

МІНІСТЕРСТВО ОСВІТИ І НАУКИ УКРАЇНИ
ТЕРНОПІЛЬСЬКИЙ НАЦІОНАЛЬНИЙ
ПЕДАГОГІЧНИЙ УНІВЕРСИТЕТ ІМЕНІ ВОЛОДИМИРА
ГНАТЮКА

ФАКУЛЬТЕТ МИСТЕЦТВ
КАФЕДРА ОБРАЗОТВОРЧОГО МИСТЕЦТВА, ДИЗАЙНУ ТА МЕТОДИКИ ЇХ НАВЧАННЯ

КВАЛІФІКАЦІЙНИЙ ПРОЄКТ
на тему:
“ДИЗАЙН-ПРОЄКТ СУЧАСНОЇ ВІЛЛИ ДЛЯ ВІДПОЧИНКУ
В РЕКРЕАЦІЙНІЙ ЗОНІ”

АЛЬБОМ I
Архітектурно-дизайнерські рішення та генплан.

Виконала:	студентка 4 курсу, групи ДС-46 напрямку підготовки 0.22 “Дизайн середовища” Антків О.І
Керівник:	Заслужений архітектор України Петриб'як Михайло Миколайович
Консультант:	Доцент кафедри образотворчого мистецтва, дизайну та методики їх навчання Дацюк Наталія Михайлівна

Тернопіль 2026

СКЛАД ПРОЄКТУ (графічна частина)

Позначення	Назва	Примітки
1-25 - ГП	Генеральний план	
1-25 - АР	Архітектурно-дизайнерські рішення	

ВІДОМІСТЬ КРЕСЛЕНЬ МАРКИ АР

Марка	Назва	Примітки
ЗД-АР-1	Загальні дані	
АР-1	План 1 поверху	
АР-2	Фасад у вісях 1-4, А-Г	
АР-3	Фасад у вісях 4-1, Г-А	
АР-4	Паспорт оздоблення фасаду	
АР-5	Розріз 1-1	
АР-6	План умеблювання	
АР-7	План підлоги	
АР-8	План стелі та освітлення	
АР-9	Розгортки вхідної зони	
АР-10	Розгортки коридору	
АР-11	Розгортки кухні	
АР-12	Розгортки вітальні	
АР-13	Розгортки спальні 1	
АР-14	Розгортки спальні 2	
АР-15	Розгортки спальні 3	
АР-16	Розгортки санвузла 1,2	
АР-17	Деталь інтер'єру	
АР-18	Деталь інтер'єру	
АР-19	Деталь інтер'єру	
АР-20	Візуалізація коридору	
АР-21	Візуалізація кухні	
АР-22	Візуалізація вітальні	
АР-23	Візуалізація спальні 1	
АР-24	Візуалізація спальні 2	
АР-25	Візуалізація санвузла	
ГП-1	Загальні дані	
ГП-2	Загальні дані	
ГП-3	Загальні дані	

ТЕХНІКО-ЕКОНОМІЧНІ ПОКАЗНИКИ

1. Площа забудови - 235.9 м²;
2. Будівельний об'єм - 636.12 м³;
- 3.Загальна площа - 155.7 м²;
- 4.Житлова площа - 79.8 м²

1 ЗАГАЛЬНІ ДАНІ

Дизайн-проект сучасної вілли для відпочинку в рекреаційній зоні в смт. Підволочиськ Тернопільської обл. розроблений на основі завдання на проектування, нормативних документів.

Проект розроблений для району з наступними природньо-кліматичними характеристиками:

-зимова температура зовнішнього повітря-21 град.С,

-вітровий тиск- 550 Па,

-снігові навантаження - 1400 Па,

-сейсмічність - 6 балів.

Категорія складності -II; ступінь вогнестійкості-III, ступінь довговічності-II.

2.ОБ'ЄМНО-ПЛАНУВАЛЬНІ РІШЕННЯ

Одгоповерховий будинок . Розміри в плані 14 м х 16.85 м. у вісях.

На першому поверсі знаходяться: тамбур, санвузולי 3, коридор, кухня, спальні 3, вітальня, гараж.

3.ОЗДОБЛЕННЯ

Стиль будинку: біофільний модерн .

Цей стиль включає в себе : панорамні великі вікна - це ключовий елемент біофільної архітектури, що забезпечує максимальне природне освітлення людини та очищує повітря. Використання екологічний матеріалів, таких , як : дерево, глина, каміння,вовна. і злиття внутрішнього і зовнішнього простору. Велика кількість озеленення , яке інтегрується/зливається у будинку впливає на психоемоційний стан.

Також характерними рисами є : природні форми, що підкреслюють елегантність і природність. Широке використання різних кольорів, в основному

це смарагдовий , блакитний. коричневий . Великі дзеркала для розширення простору

Зовнішнє оздоблення: стіни - піноблок , фарба фасадна Фарба фасадна Ceresit COLUMBIA1 CL1 (світло бежева) та стінова Термопанель SENAFORM 1200x500x20мм/дерев'яна рейка 910-244 , цоколь - клінкірна цегла Stroeher #290 (темно сіра)

Внутрішнє оздоблення: на поверху – Декоративна штукатурка шовк "VELATURA SETA FIORENTINA DECO TERRA" у всіх кімнатах , окрім санвузлів та фартуху кухні.

У санвузлах керамограніт "Ceradim Mramor Godly Beige" Світло-бежевий Полірований, 60x120.

Фартух кухні: керамогранітна

плита для стільниць Florim Stone Marble Heritage Aqua B Mat Stu. 160x320 12мм (777589).

4. КОНСТРУКТИВНІ РІШЕННЯ

За відмітку 0.000 прийнята відмітка чистої підлоги першого поверху.

Зовнішні і внутрішні стіни та перегородки запроектовані з піноблоків товщиною 300 мм і 150 мм відповідно до вимог ДСТУ Б В.2.7-45-96" на розчині М-50.

Перемички- піноблок .

Перекриття -з збірних з/б плит перекриття.

Покрівля- суміщена рулонна.

Підлоги - паркетна дошка Tarkett Tango Дуб барон браш .

Колір: підлога з ясена коричневих відтінків з підкресленою структурою деревини.

У санвузлах керамогранітна плитка. Керамограніт Ceradim Mramor Godly Beige Світло-бежевий Полірований, Колір та текстура: бежевий травертин.

Віконні і дверні блоки- металопластикові.

Навколо будівлі виконане бетонне вимощення шириною не менше 1 м. на щебневій основі.

Антикорозійний захист будівельних конструкцій виконати у відповідності з вимогами СНиП 2.03.11-85.


Будівельні конструкції та протипожежне устаткування, що застовується для запобігання виникнення пожежі повинні мати нормовані значення меж вогнестійкості і розповсюдження вогню, підтверджені відповідними протоколами або сертифікатами.

Всі дерев'яні конструкції даху підлягають глибинному просоченню вогнезахисними розчинами, які мають сертифікат відповідності, згідно ДБНВ 1.1-7-2002.


						1-25-ЗД-АР				
						Дизайн - проєкт вілли для відпочинку в рекреаційній зоні				
Зм.	Кіл.	Арк.	N док.	Підп.	Дата			Стадія	Аркуш	Аркушів
Виконала	Антків О.І							ЕП	1	
Перевірів	Нетриб'як М.М					Загальні дані		Кафедра образотворчого мистецтва, дизайну та методики їх навчання ТНПУ ім. В. Гнатюка		

						1-25-AP			
						Дизайн - проєкт вілли для відпочинку в рекреаційній зоні			
Зм.	Кіл.	Арк.	N док.	Підп.	Дата				
Виконала		Антків О.І				Масштаб 1:100	Стадія	Аркуш	Аркушів
Перевірив		Нетриб'як М.М					ЕП	1	25
						План 1-го поверху	Кафедра образотворчого мистецтва, дизайну та методики їх навчання ТНПУ ім. В. Гнатюка		

Фасад у вісях 1 - 4

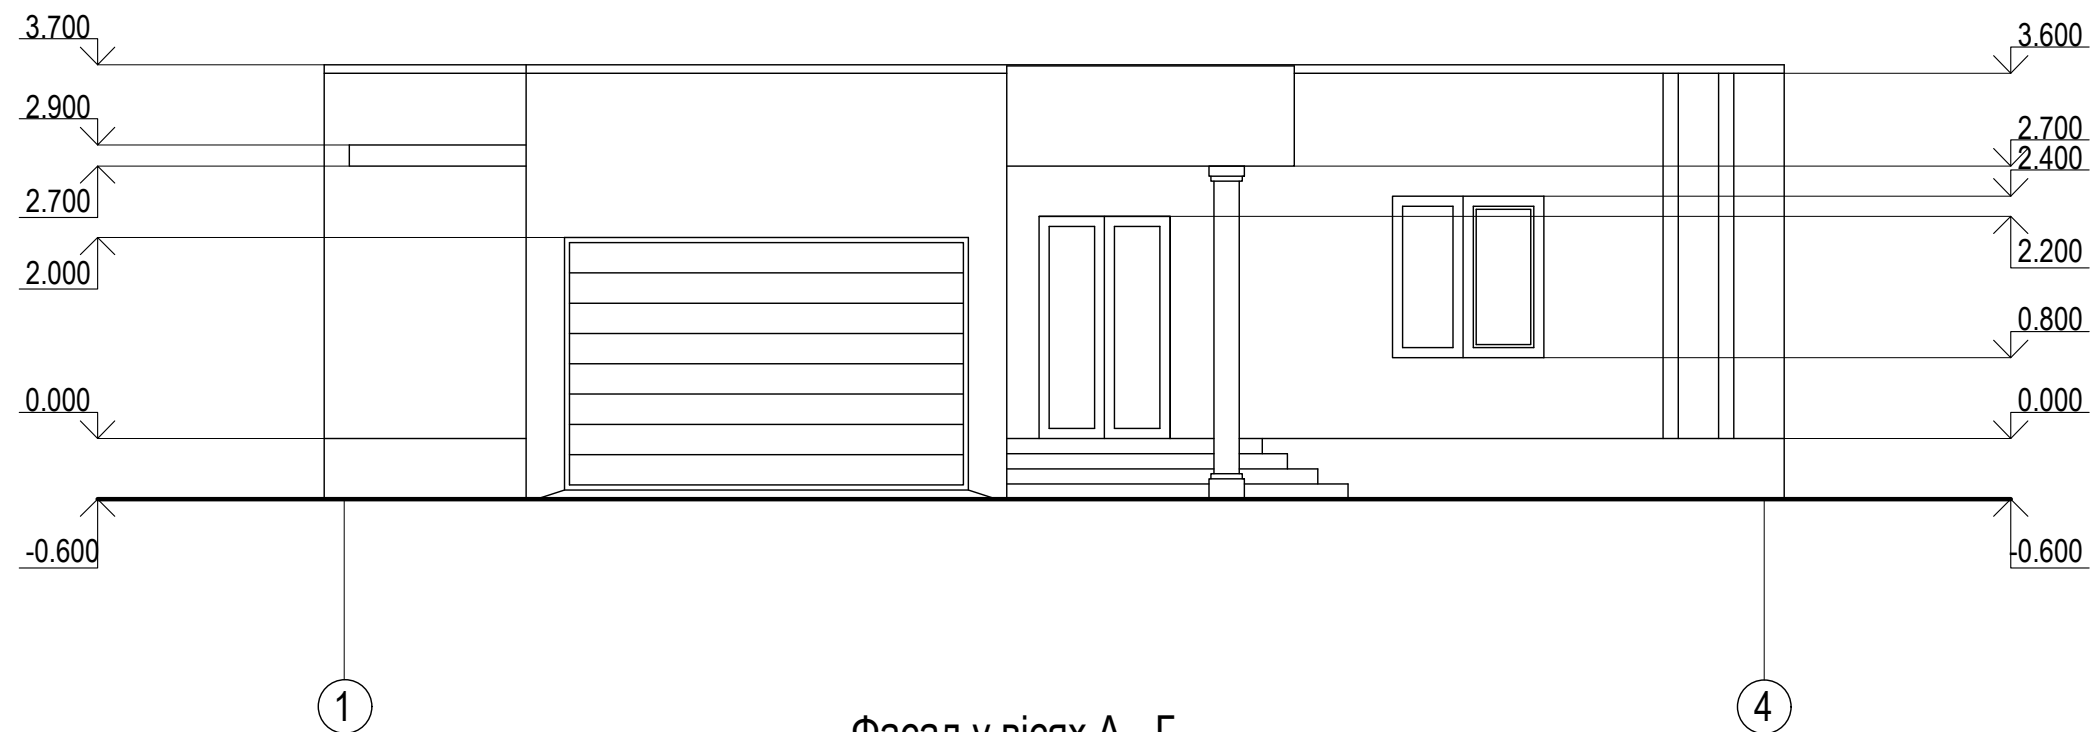


Фасад у вісях А - Г

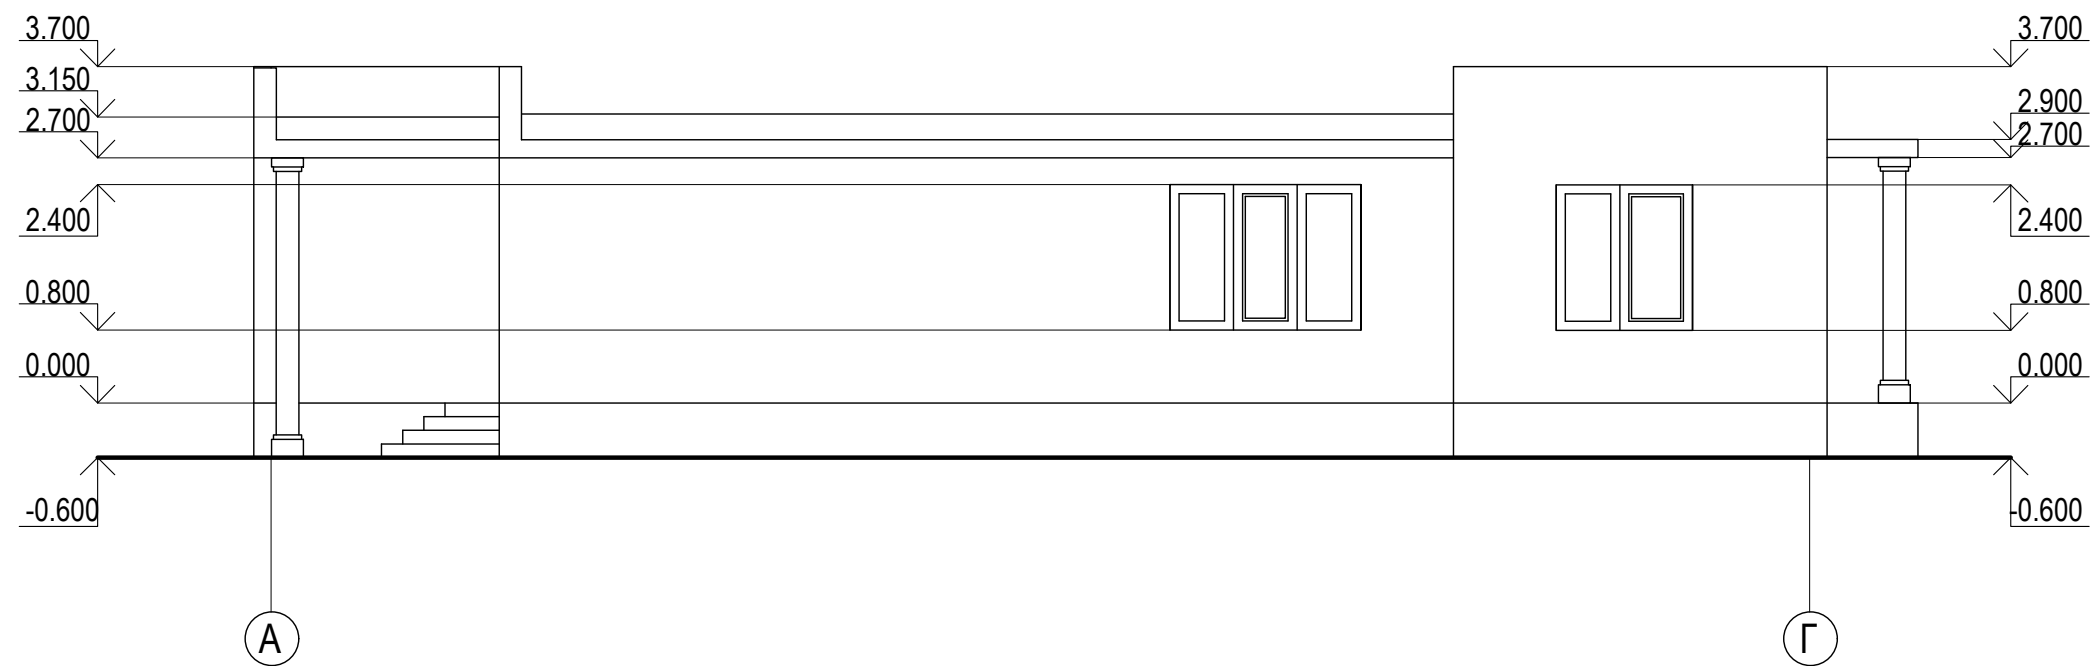


						1-25-АР			
						Дизайн - проєкт вілли для відпочинку в рекреаційній зоні			
Зм.	Кіл.	Арк.	N док.	Підп.	Дата				
Виконала		Антків О.І				Масштаб 1:100	Стадія	Аркуш	Аркушів
Перевірив		Нетриб'як М.М					ЕП	2	25
						Фасади у вісях 1 - 4, А - Г	Кафедра образотворчого мистецтва, дизайну та методики їх навчання ТНПУ ім. В. Гнатюка		

Фасад у вісях 4 - 1

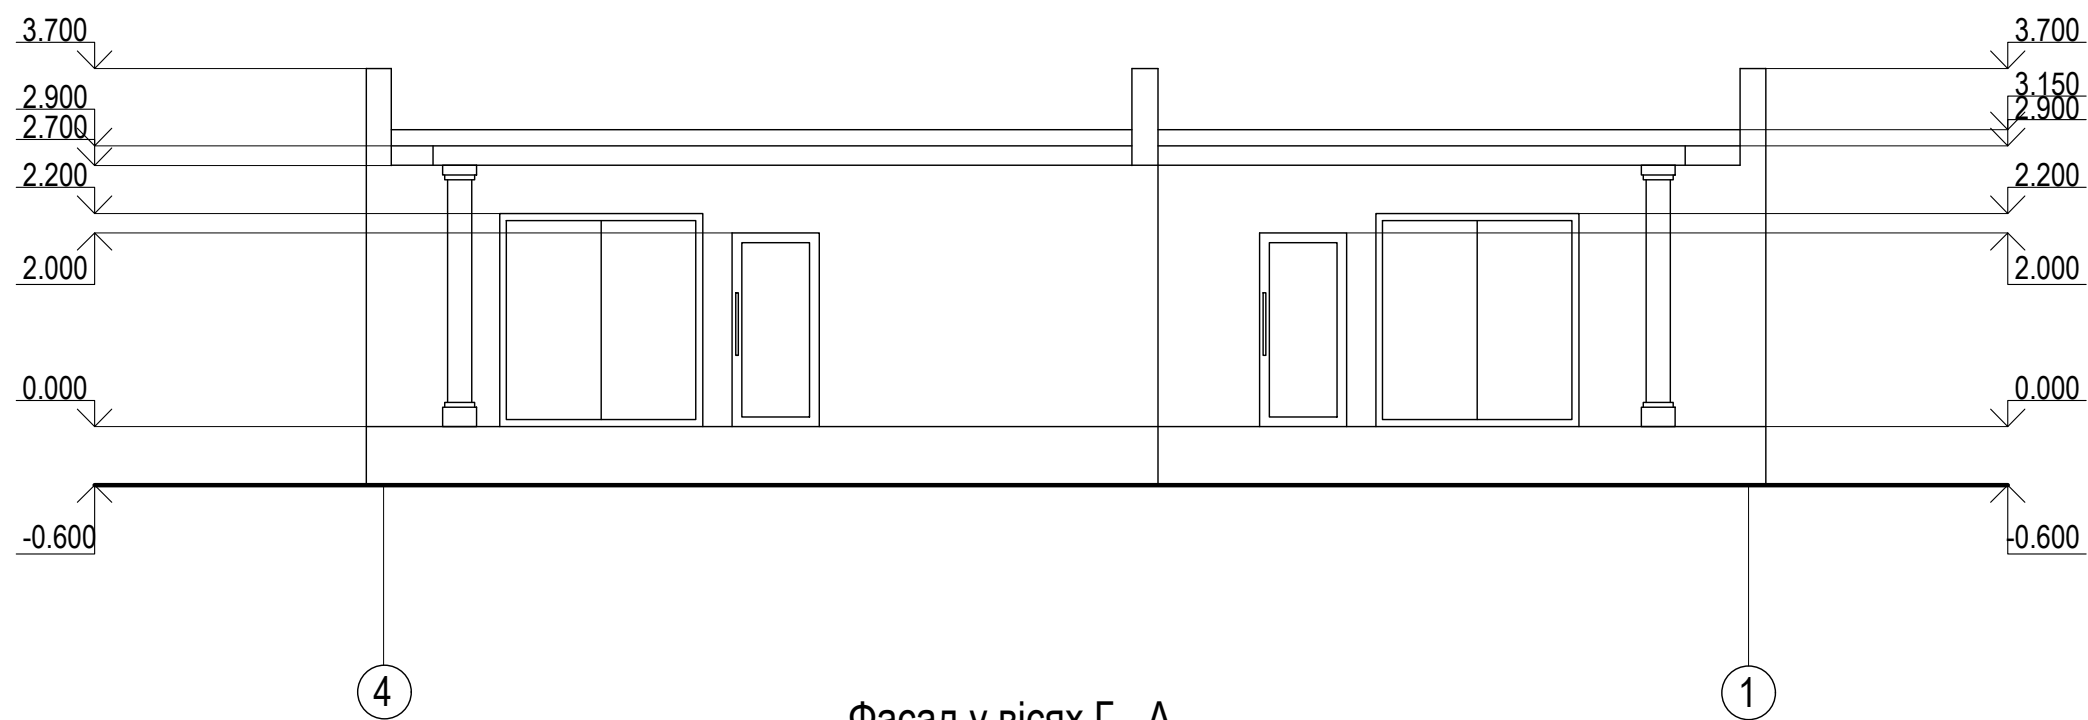

Фасад у вісях Г - А

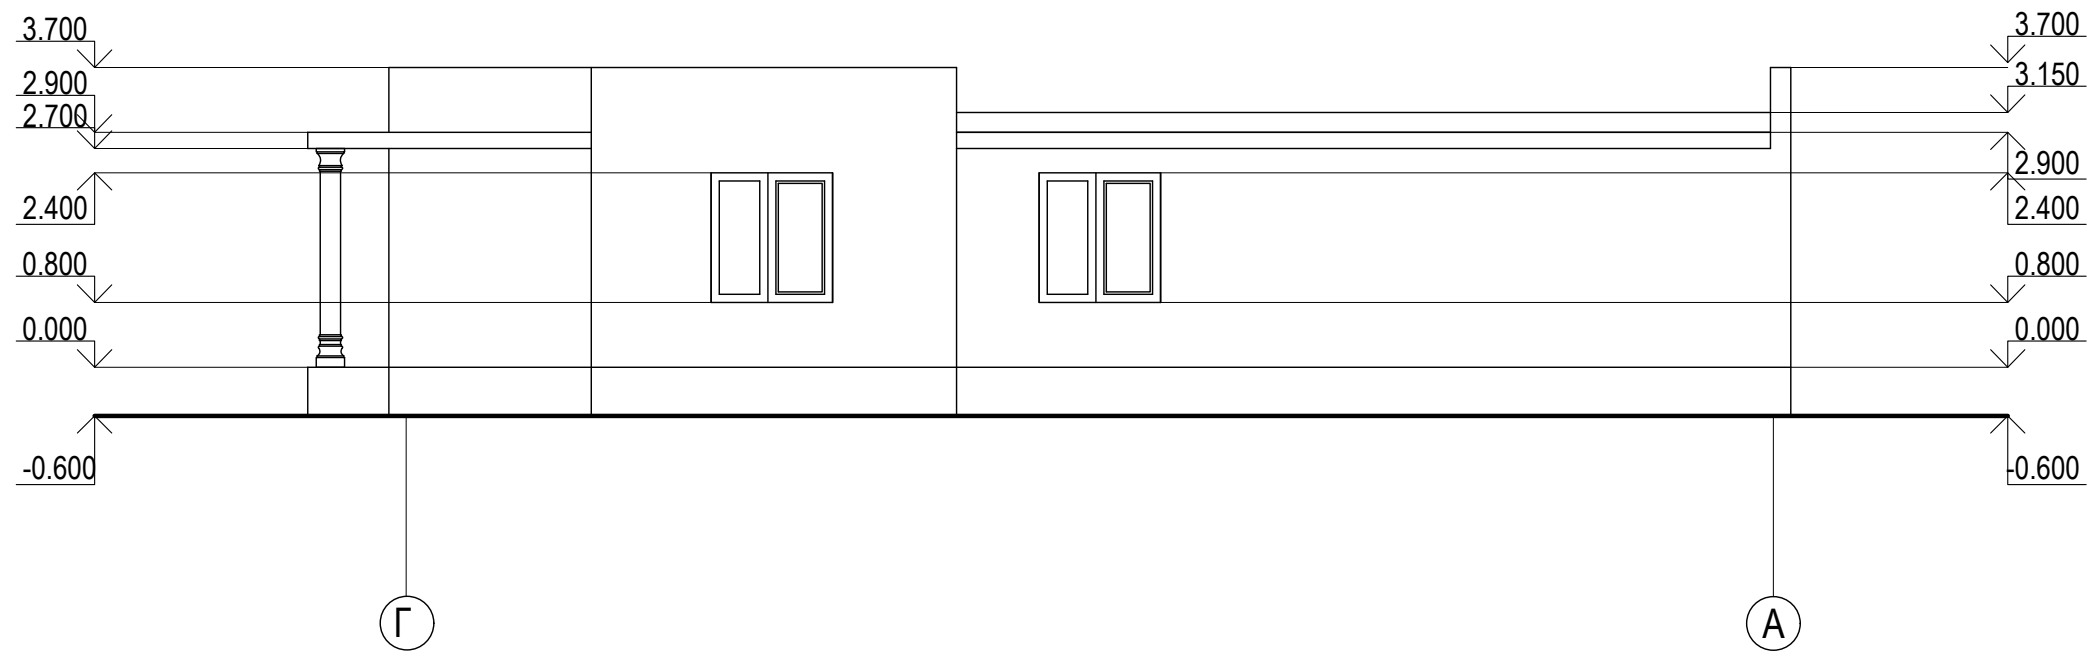


						1-25-АР			
						Дизайн - проєкт вілли для відпочинку в рекреаційній зоні			
Зм.	Кіл.	Арк.	№ док.	Підп.	Дата	Масштаб 1:100	Стадія	Аркуш	Аркушів
Виконала		Антків О.І					ЕП	3	25
Перевірив		Нетриб'як М.М				Фасади у вісях 4 - 1, Г - А	Кафедра образотворчого мистецтва, дизайну та методики їх навчання ТНПУ ім. В. Гнатюка		

Фасад у вісях 4 - 1



Умовні позначення:

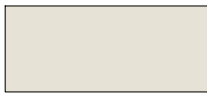

Фарба Ceresit
COLUMBIA1 CL1
(світло бежева)



Дерев'яні
панелі




Клінкерна цегла
Stroeher #290
(темно-сіра)



Бетонна суміш

						1-25-AP			
						Дизайн - проєкт вілли для відпочинку в рекреаційній зоні			
Зм.	Кіл.	Арк.	Н док.	Підп.	Дата	Масштаб 1:100	Стадія	Аркуш	Аркушів
Виконала		Антків О.І					ЕП	4	25
Перевірів		Нетриб'як М.М				Паспорт оздоблення фасаду	Кафедра образотворчого мистецтва, дизайну та методики їх навчання ТНПУ ім. В. Гнатюка		

						1-25-АР				
						Дизайн - проєкт вілли для відпочинку в рекреаційній зоні				
Зм.	Кіл.	Арк.	N док.	Підп.	Дата	Масштаб 1:100		Стадія	Аркуш	Аркушів
Виконала	Антків О.І							ЕП	5	25
Перевірів	Нетриб'як М.М					Розріз 1 - 1		Кафедра образотворчого мистецтва, дизайну та методики їх навчання ТНПУ ім. В. Гнатюка		

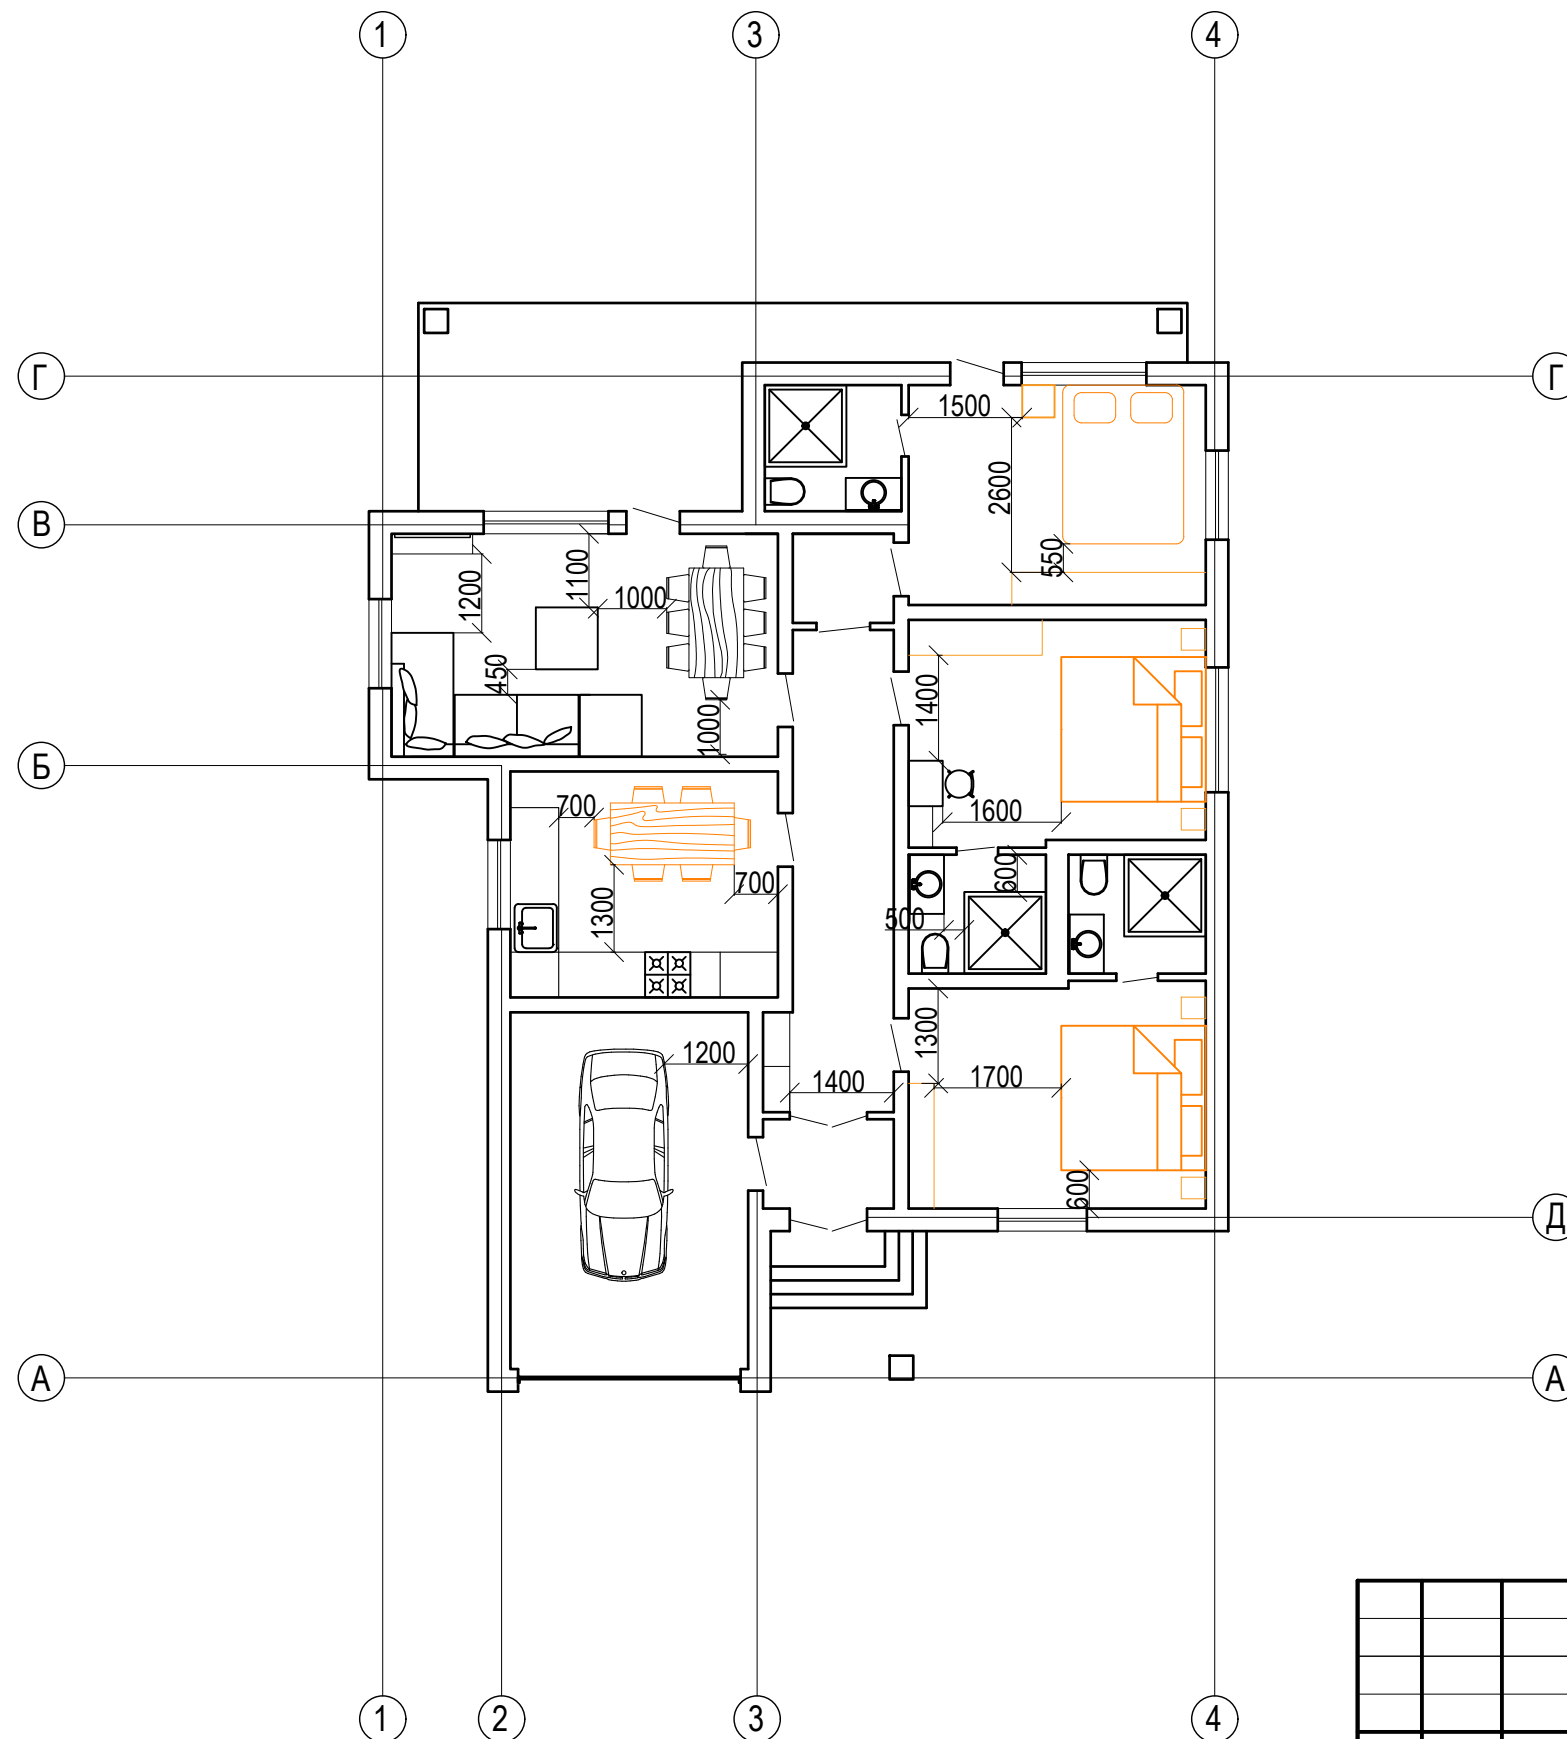


Умовні позначення:

- Стіни
- Стандартні меблі
- Меблі індивідуального виготовлення

Примітки:

- За відмітку 0.000 прийнято відмітку чистової підлоги приміщень, які проектується.
- Висота приміщень 2700 мм.
- Розміри вказані в міліметрах.
- Дивитись разом з розгортками, візуалізаціями приміщень.

						1-25-AP			
						Дизайн - проєкт вілли для відпочинку в рекреаційній зоні			
Зм.	Кіл.	Арк.	N док.	Підп.	Дата	Масштаб 1:100	Стадія	Аркуш	Аркушів
Виконала	Перевірів	Антків О.І	Нетриб'як М.М				ЕП	6	25
						План умеблювання		Кафедра образотворчого мистецтва, дизайну та методики їх навчання ТНПУ ім. В. Гнатюка	

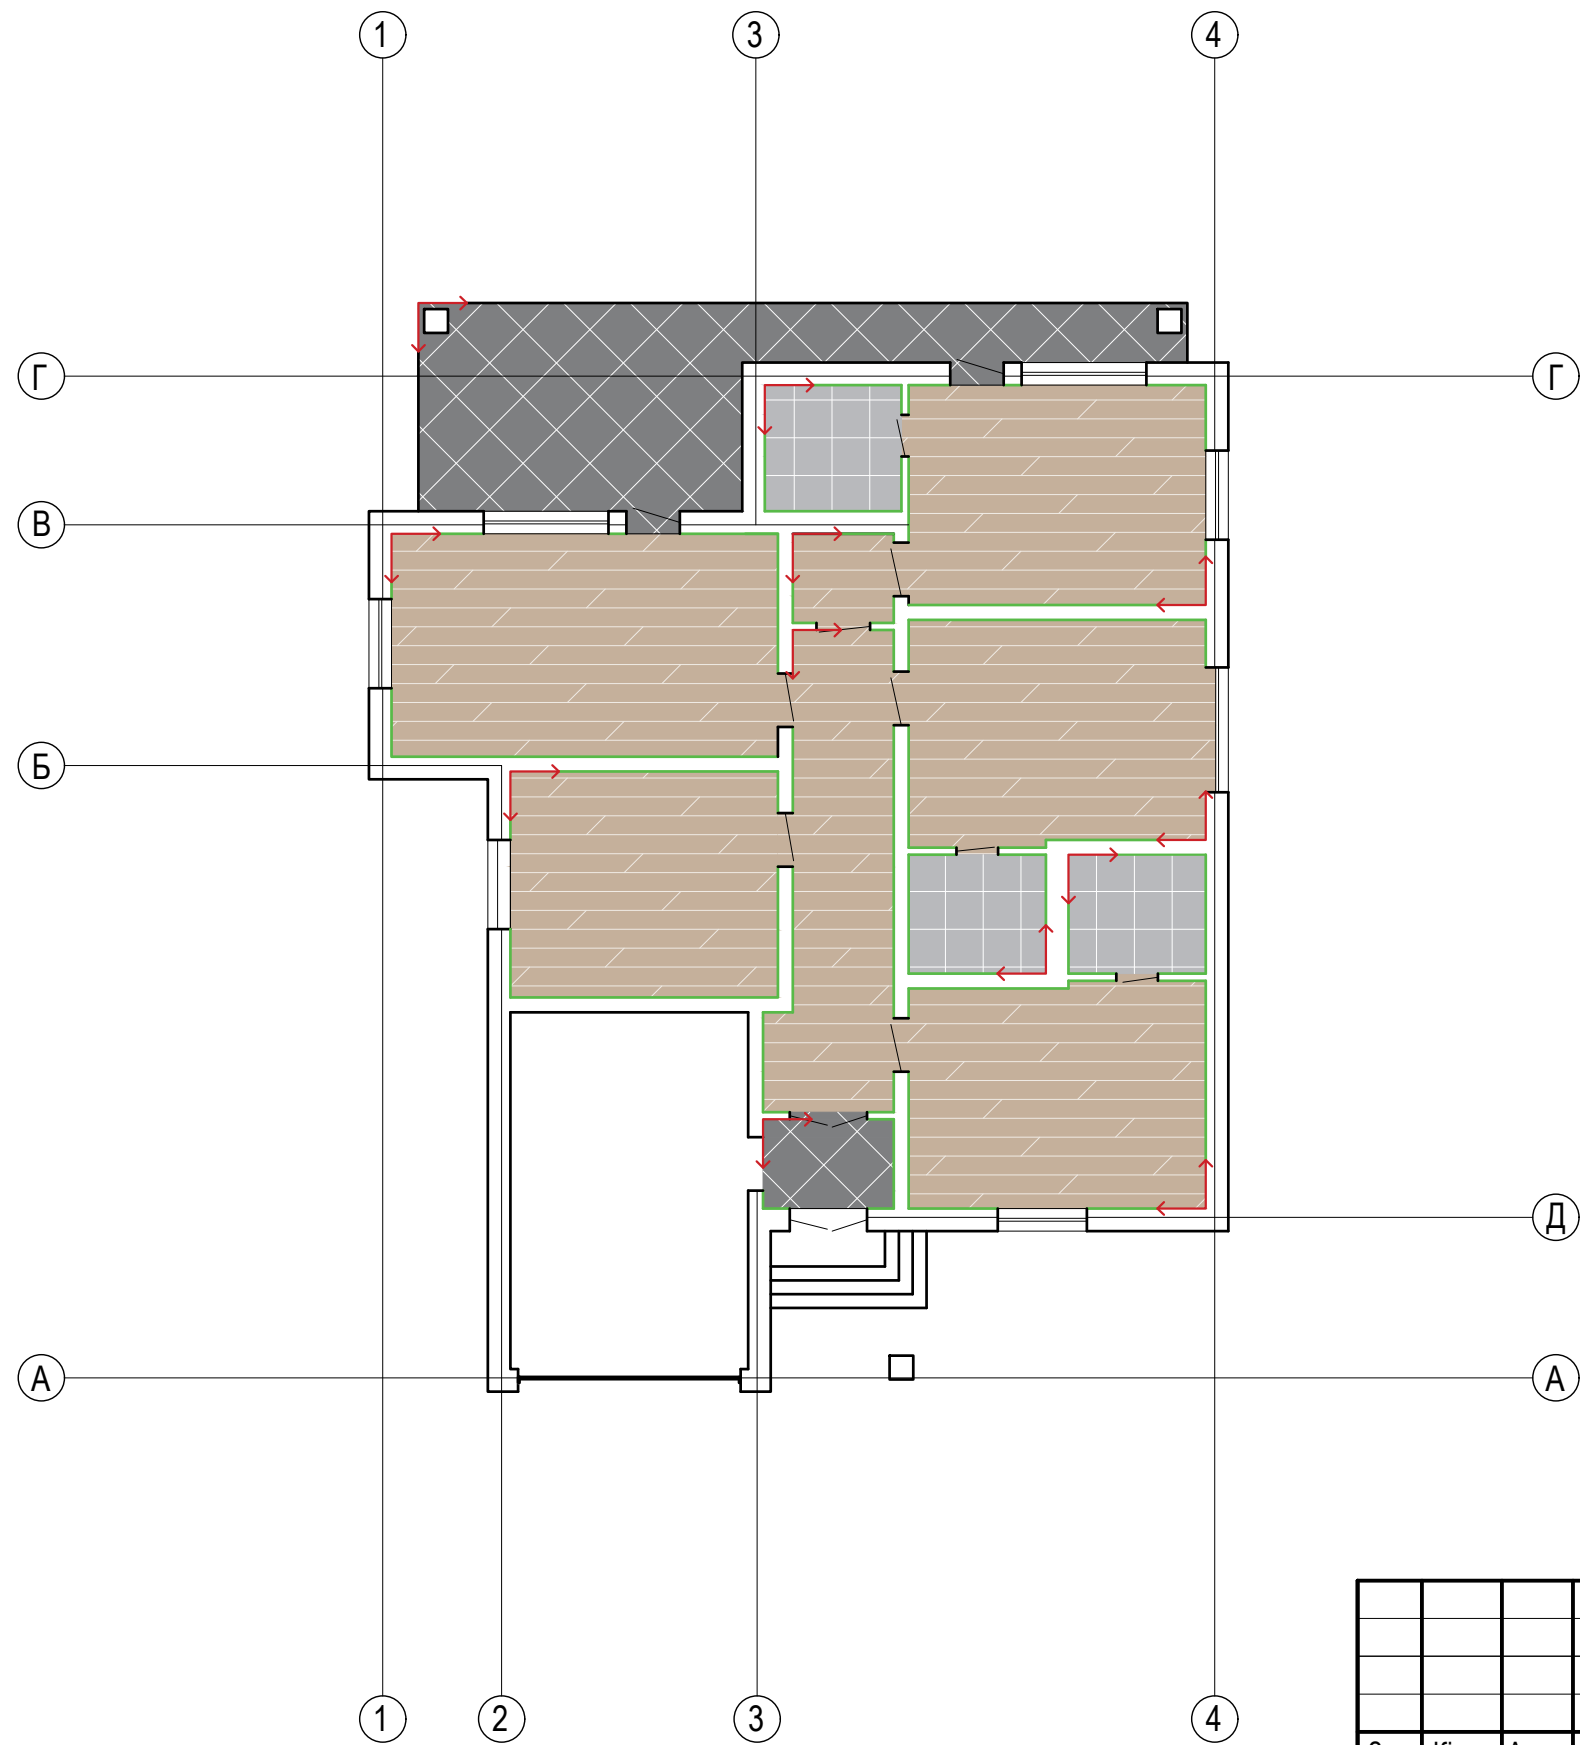

Умовні позначення:

- ↑ - початок укладання підлоги
- - плінтус
загальна довжина - 131.7 м.п.


Примітки:

1. За відмітку 0.000 прийнято відмітку чистової підлоги приміщень, які проектується.
2. Кількість матеріал в специфікаціях прораховано БЕЗ ЗАПАСУ.
3. Всі розміри уточнювати на місці.
4. З'єднання різних типів покриття повинні виконуватися під дверним полотном (по осі дверного проїому).
5. Зразок затирки для керамограніту узгоджувати в режимі авторського нагляду.

СПЕЦИФІКАЦІЯ МАТЕРІАЛІВ

№	Позначення на плані	Найменування	Розмір, мм	Площа, м.2	К-сть, шт.
1.		Плитка керамогранітна Allore Group Aura light grey	600x600	14	26
2.		Плитка керамогранітна Cifre Madelaine Beige	200x200	28.3	367
3.		Паркетна дошка Tarkett Tango Дуб барон браш	1215x164	114.4	220

						1-25-AP			
						Дизайн - проєкт вілли для відпочинку в рекреаційній зоні			
Зм.	Кіл.	Арк.	N док.	Підп.	Дата	Масштаб 1:100	Стадія	Аркуш	Аркушів
Виконала	Перевірів	Антків О.І	Нетриб'як М.М				ЕП	7	25
						План підлоги	Кафедра образотворчого мистецтва, дизайну та методики їх навчання ТНПУ ім. В. Гнатюка		

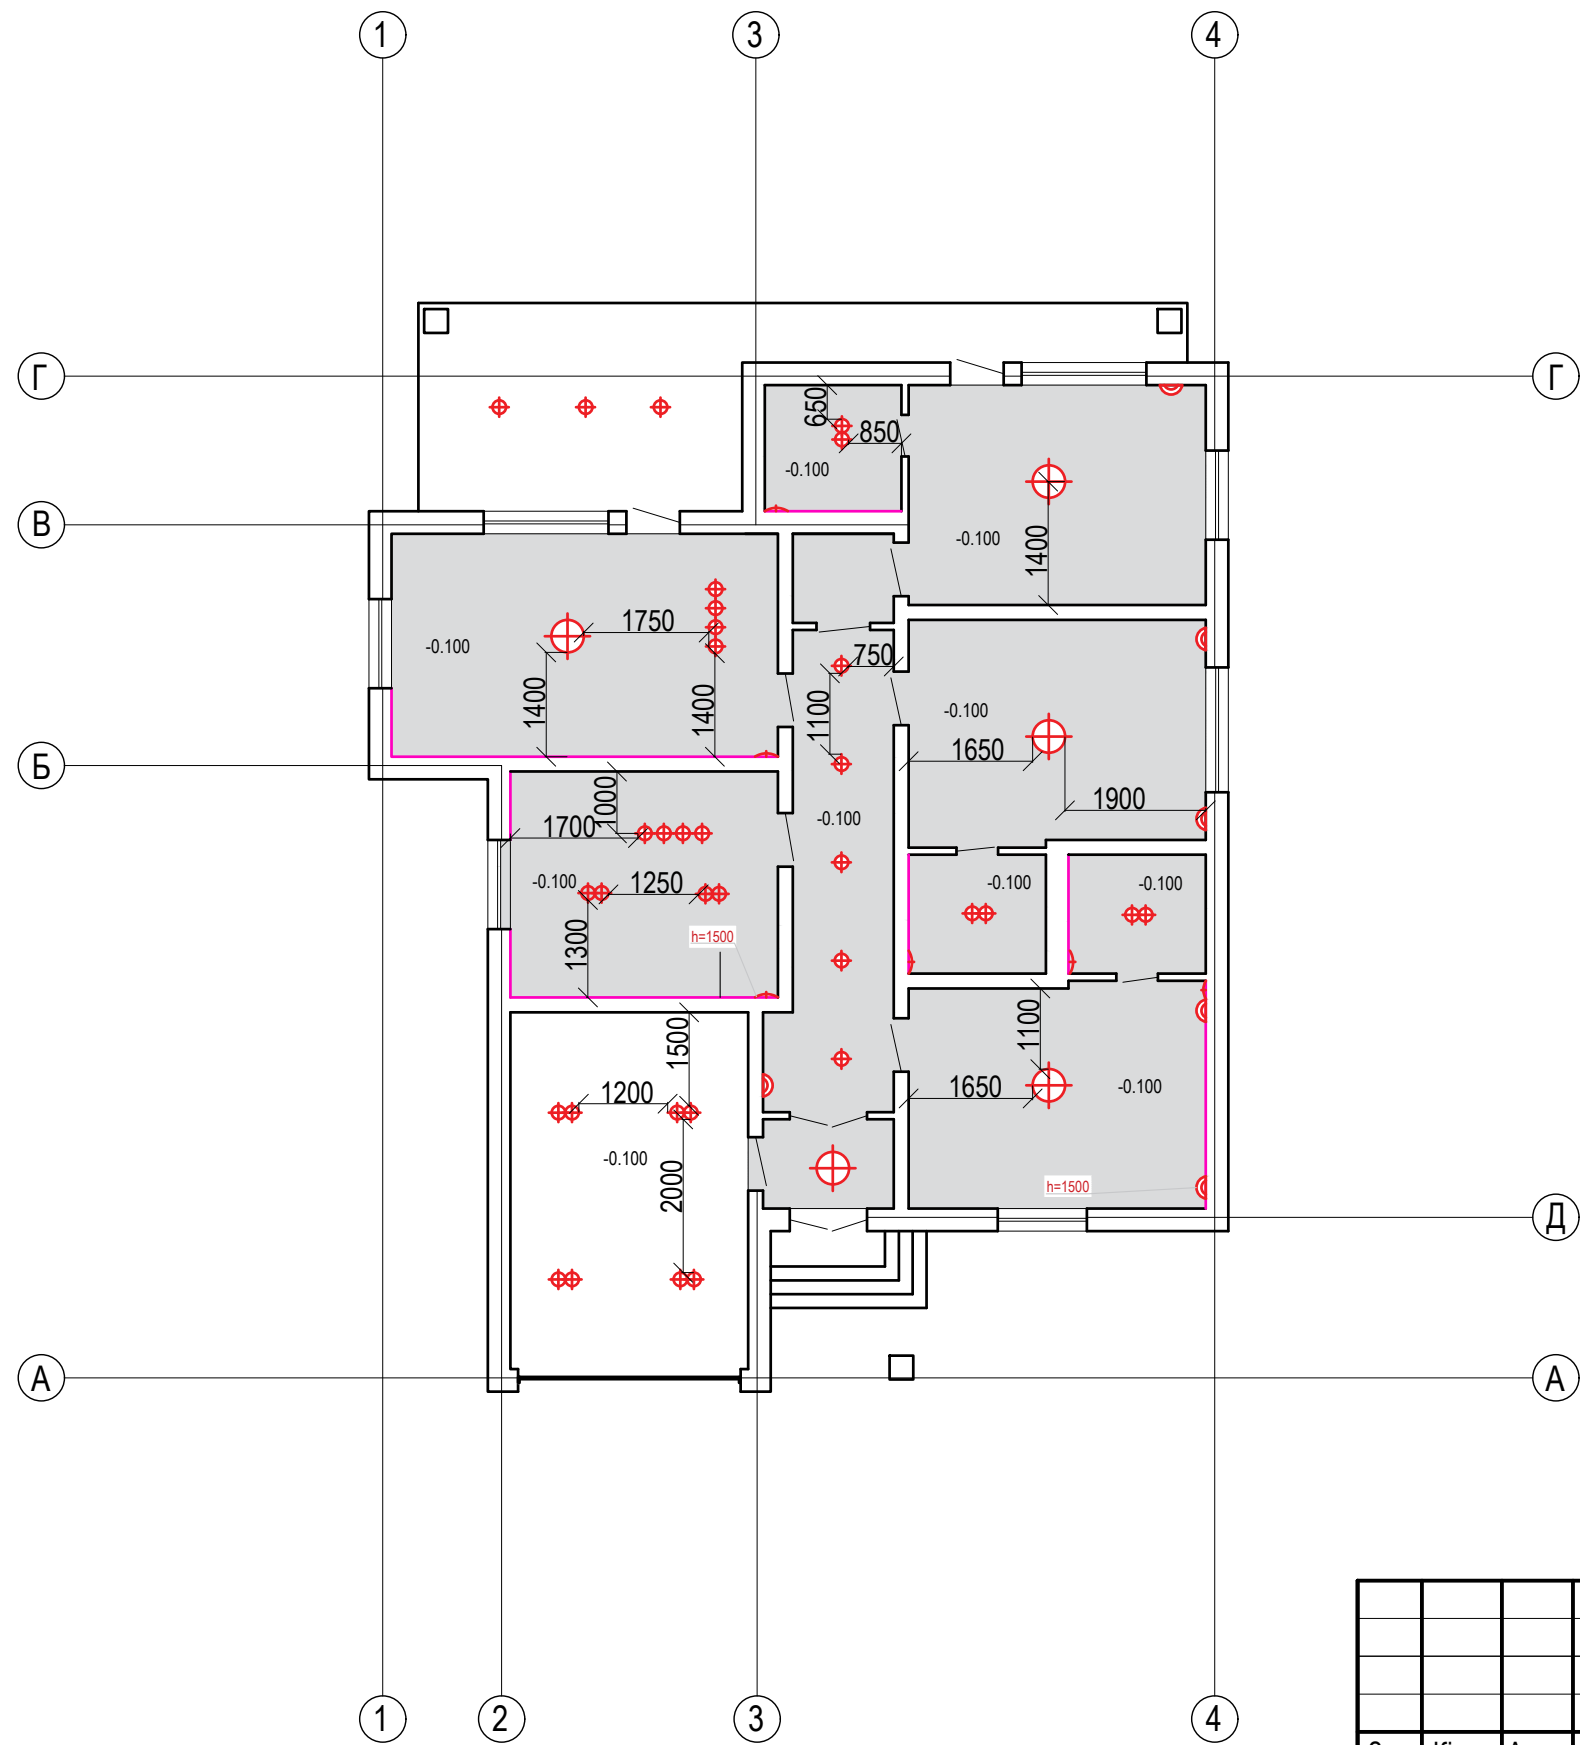

Умовні позначення:

- стельовий світильник
- точковий світильник
- світлодіодне підсвічування
- настінне бра
- світлодіодна стрічка


Примітки:

- 1. За відмітку 0.000 прийнято відмітку чистої підлоги приміщень
- 2. Висота приміщень 2700 мм.
- 3. Розміри вказані в міліметрах.


№	Позначення на плані	Найменування	Розмір, мм	Площа, м.2	К-сть, шт.
1.		Натяжна стеля MSD premium білий матовий		63	

						1-25-AP			
						Дизайн - проєкт вілли для відпочинку в рекреаційній зоні			
Зм.	Кіл.	Арк.	N док.	Підп.	Дата				
Виконала	Антків О.І					Масштаб 1:100	Стадія	Аркуш	Аркушів
Перевірив	Нетриб'як М.М						ЕП	8	25
						План стелі і освітлення	Кафедра образотворчого мистецтва, дизайну та методики їх навчання ТНПУ ім. В. Гнатюка		


Розгортка 1-2

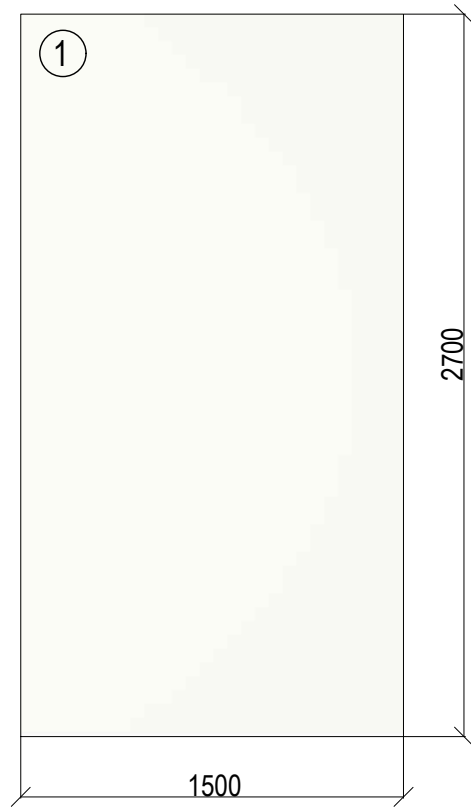


Розгортка 2-3

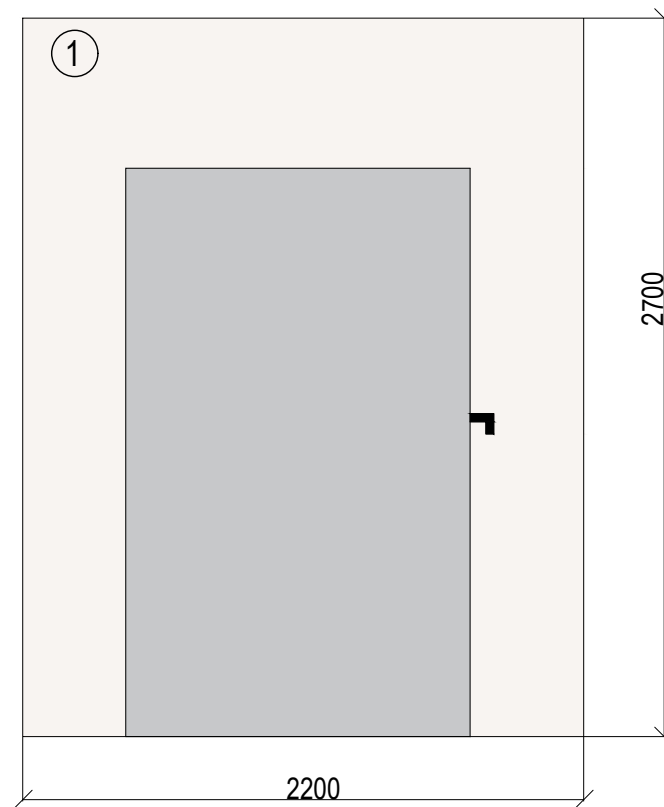


Розгортка 3-4

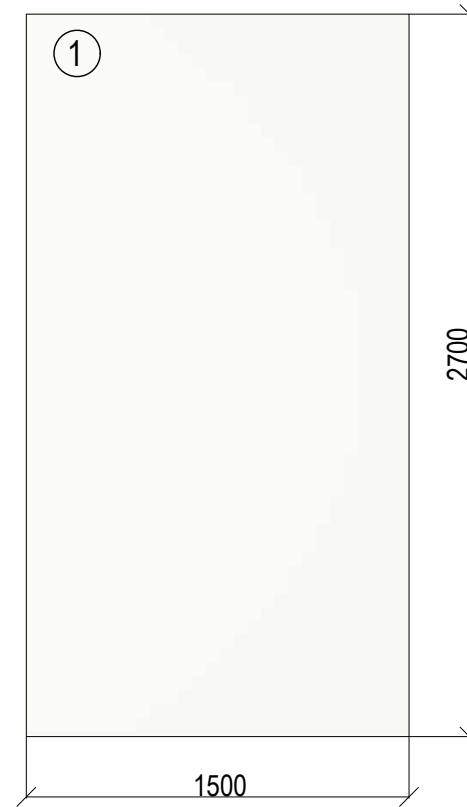


Розгортка 4-1

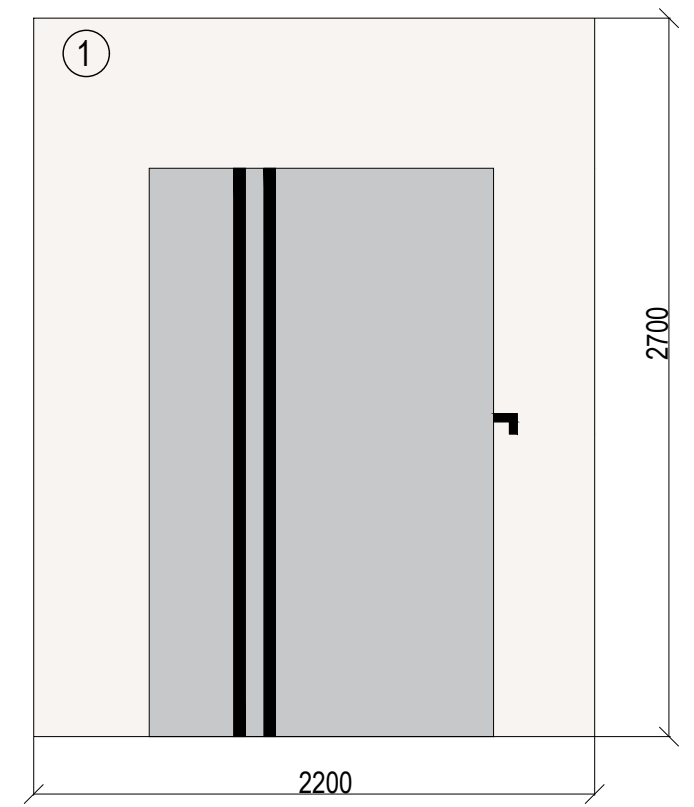

1.

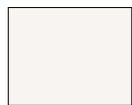


Декоративна штукатурка шовк
VELATURA SETA FIORENTINA
DECO TERRA

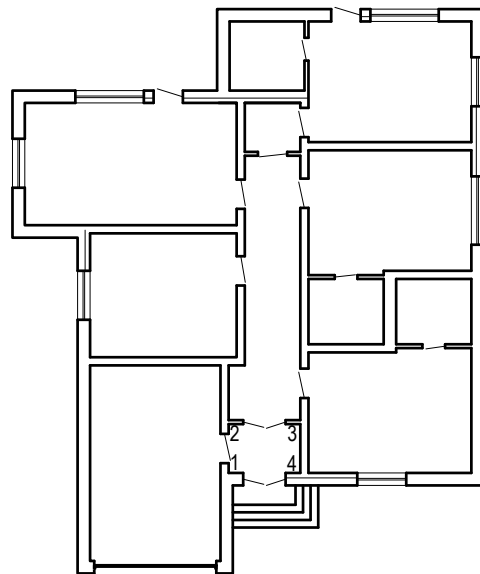


						1-25-AP			
						Дизайн - проєкт вілли для відпочинку в рекреаційній зоні			
Зм.	Кіл.	Арк.	N док.	Підп.	Дата				
Виконала	Антків О.І					Масштаб 1:100	Стадія	Аркуш	Аркушів
Перевірів	Нетриб'як М.М						ЕП	9	25
						Розгортки вхідної зони	Кафедра образотворчого мистецтва, дизайну та методики їх навчання ТНПУ ім. В. Гнатюка		


Розгортка 5-6

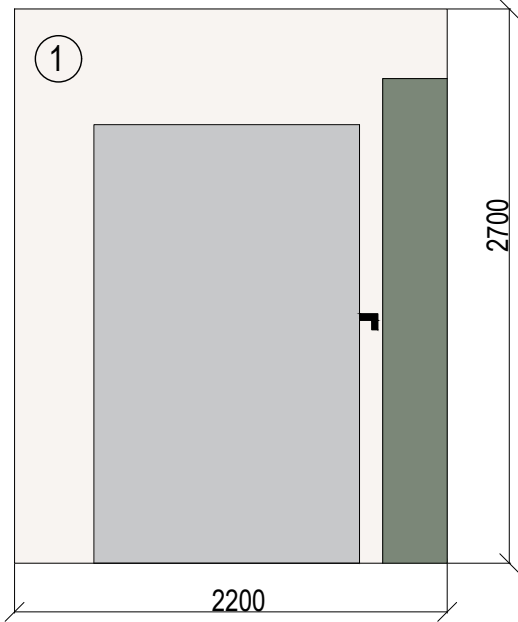


Розгортка 7-8

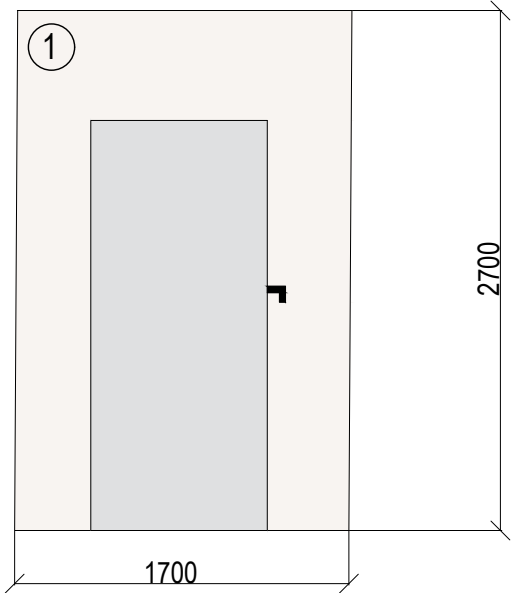

1.  Декоративна штукатурка шовк
VELATURA SETA FIORENTINA
DECO TERRA
2.  Дерев'яні панелі

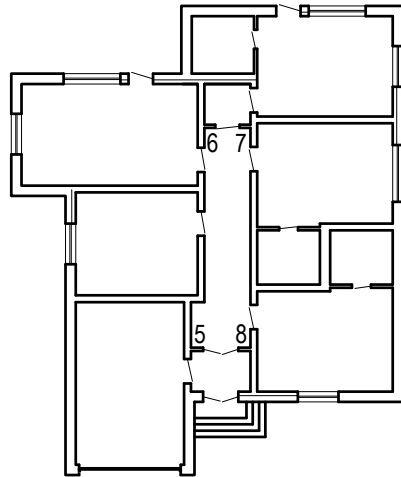

Розгортка 6-7

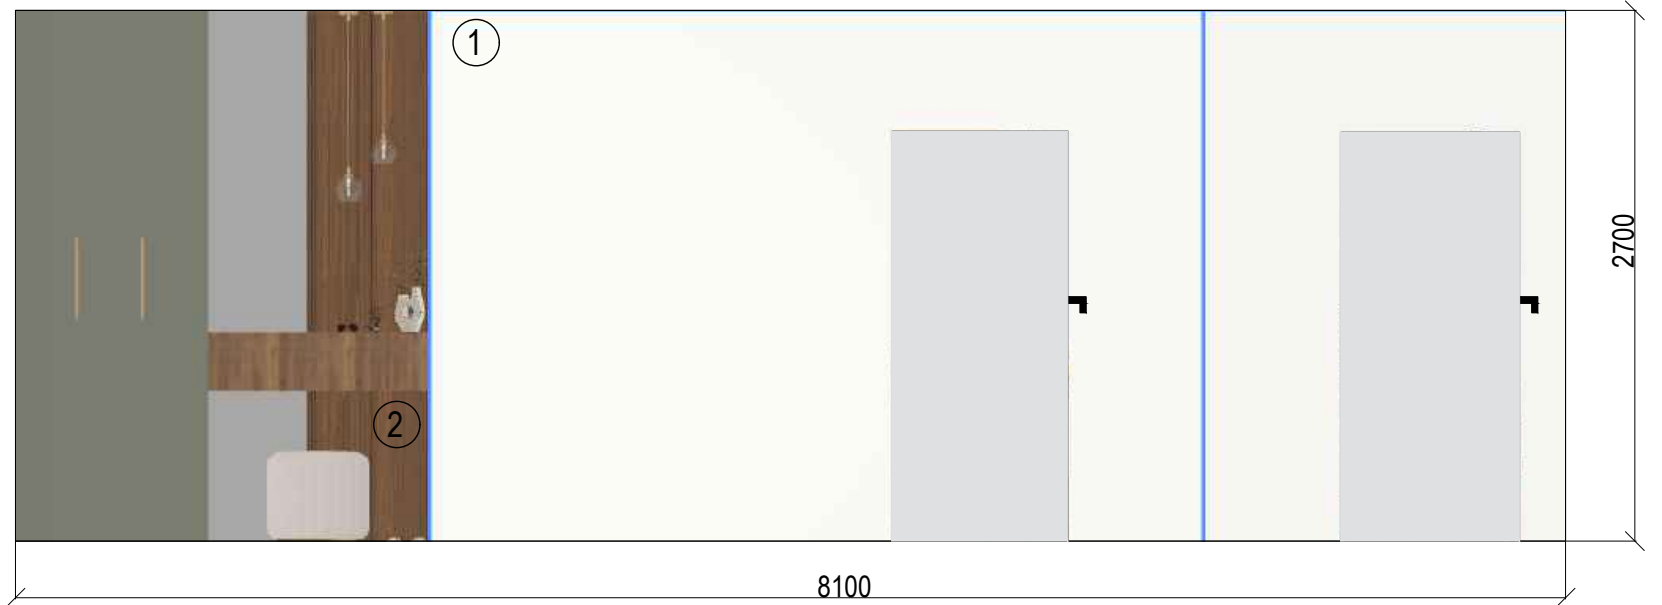


Розгортка 8-5



						1-25-АР			
						Дизайн - проєкт вілли для відпочинку в рекреаційній зоні			
Зм.	Кіл.	Арк.	N док.	Підп.	Дата				
Виконала		Антків О.І				Масштаб 1:100	Стадія	Аркуш	Аркушів
Перевірів		Нетриб'як М.М					ЕП	10	25
						Розгортки коридору	Кафедра образотворчого мистецтва, дизайну та методики їх навчання ТНПУ ім. В. Гнатюка		

Розгортка 9-10

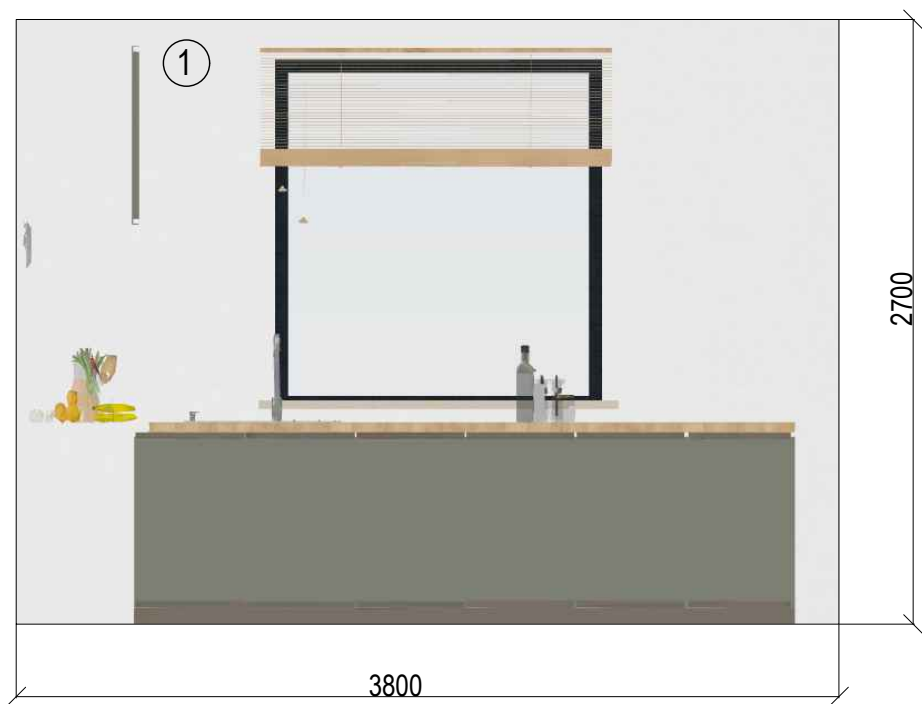

Розгортка 10-11




1.

Декоративна штукатурка шовк
VELATURA SETA FIORENTINA
DECO TERRA

Розгортка 11-12



Розгортка 12-9

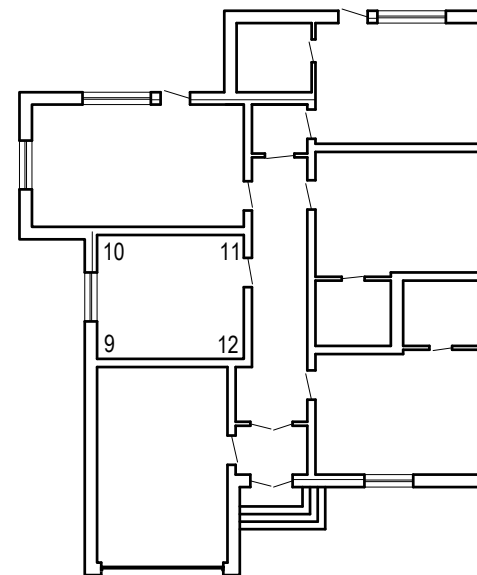

						1-25-АР			
						Дизайн - проєкт вілли для відпочинку в рекреаційній зоні			
Зм.	Кіл.	Арк.	N док.	Підп.	Дата				
Виконала	Антіїв О.І					Масштаб 1:100	Стадія	Аркуш	Аркушів
Перевірів	Нетриб'як М.М						ЕП	11	25
						Розгортки кухні	Кафедра образотворчого мистецтва, дизайну та методики їх навчання ТНПУ ім. В. Гнатюка		

Розгортка 13-14




Розгортка 14-15



Розгортка 15-16




Розгортка 16-13

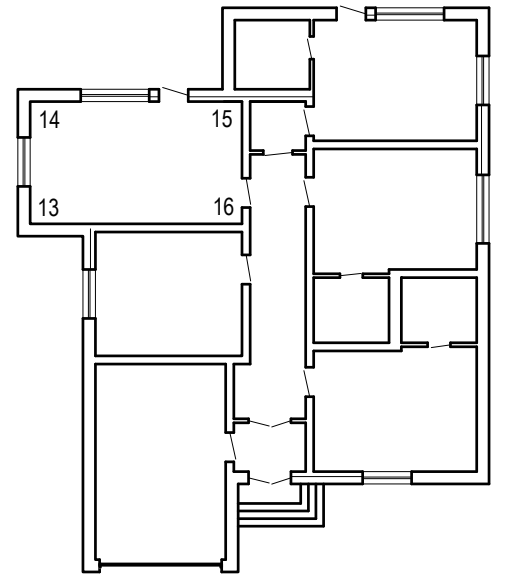


1.  Декоративна штукатурка шовк
VELATURA SETA FIORENTINA
DECO TERRA
2.  Дерев'яні панелі

						1-25-АР				
						Дизайн - проєкт вілли для відпочинку в рекреаційній зоні				
Зм.	Кіл.	Арк.	N док.	Підп.	Дата			Стадія	Аркуш	Аркушів
Виконала		Антків О.І				Масштаб 1:100		ЕП	12	25
Перевірів		Нетриб'як М.М								
						Розгортки вітальні		Кафедра образотворчого мистецтва, дизайну та методики їх навчання ТНПУ ім. В. Гнатюка		


Розгортка 17-18

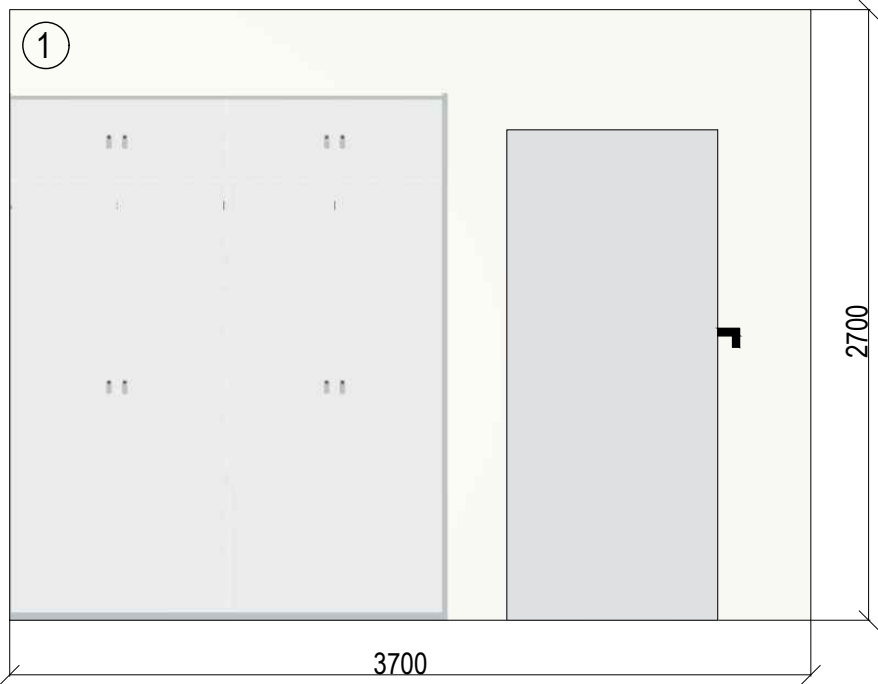


Розгортка 18-19

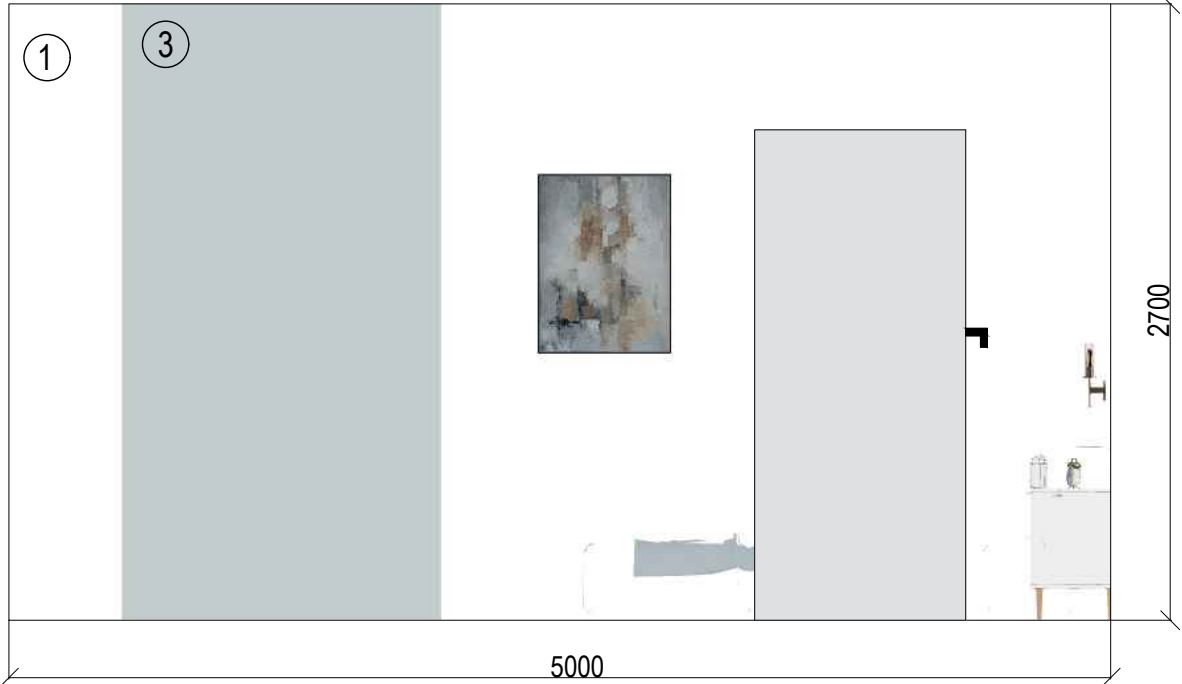

Розгортка 19-20

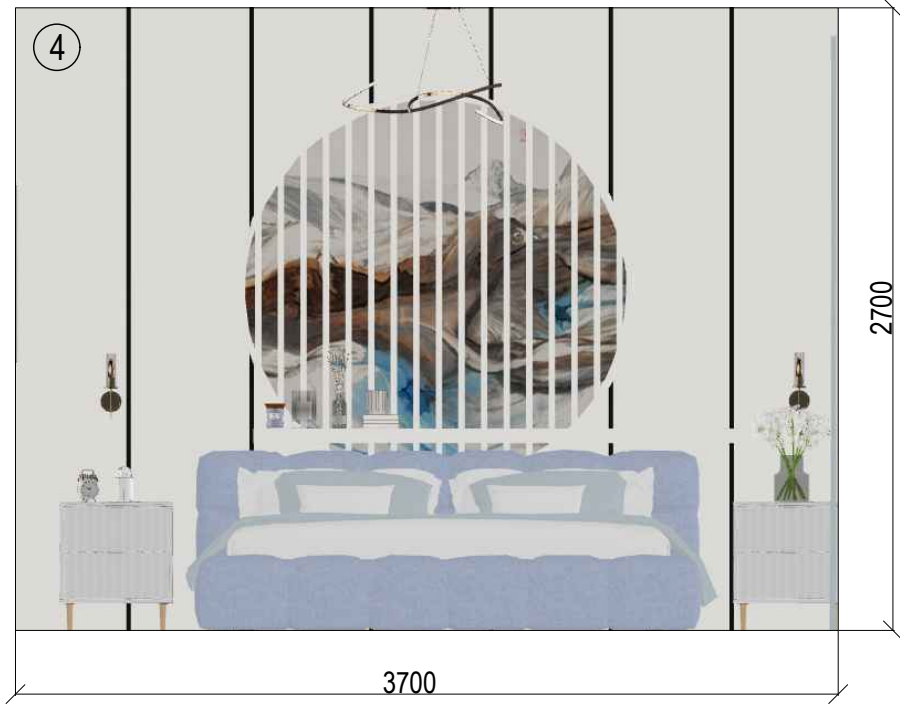

Розгортка 20-17

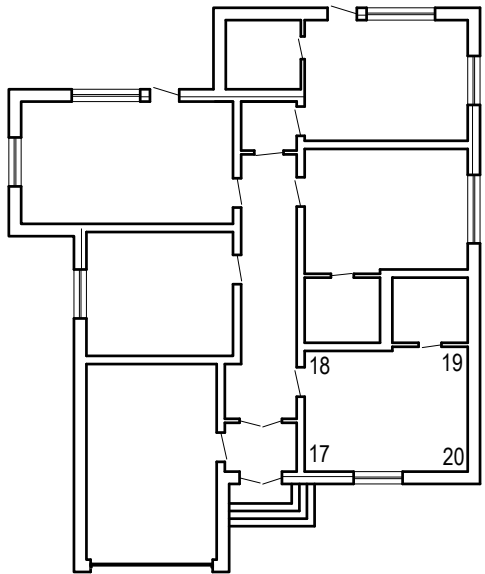


1. Декоративна штукатурка шовк
VELATURA SETA FIORENTINA
DECO TERRA
3. Дерев'яні панелі голубі
3. Дерев'яні панелі білі

						1-25-AP			
						Дизайн - проєкт вілли для відпочинку в рекреаційній зоні			
Зм.	Кіл.	Арк.	Н док.	Підп.	Дата	Масштаб 1:100	Стадія	Аркуш	Аркушів
Виконала		Антків О.І					ЕП	13	25
Перевірів		Нетриб'як М.М				Розгортки спальні 1	Кафедра образотворчого мистецтва, дизайну та методики їх навчання ТНПУ ім. В. Гнатюка		

Розгортка 21-22





Розгортка 22-23

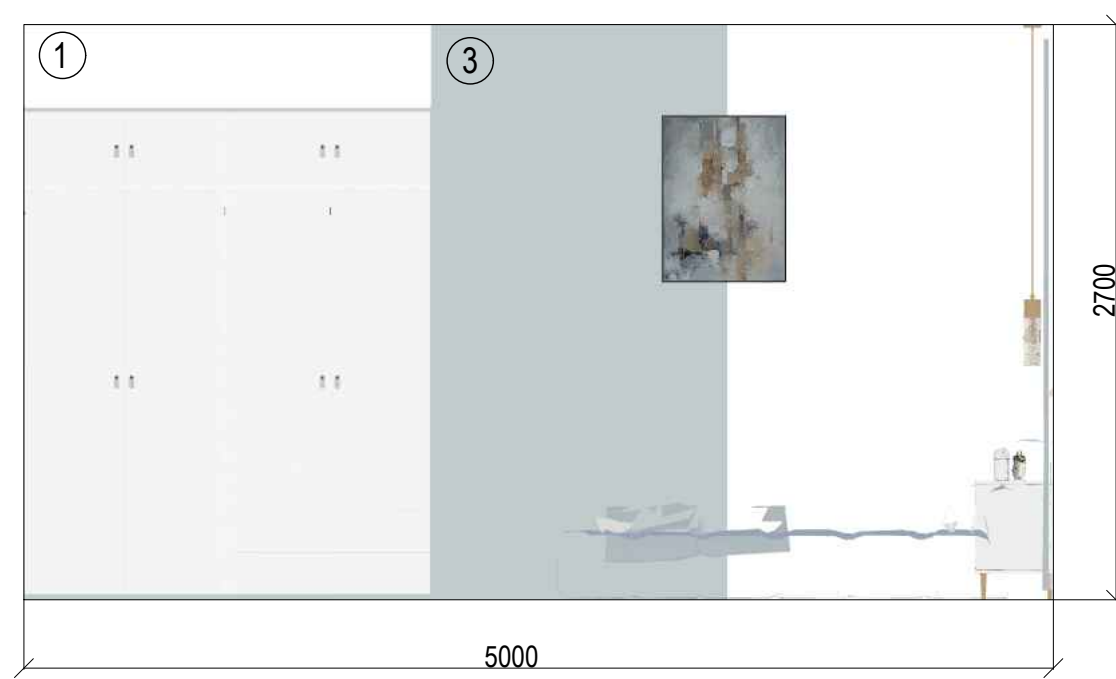

Розгортка 22-23




Розгортка 23-21

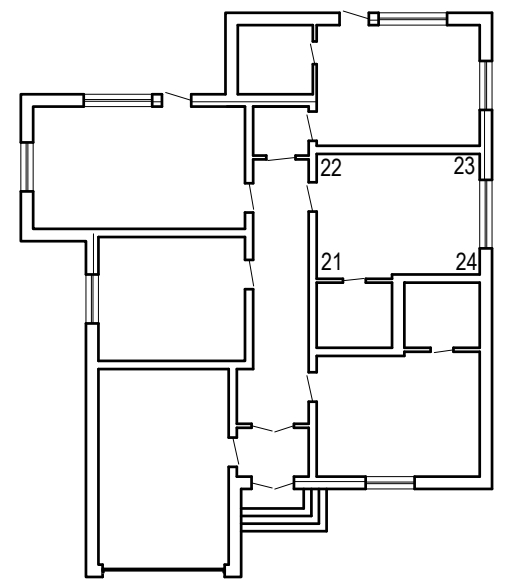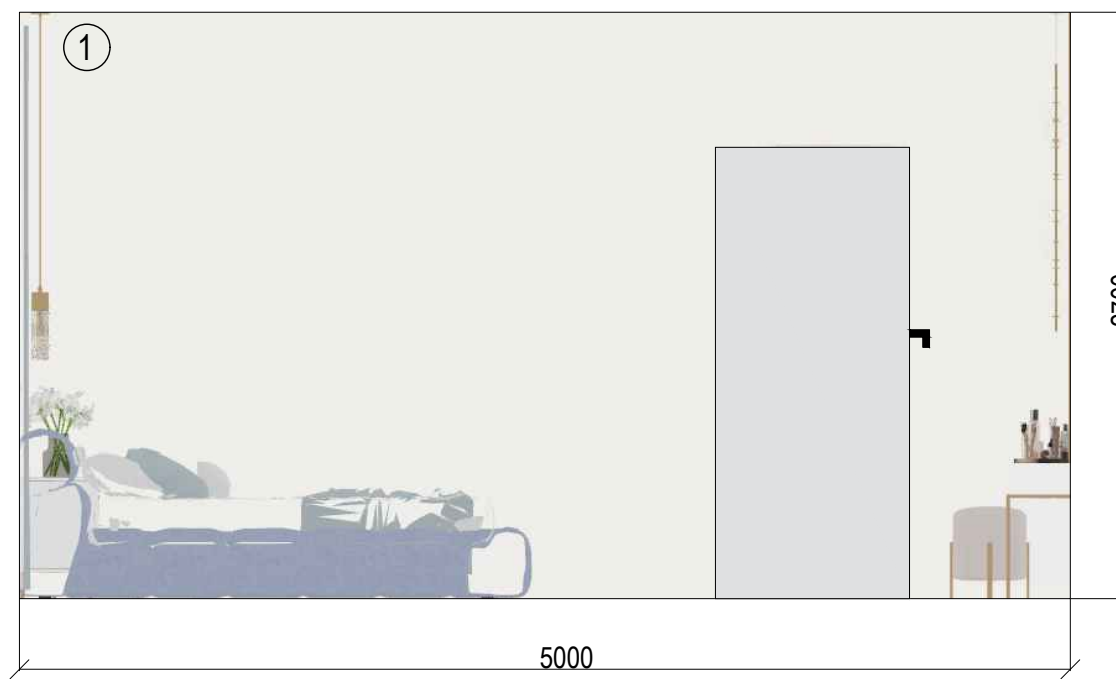


-  Декоративна штукатурка шовк
VELATURA SETA FIORENTINA
DECO TERRA
-  Дерев'яні панелі голубі

						1-25-АР			
						Дизайн - проєкт вілли для відпочинку в рекреаційній зоні			
Зм.	Кіл.	Арк.	N док.	Підп.	Дата				
Виконала		Антків О.І				Масштаб 1:100	Стадія	Аркуш	Аркушів
Перевірів		Нетриб'як М.М					ЕП	14	25
						Розгортки спальні 2	Кафедра образотворчого мистецтва, дизайну та методики їх навчання ТНПУ ім. В. Гнатюка		


Розгортка 24-25

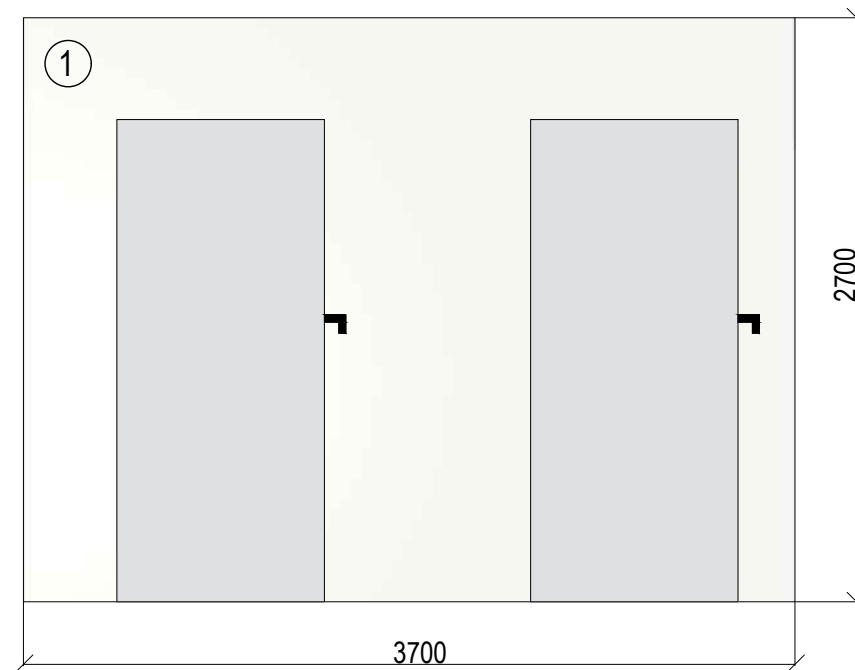



Розгортка 25-26

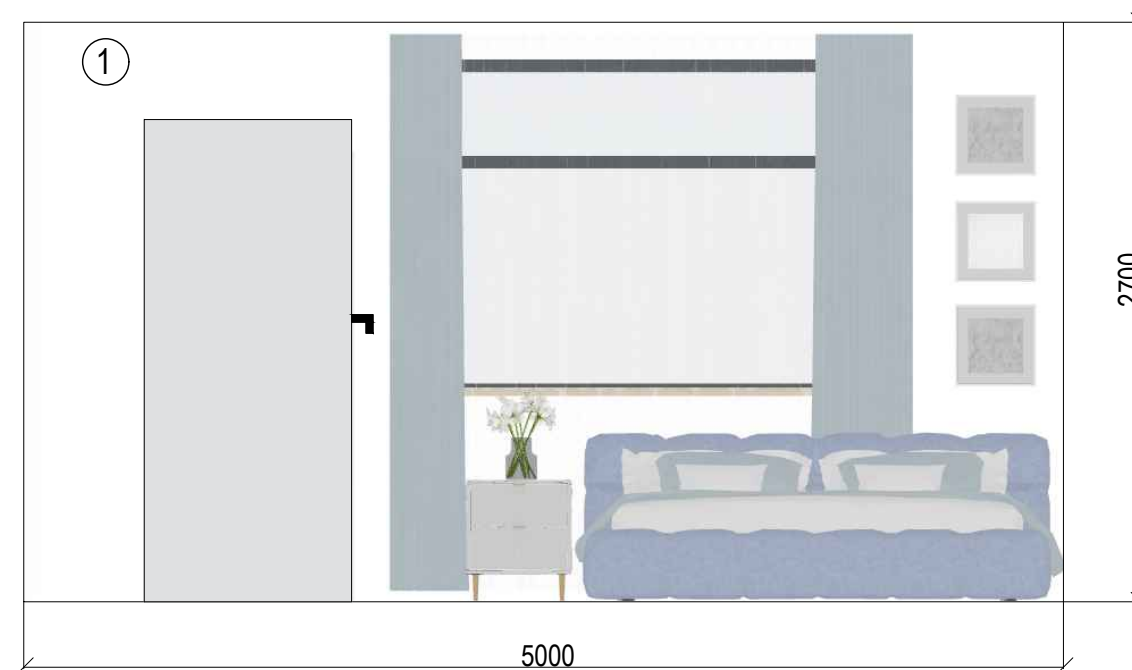

Розгортка 26-27

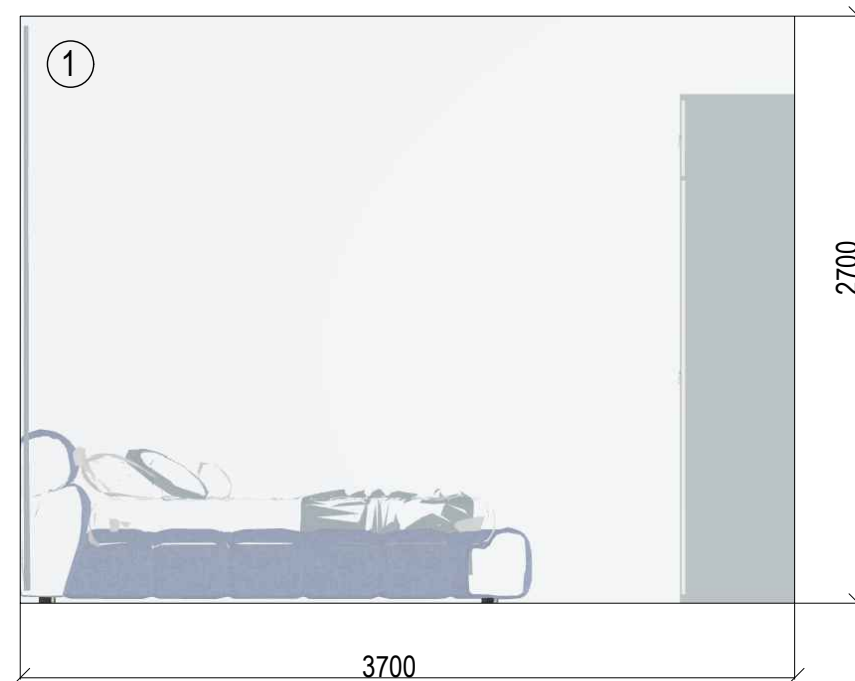

Розгортка 27-24

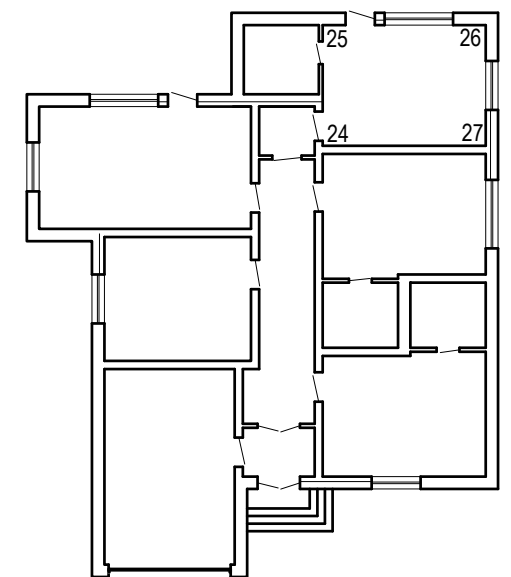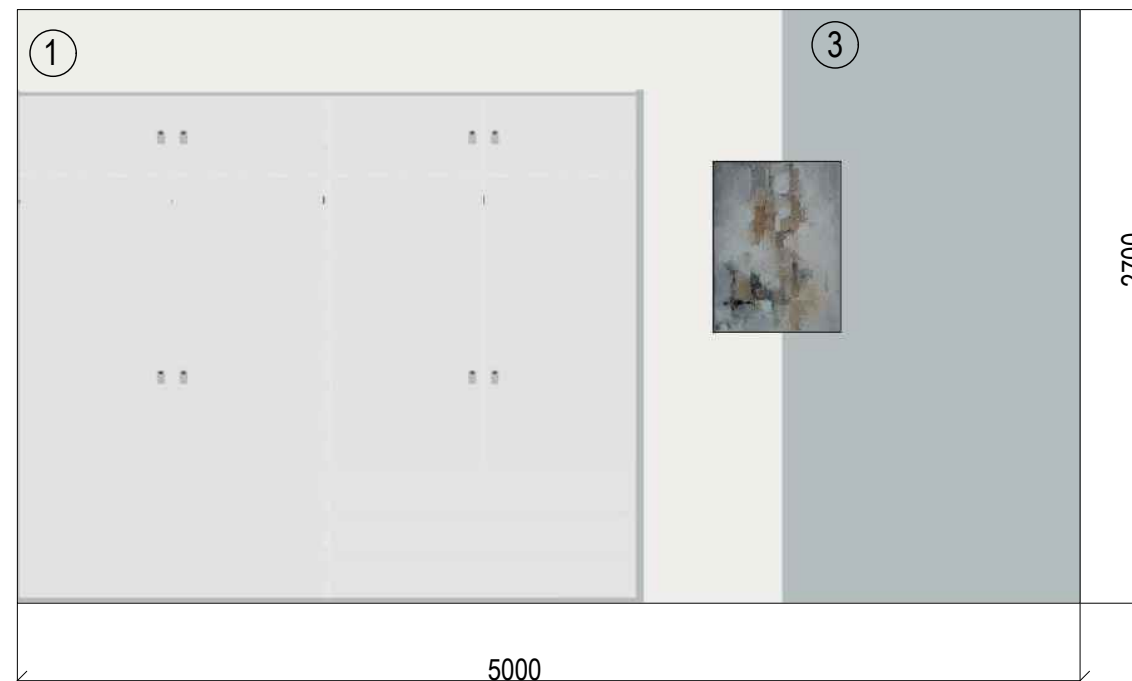

-  Декоративна штукатурка шовк
VELATURA SETA FIORENTINA
DECO TERRA
-  Дерев'яні панелі голубі

						1-25-AP			
						Дизайн - проєкт вілли для відпочинку в рекреаційній зоні			
Зм.	Кіл.	Арк.	N док.	Підп.	Дата				
Виконала		Антків О.І				Масштаб 1:100	Стадія	Аркуш	Аркушів
Перевірів		Нетриб'як М.М					ЕП	15	25
						Розгортки спальні 3	Кафедра образотворчого мистецтва, дизайну та методики їх навчання ТНПУ ім. В. Гнатюка		

4

2000

2700

Technical drawing of a shower enclosure (model 4). The enclosure is 2300 mm wide and 2700 mm high. It features a glass door and a fixed panel. The shower head is mounted on a vertical bar. A handheld shower wand is also included. A built-in shelf is located on the right side of the enclosure. The drawing is labeled with a circled '4' in the top left corner.

Technical drawing of a shower enclosure (Fig. 4). The enclosure features a glass door and a fixed glass panel, both framed in a light-colored material. The door has a vertical handle. The fixed panel has a horizontal handle. The enclosure is set against a wall with large, light-colored tiles. The dimensions are indicated as 2000mm for the width and 2700mm for the height.

4

2300

2700

4

2000

2700

Figure 4 shows a 3D perspective view of the shower enclosure. It includes a white bathtub on the left, a large grey rectangular shower pan in the center, and a glass shower door on the right. The shower pan is labeled '4'. The overall dimensions are 2300mm wide and 2700mm deep.

Technical drawing of a shower enclosure (model 4). The enclosure is shown in a perspective view, featuring a glass door and a fixed glass panel. The dimensions are indicated as 2000mm width and 2700mm height. The enclosure is labeled with the number 4 in a circle.

4


2700

2300


Керамограніт Ceradim Mramor
Godly Beige Світло-бежевий
Полірований, 120x120

						1-25-AP				
						Дизайн - проєкт вілли для відпочинку в рекреаційній зоні				
Зм.	Кіл.	Арк.	N док.	Підп.	Дата					
Виконала		Антків О.І				Масштаб 1:100		Стадія	Аркуш	Аркушів
Перевірів		Нетриб'як М.М						ЕП	16	25
						Розгортки санвузла 1,2		Кафедра образотворчого мистецтва, дизайну та методики їх навчання ТНПУ ім. В. Гнатюка		


Вид зверху

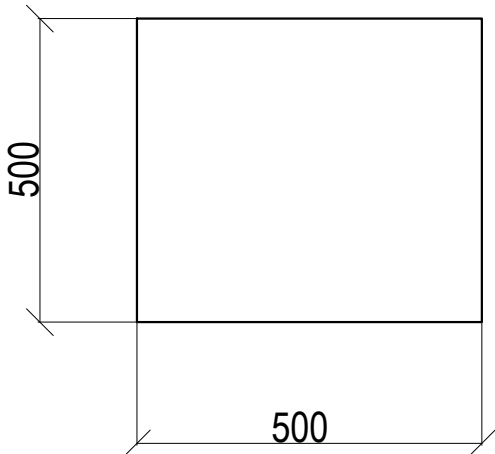

Вид прямо

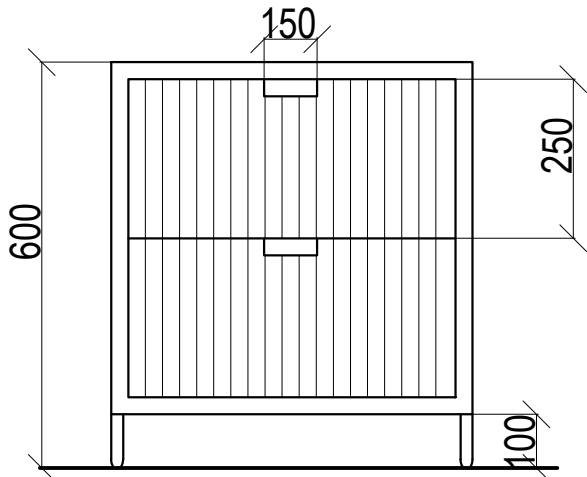

Вид збоку

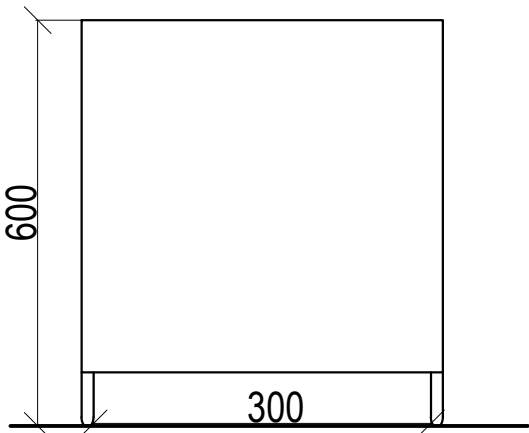


Вид 3D




1.  ДСП Swiss Krono

						1-25-AP			
						Дизайн - проєкт вілли для відпочинку в рекреаційній зоні			
Зм.	Кіл.	Арк.	N док.	Підп.	Дата				
Виконала		Антків О.І				Масштаб 1:100	Стадія	Аркуш	Аркушів
Перевірив		Дацюк Н.М					ЕП	17	25
						Деталь інтер'єру	Кафедра образотворчого мистецтва, дизайну та методики їх навчання ТНПУ ім. В. Гнатюка		


Вид зверху

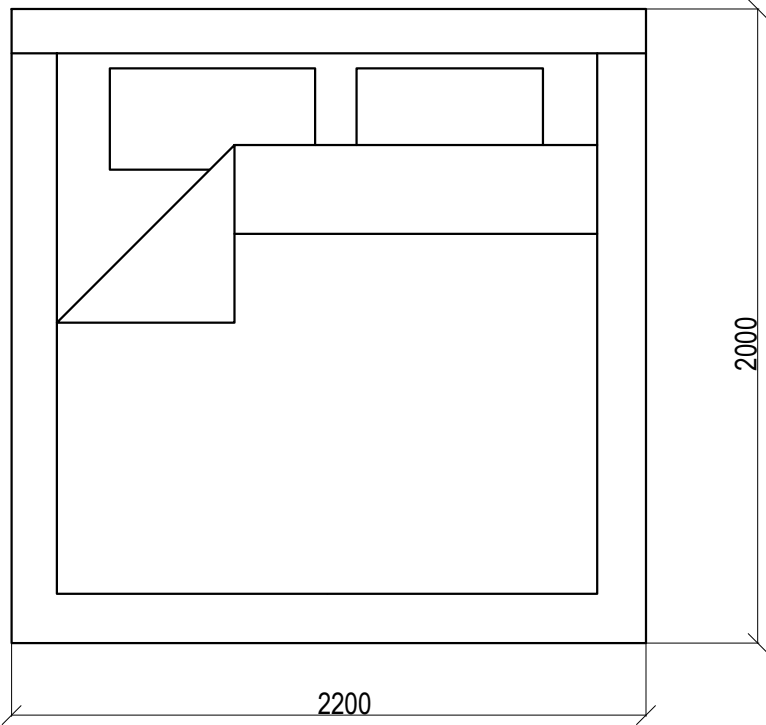

Вид прямо

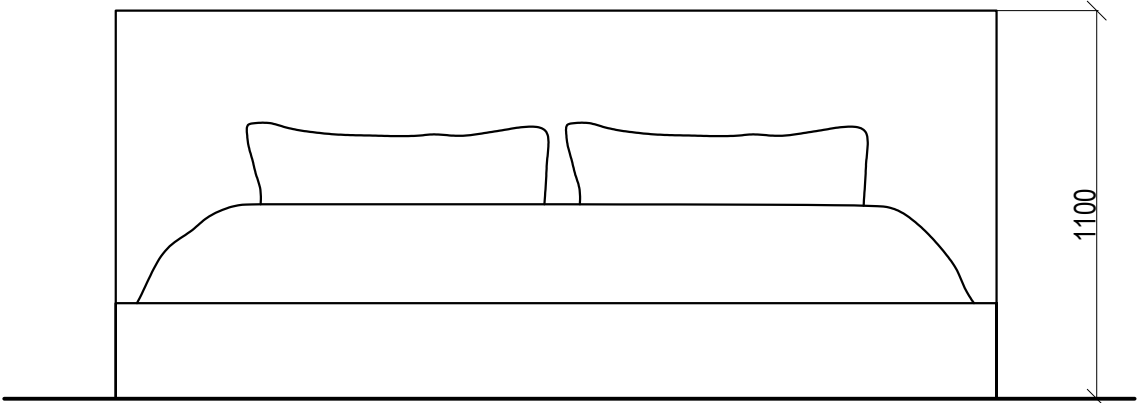

Вид збоку

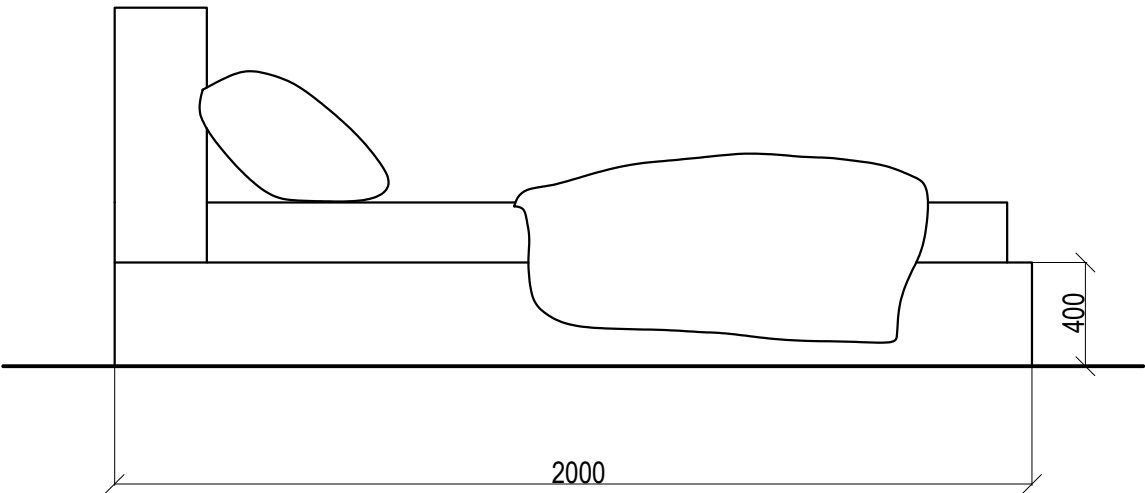

Вид 3D




1.




Мікрорелюр ДИВОТЕКС Simple

						1-25-AP			
						Дизайн - проєкт вілли для відпочинку в рекреаційній зоні			
Зм.	Кіл.	Арк.	N док.	Підп.	Дата	Масштаб 1:100	Стадія	Аркуш	Аркушів
Виконала		Антків О.І					ЕП	18	25
Перевірів		Дацюк Н.М.				Деталь інтер'єру	Кафедра образотворчого мистецтва, дизайну та методики їх навчання ТНПУ ім. В. Гнатюка		


Вид зверху

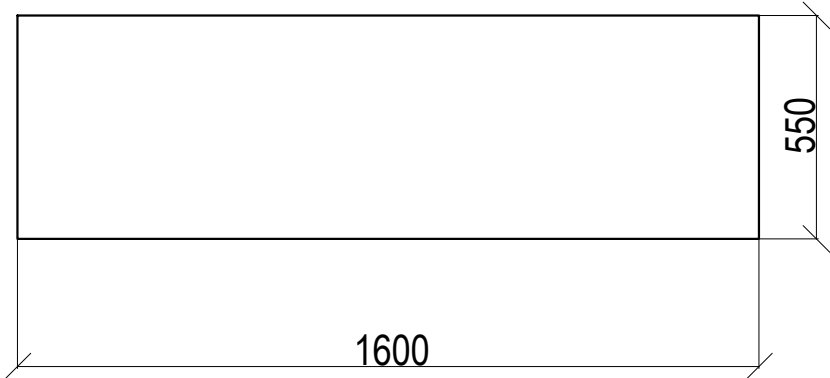

Вид збоку

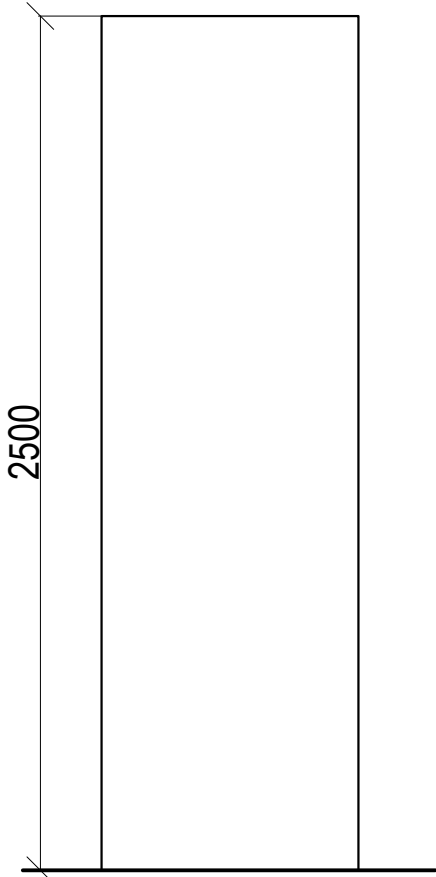

Вид прямо

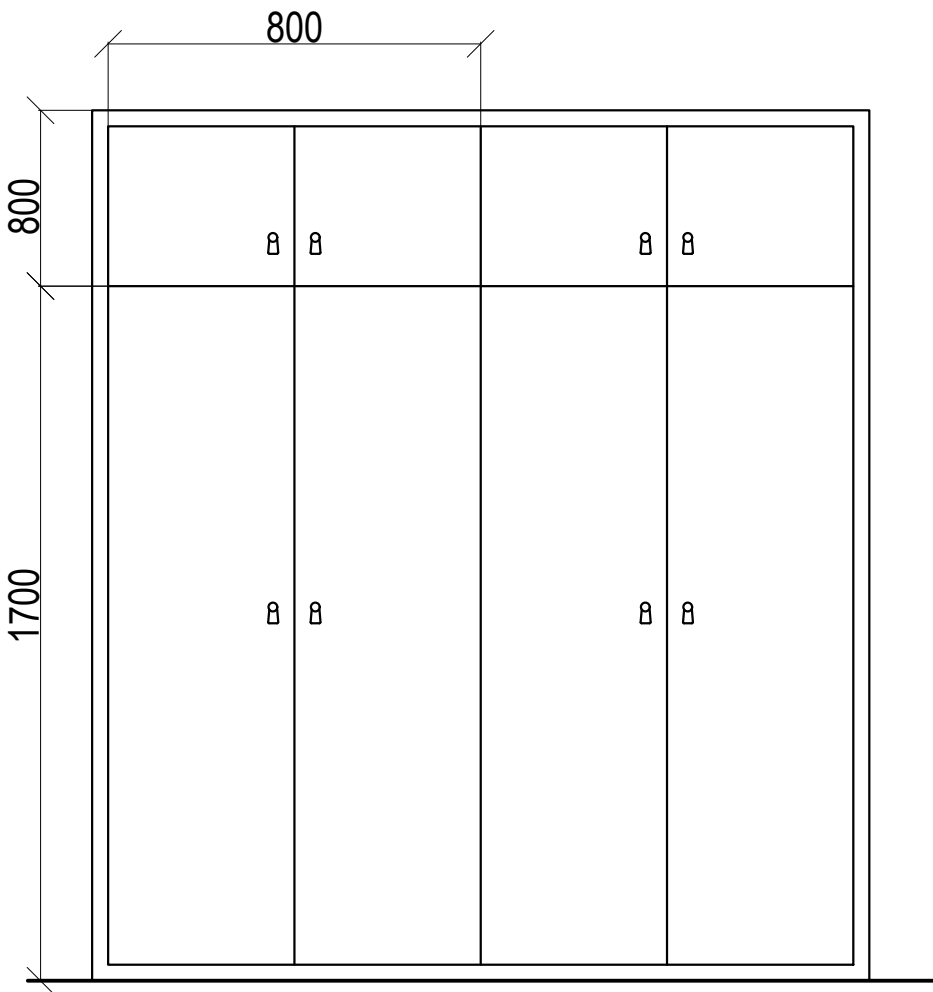

1.  ДСП Swiss Krono

Вид 3D





						Дизайн - проєкт вілли для відпочинку в рекреаційній зоні				
Зм.	Кіл.	Арк.	N док.	Підп.	Дата	Масштаб 1:100		Стадія	Аркуш	Аркушів
Виконала	Антків О.І							ЕП	19	25
Перевірив	Дацюк Н.М					Деталь інтер'єру		Кафедра образотворчого мистецтва, дизайну та методики їх навчання ТНПУ ім. В. Гнатюка		

A



Б

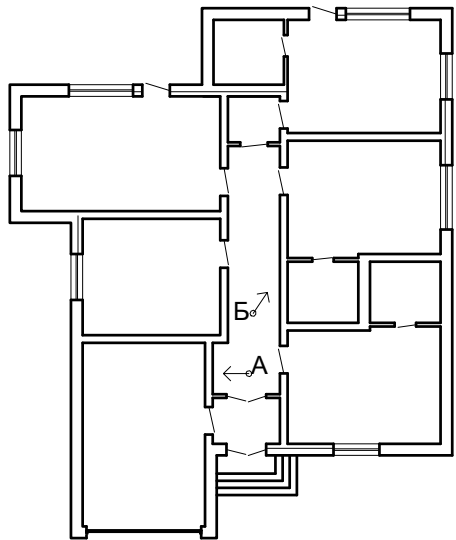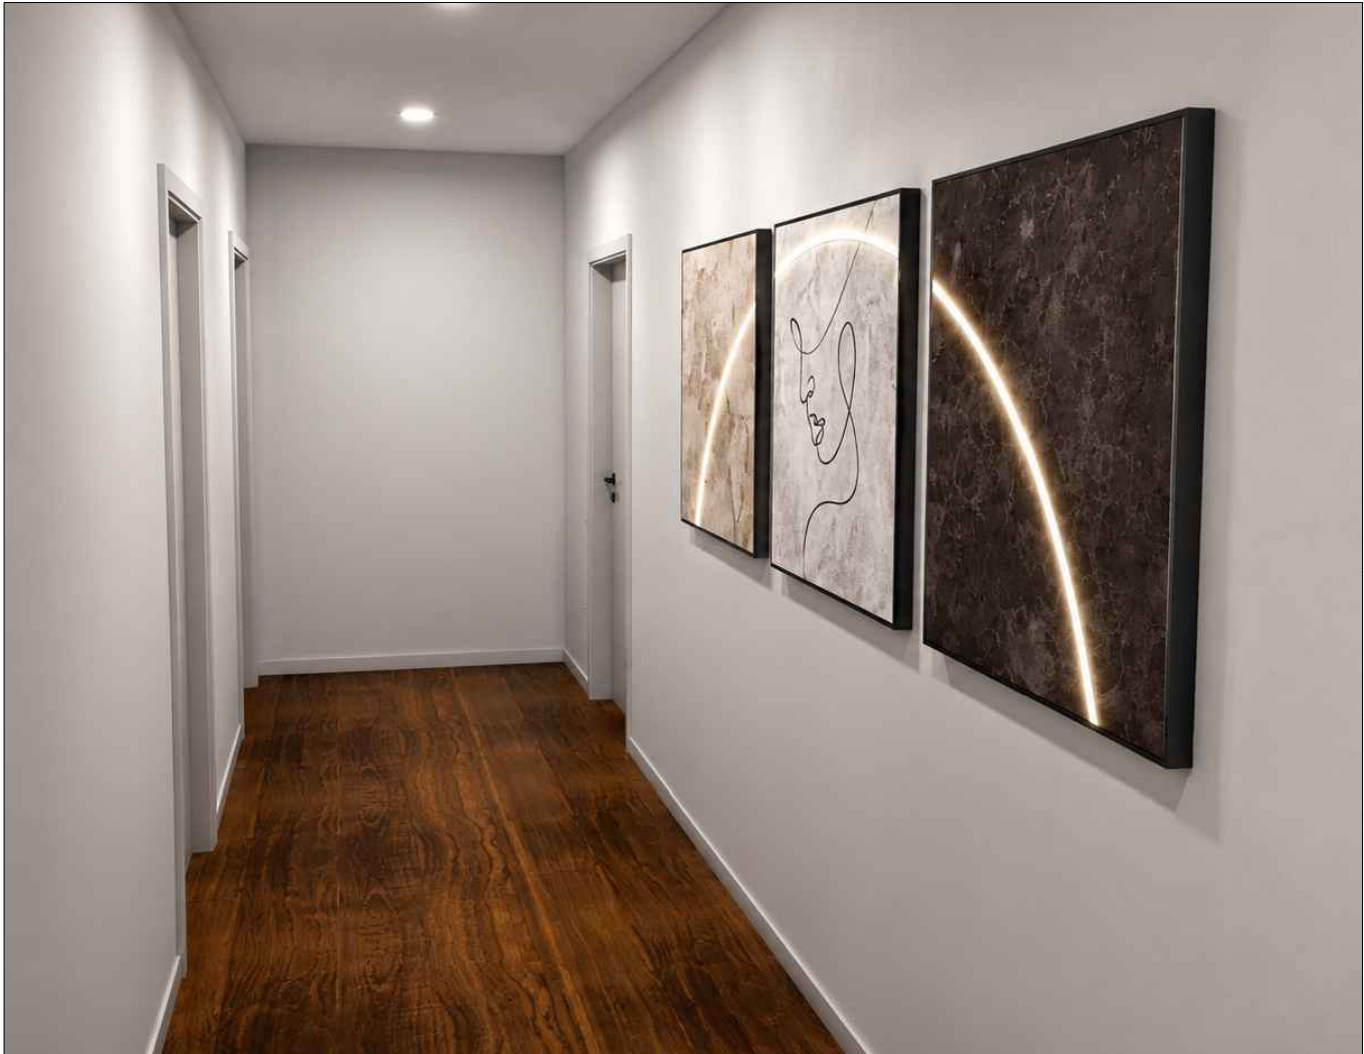

						1-25-AP			
						Дизайн - проєкт вілли для відпочинку в рекреаційній зоні			
Зм.	Кіл.	Арк.	№ док.	Підп.	Дата	Масштаб 1:100	Стадія	Аркуш	Аркушів
Виконала		Антків О.І					ЕП	20	25
Перевірів		Нетриб'як М.М				3D-візуалізація коридору	Кафедра образотворчого мистецтва, дизайну та методики їх навчання ТНПУ ім. В. Гнатюка		


В



Г



Д

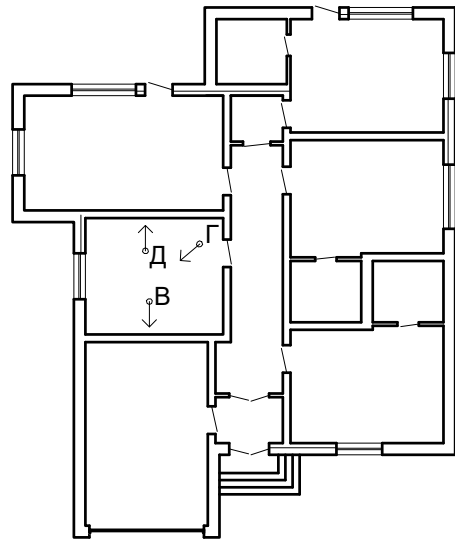

						1-25-AP			
						Дизайн - проєкт вілли для відпочинку в рекреаційній зоні			
Зм.	Кіл.	Арк.	№ док.	Підп.	Дата	Масштаб 1:100	Стадія	Аркуш	Аркушів
Виконала		Антків О.І					ЕП	21	25
Перевірів		Нетриб'як М.М				3D-візуалізація кухні	Кафедра образотворчого мистецтва, дизайну та методики їх навчання ТНПУ ім. В. Гнатюка		



Е



Є




Ж

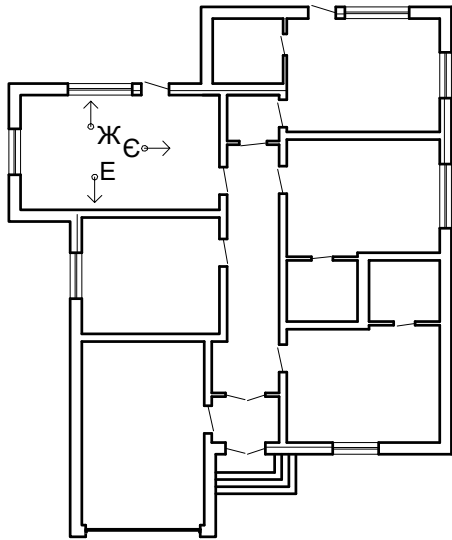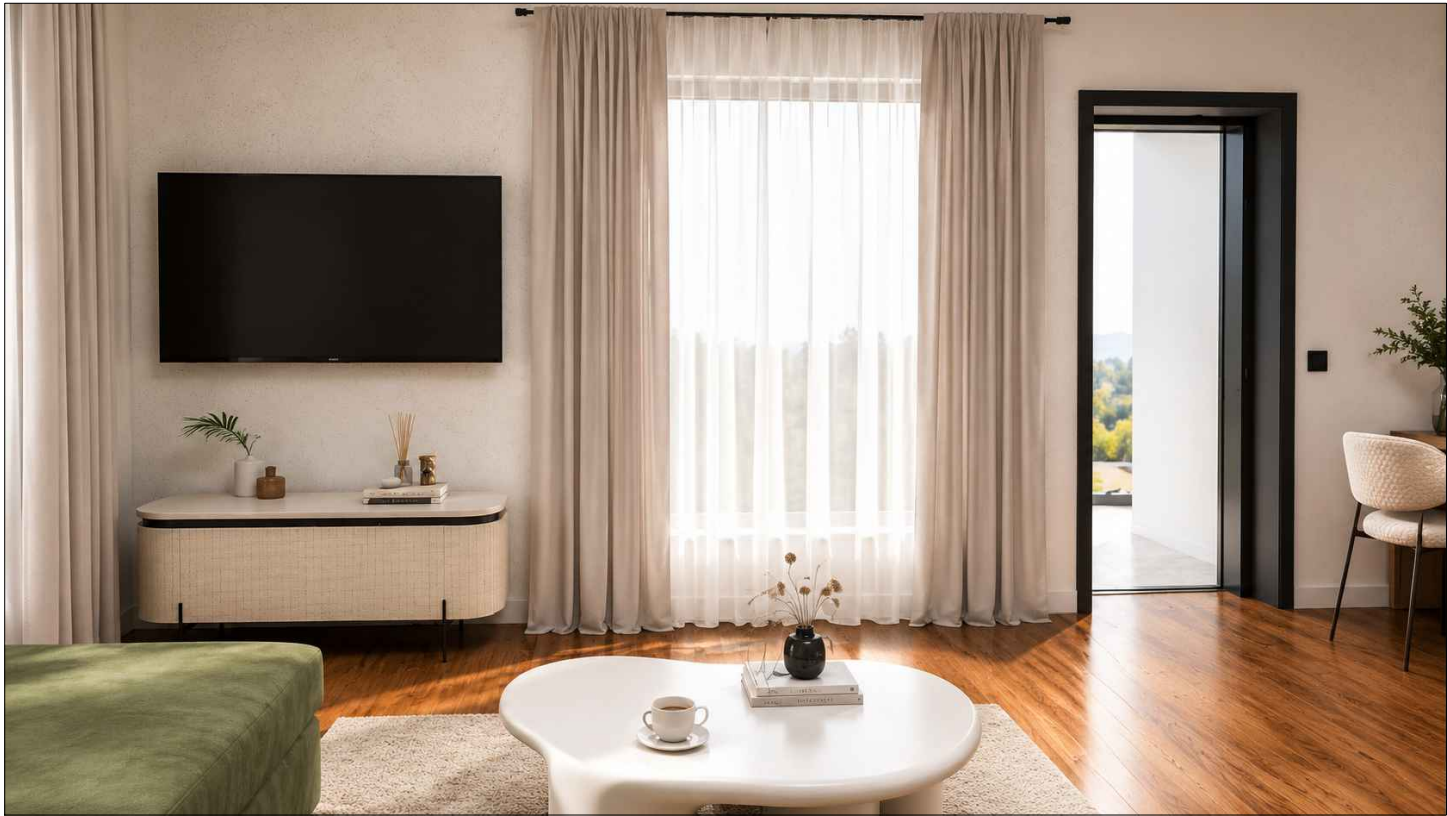

						1-25-AP			
						Дизайн - проєкт вілли для відпочинку в рекреаційній зоні			
Зм.	Кіл.	Арк.	№ док.	Підп.	Дата	Масштаб 1:100	Стадія	Аркуш	Аркушів
Виконала		Антків О.І					ЕП	22	25
Перевірів		Нетриб'як М.М				3D-візуалізація вітальні	Кафедра образотворчого мистецтва, дизайну та методики їх навчання ТНПУ ім. В. Гнатюка		


A modern bedroom interior featuring a large bed with a blue and white color scheme. The bed has a blue headboard and footboard, and is dressed in white linens with blue accents. A large, circular, illuminated mirror is mounted on the wall above the headboard. The room includes two white bedside tables with gold-colored drawers, each holding a lamp and a vase of flowers. A white door is visible on the left, and a large abstract painting is on the wall to the right.

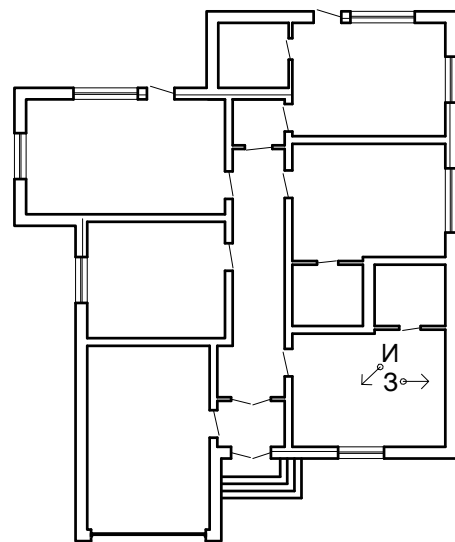

A modern bedroom interior featuring a large white wardrobe with green side panels, a white door with a black handle, a window with green curtains and sheer white blinds, and a modern gold-colored circular light fixture. A bed with a green blanket is visible in the foreground.

						1-25-АР			
						Дизайн - проект вілли для відпочинку в рекреаційній зоні			
Зм.	Кіл.	Арк.	N док.	Підп.	Дата				
Виконала		Антків О.І				Масштаб 1:100	Стадія	Аркуш	Аркушів
Перевірів		Нетриб'як М.М					ЕП	23	25
						3D-візуалізація спальні 1	Кафедра образотворчого мистецтва, дизайну та методики їх навчання ТНПУ ім. В. Гнатюка		

I

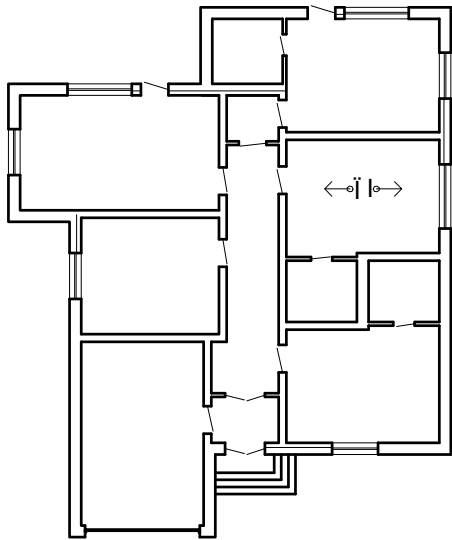


ï



						1-25-AP			
						Дизайн - проєкт вілли для відпочинку в рекреаційній зоні			
Зм.	Кіл.	Арк.	N док.	Підп.	Дата	Масштаб 1:100	Стадія	Аркуш	Аркушів
Виконала		Антків О.І					ЕП	24	25
Перевірів		Нетриб'як М.М				3D-візуалізація спальні 2	Кафедра образотворчого мистецтва, дизайну та методики їх навчання ТНПУ ім. В. Гнатюка		

A modern bathroom interior featuring a white oval sink with a gold faucet, a large illuminated oval mirror, a white toilet, and a gold shower fixture. The walls are covered in large, light-colored tiles, and the floor is also tiled. A gold towel ring and a gold toilet paper holder are visible.

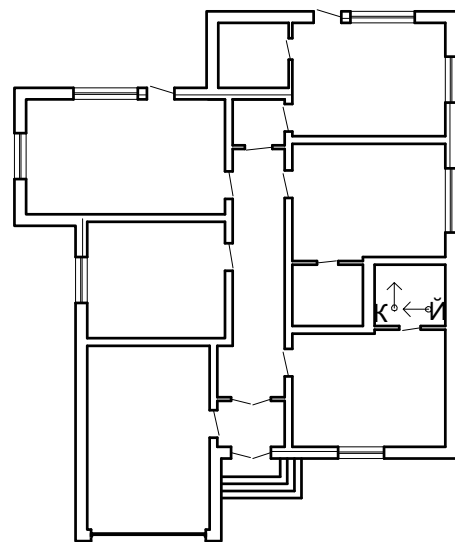

A modern bathroom interior featuring a white oval sink, a large illuminated oval mirror, a toilet, and a glass-enclosed shower area with gold fixtures. The walls are covered in large, light-colored rectangular tiles. The floor is also tiled with similar large tiles. The lighting is warm and ambient, with a long, thin light fixture mounted on the wall above the mirror and a recessed light strip above the shower area. The overall aesthetic is clean, minimalist, and luxurious.

						1-25-АР				
						Дизайн - проєкт вілли для відпочинку в рекреаційній зоні				
Зм.	Кіл.	Арк.	N док.	Підп.	Дата					
Виконала		Антків О.І				Масштаб 1:100		Стадія	Аркуш	Аркушів
Перевірів		Нетриб'як М.М						ЕП	25	25
						3D-візуалізація санвузла		Кафедра образотворчого мистецтва, дизайну та методики їх навчання ТНПУ ім. В. Гнатюка		

СКЛАД ПРОЄКТУ (графічна частина)

Позначення	Назва	Примітки
1-25 - ГП	Генеральний план	
1-25 - АР	Архітектурно-дизайнерські рішення	

ВІДОМІСТЬ ОСНОВНИХ КОМПЛЕКТІВ РОБОЧИХ КРЕСЛЕНЬ

Позначення	Назва	Примітки
1-25 - ЗД - ГП	Загальні дані	
1 - 25 - ГП - 1	Ситуаційний план	
1 - 25 - ГП - 2	План благоустрою	
1 - 25 - ГП - 3	Розбивочний план	
1 - 25 - ГП - 4	Дендроплан	
1 - 25 - ГП - 5	Малі архітектупні форми	
1 - 25 - ГП - 6	Малі архітектупні форми	
1 - 25 - ГП - 7	Малі архітектупні форми	

ТЕХНІКО-ЕКОНОМІЧНІ ПОКАЗНИКИ

- 1.Площа ділянки

- 0.050 га.
2. Площа забудови

- 238.9 м.кв.
- 3.Площа озеленення

- 198.0 м.кв.
5. Мощення бетонною плиткою


- 137.0 м. кв.

- Щільність забудови

-14%
- Відсоток озеленення

- 65%

УМОВНІ ПОЗНАЧЕННЯ :

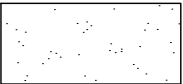


Трав'яний газон




Мощення бетонною плиткою


МОЩЕННЯ БЕТОННОЮ ПЛИТКОЮ

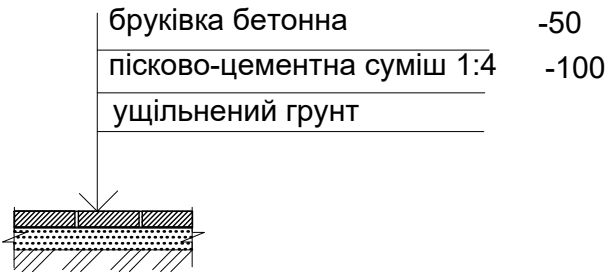



						1-25-ЗД-ГП			
						Дизайн - проєкт вілли для відпочинку в рекреаційній зоні			
Зм.	Кіл.	Арк.	N док.	Підп.	Дата	Генплан	Стадія	Аркуш	Аркушів
Виконала		Антків О.І					ЕП	1	
Перевірів		Нетриб'як М.М				Загальні дані	Кафедра образотворчого мистецтва, дизайну та методики їх навчання ТНПУ ім. В. Гнатюка		

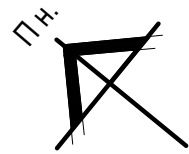

1:1000

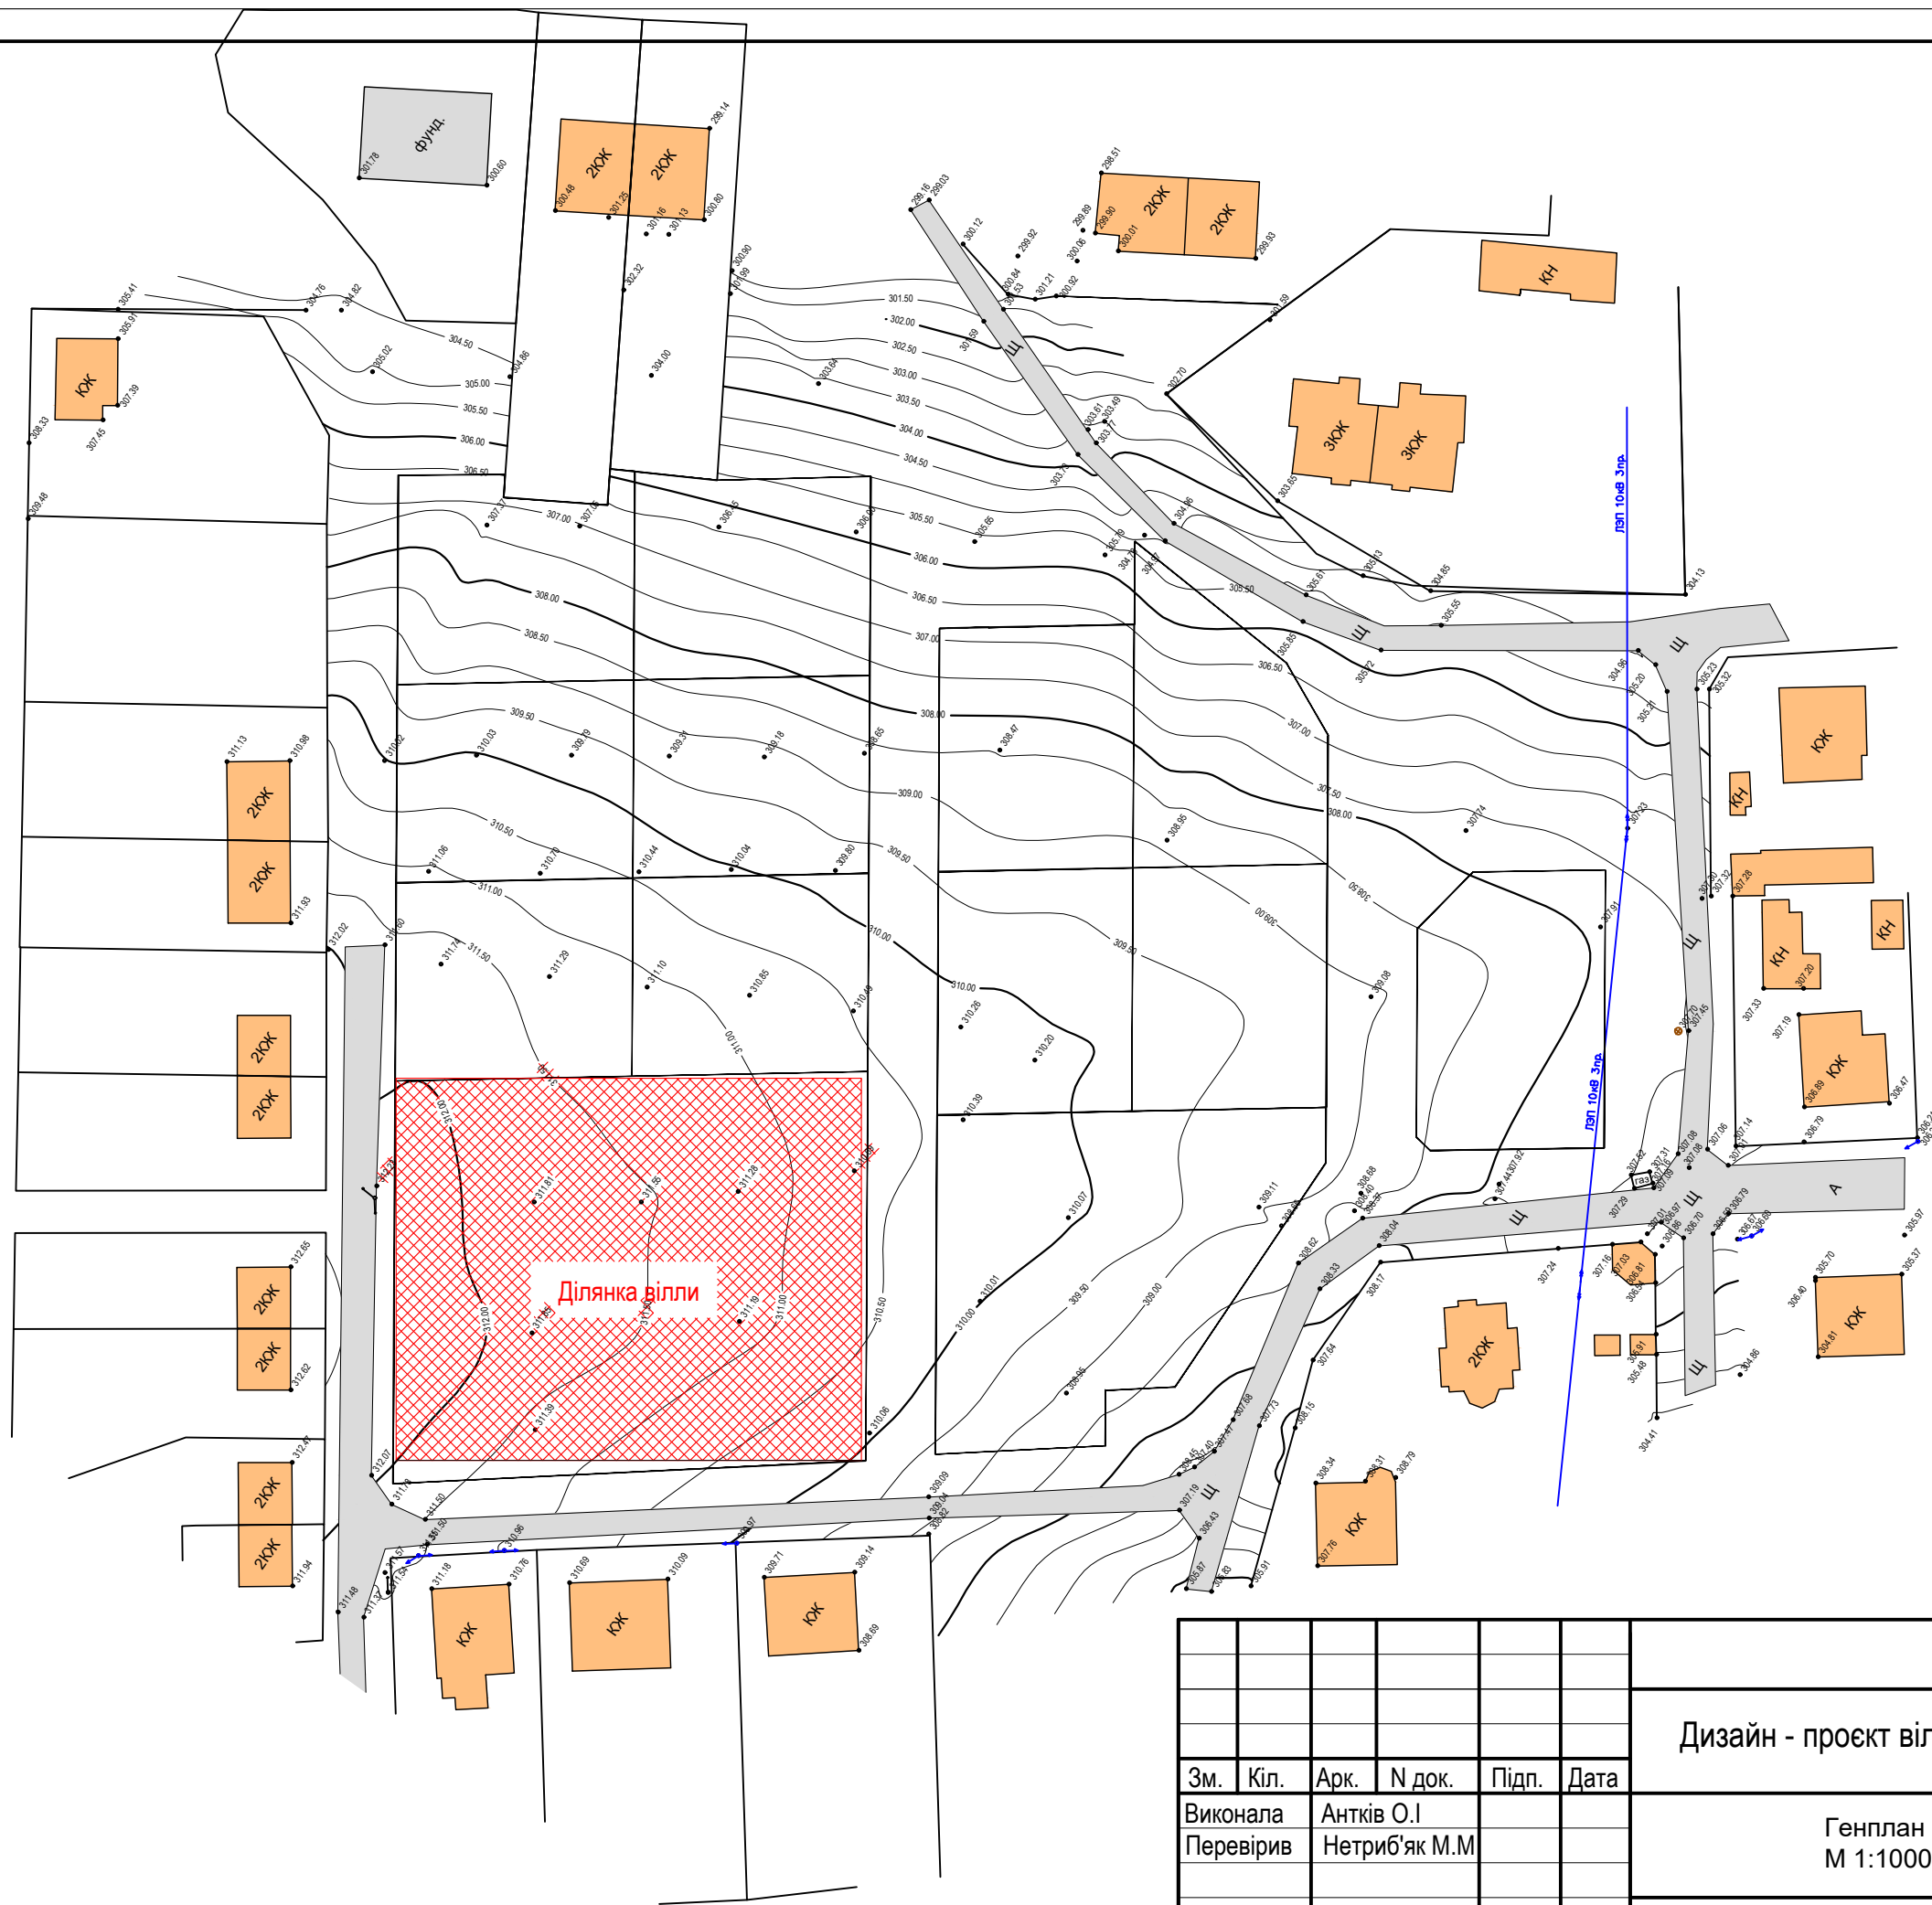

						1-25-ГП			
						Дизайн - проєкт вілли для відпочинку в рекреаційній зоні			
Зм.	Кіл.	Арк.	N док.	Підп.	Дата	Генплан М 1:1000	Стадія	Аркуш	Аркушів
Виконала		Антків О.І					ЕП	1	7
Перевірів		Нетриб'як М.М				Ситуаційний план	Кафедра образотворчого мистецтва, дизайну та методики їх навчання ТНПУ ім. В. Гнатюка		

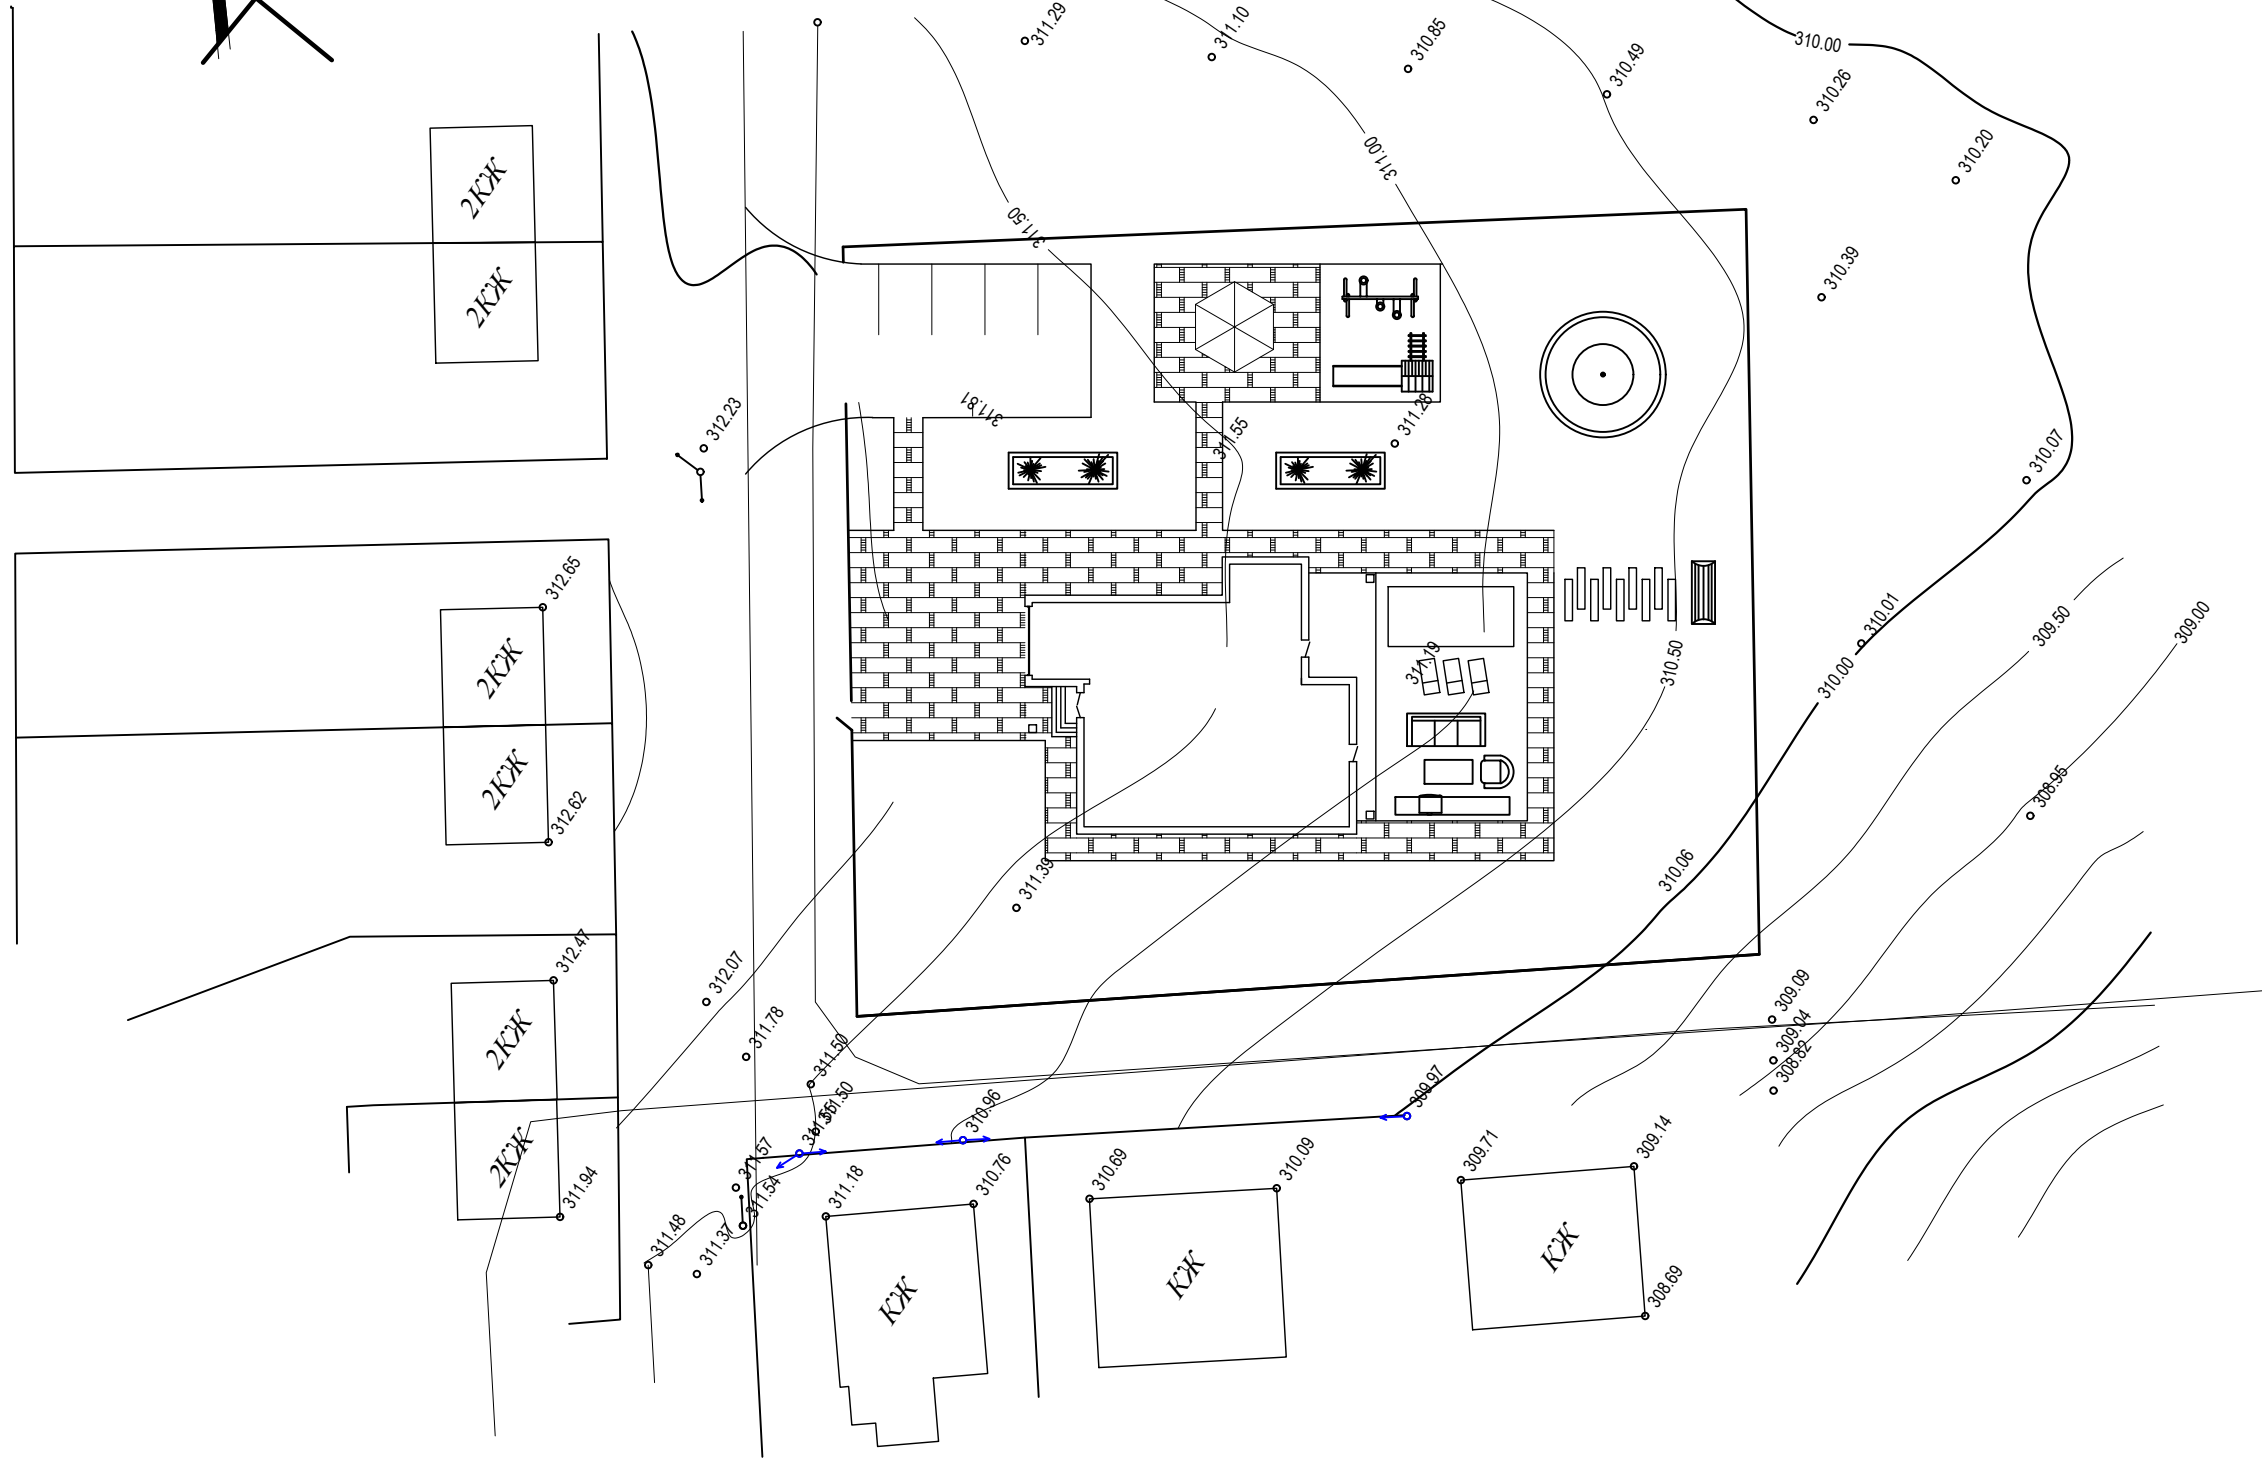
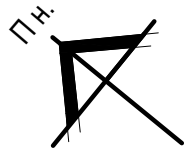


ТЕХНІКО-ЕКОНОМІЧНІ ПОКАЗНИКИ

- 1.Площа ділянки - 0.050 га.
- 2. Площа забудови - 238.9 м.кв.
- 3.Площа озеленення - 198.0 м.кв.
- 5. Мощення бетонною плиткою - 137.0 м. кв.

- Щільність забудови -14%
- Відсоток озеленення - 65%



						1-25-ГП		
						Дизайн - проєкт вілли для відпочинку в рекреаційній зоні		
Зм.	Кіл.	Арк.	N док.	Підп.	Дата			
Виконала		Антків О.І				Генплан М 1:500	Стадія	Аркуш
Перевірів		Нетриб'як М.М					ЕП	2
						План благоустрою	Кафедра образотворчого мистецтва, дизайну та методики їх навчання ТНПУ ім. В. Гнатюка	

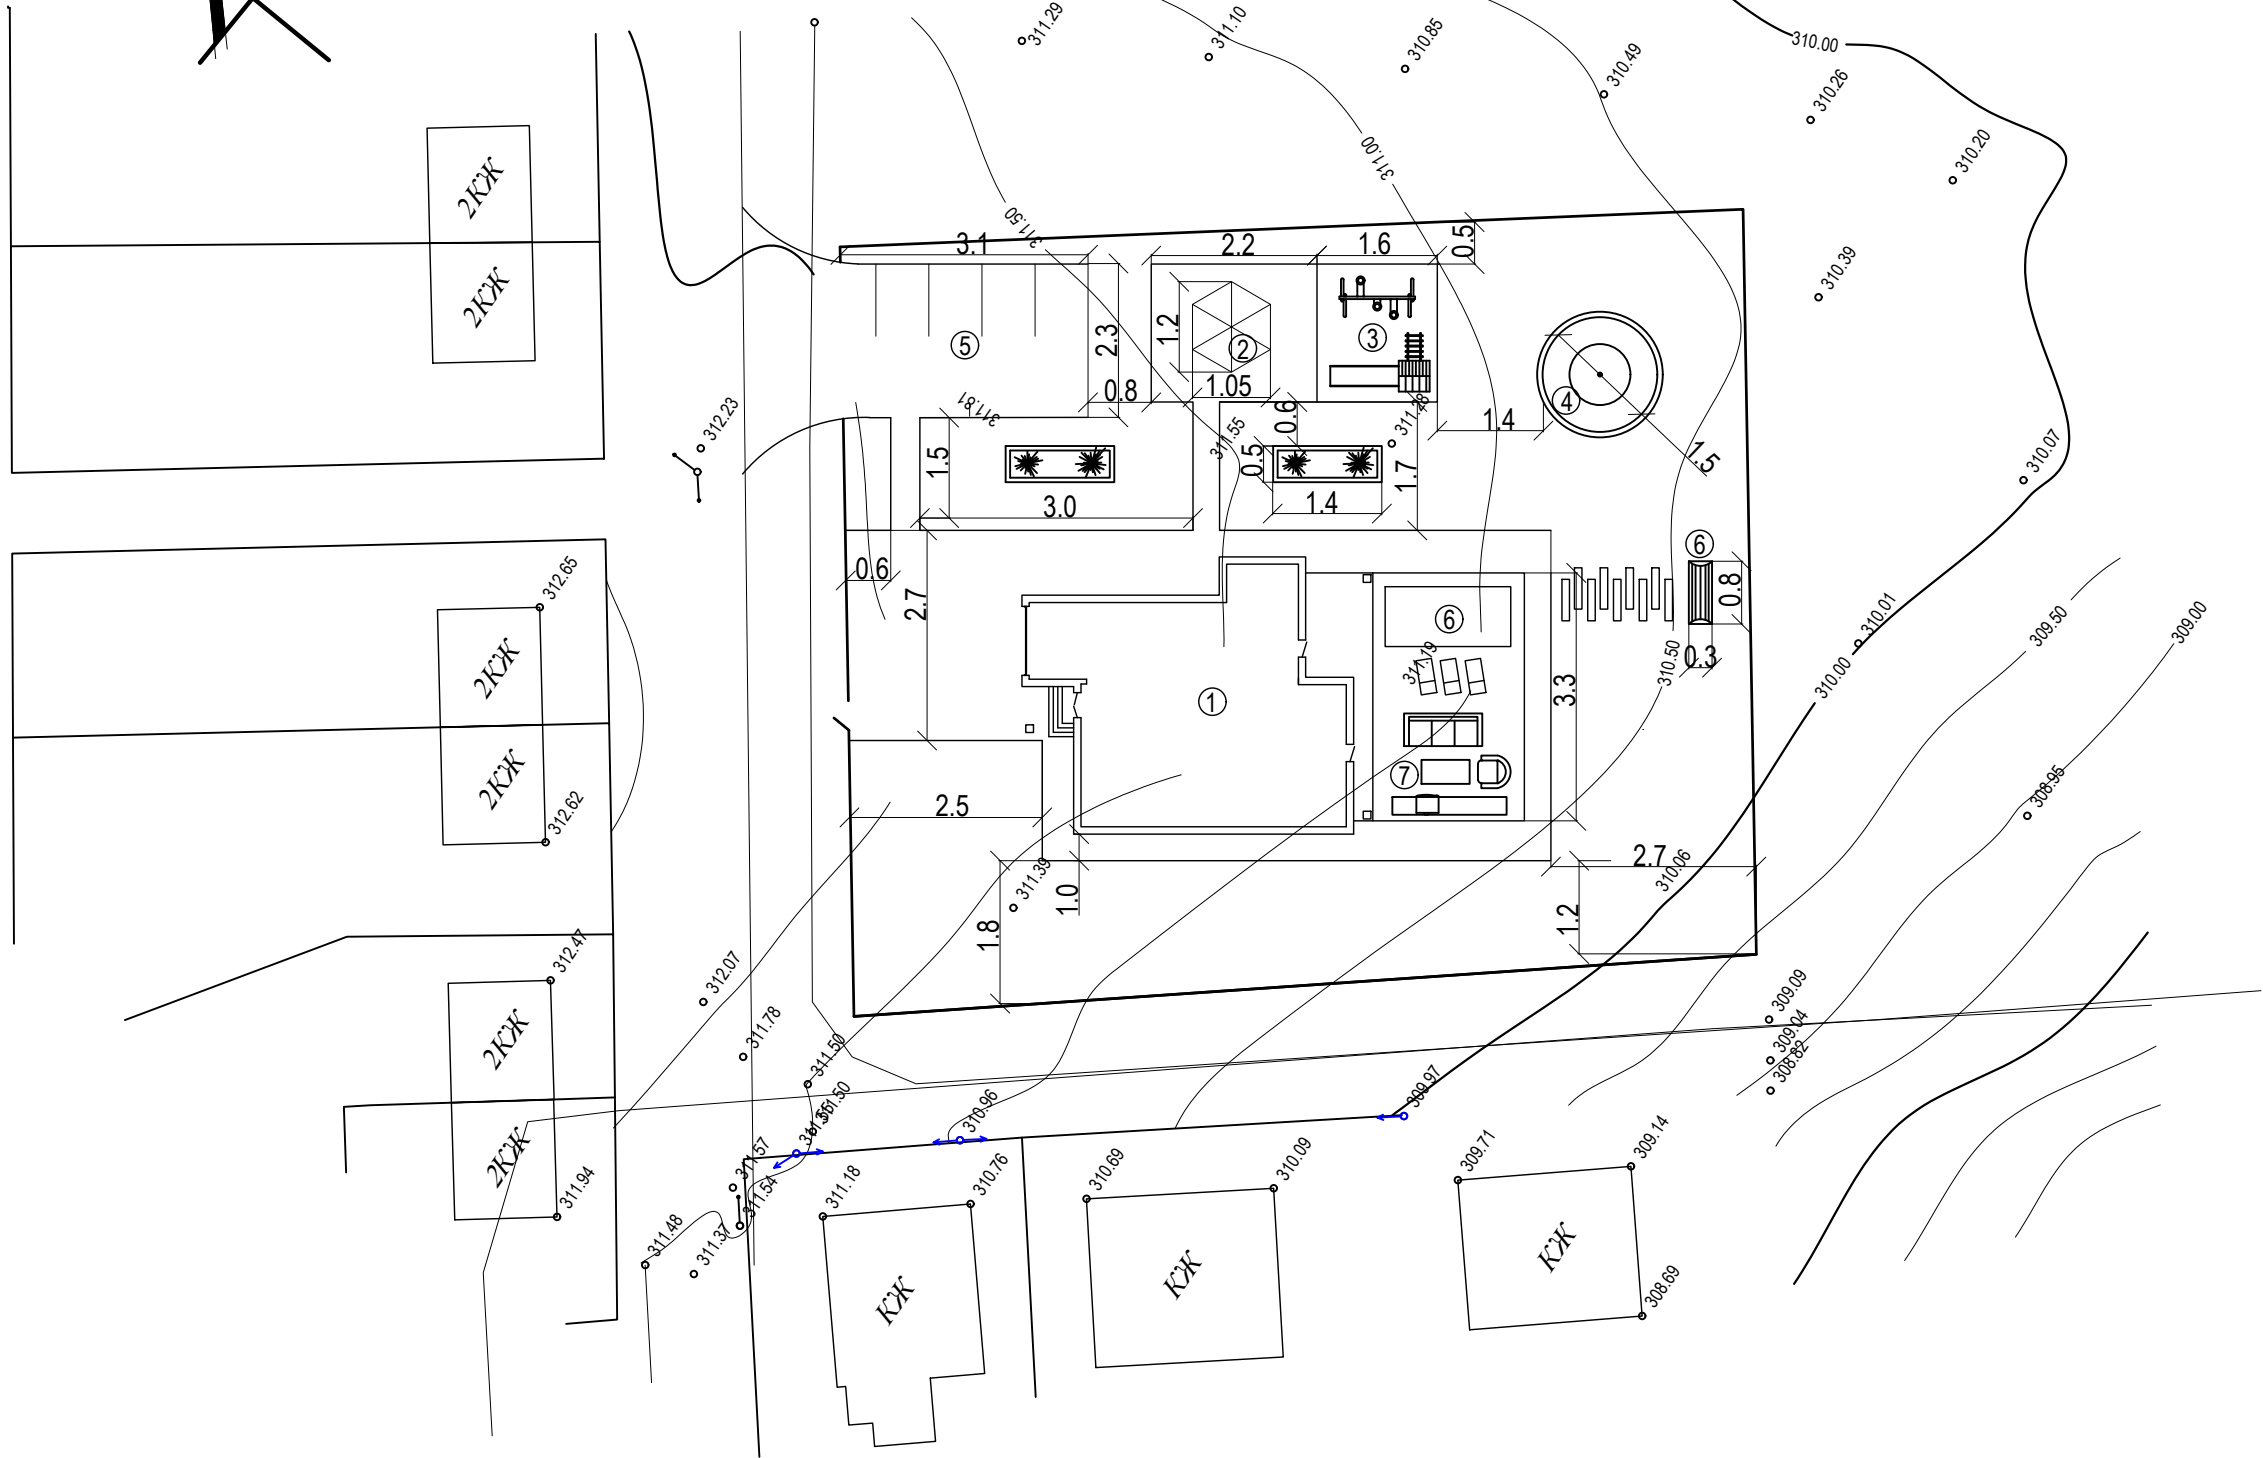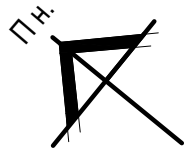

ЕКСПЛІКАЦІЯ БУДІВЕЛЬ І СПОРУД

Поз.	Назва	Проект	Площа м²	Примітки
1.	Житловий будинок	Індивід.	155.7	
2.	Альтанка	Індивід.	8.0	
3.	Дитячий майданчик	Індивід.	14.0	
4.	Фонтан	Індивід.	6.0	
5.	Парковка	Індивід.	21.2	
6.	Басейн	Індивід.	10.2	
7.	Барбекю зона	Індивід.	6.0	
8.	Лавочка	Індивід.	2.0	

						1-25-ГП			
						Дизайн - проєкт вілли для відпочинку в рекреаційній зоні			
Зм.	Кіл.	Арк.	N док.	Підп.	Дата				
Виконала	Антків О.І					Генплан М 1:500	Стадія	Аркуш	Аркушів
Перевірів	Нетриб'як М.М						ЕП	3	7
						Розбивочний план	Кафедра образотворчого мистецтва, дизайну та методики їх навчання ТНПУ ім. В. Гнатюка		

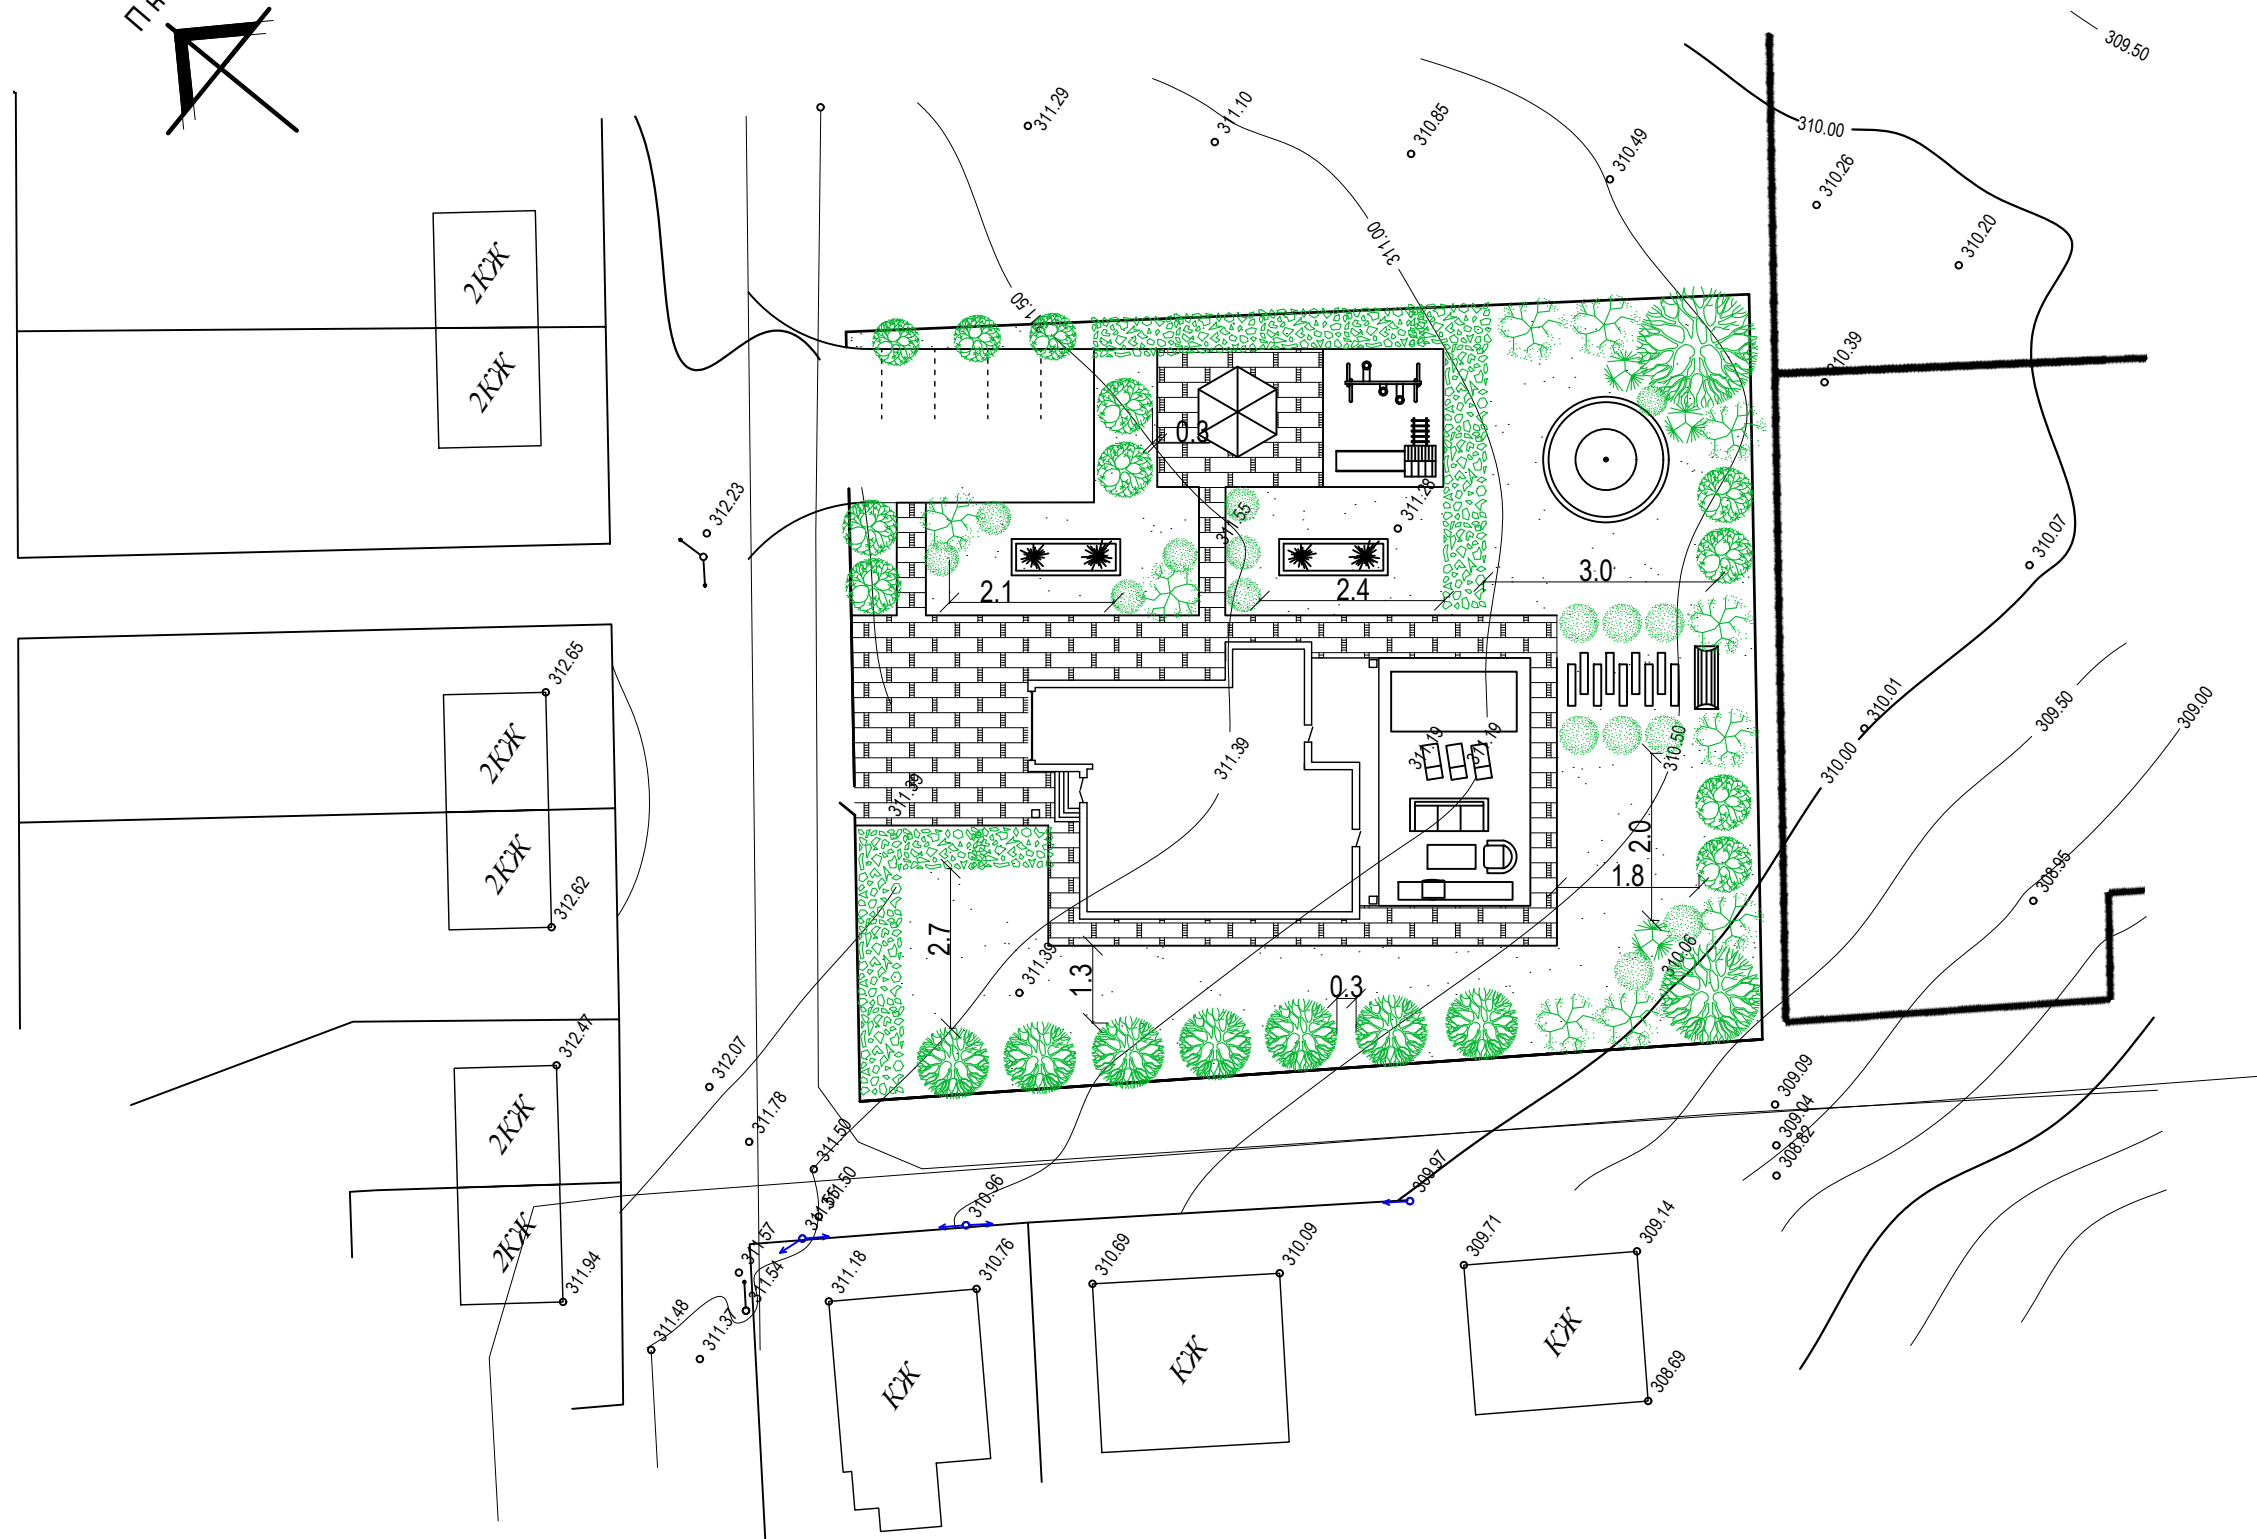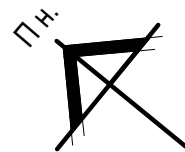


Специфікація садових рослин


	Назва	Кількість
	Тамаріс	10
	Сосна	6
	Ялівець лускатий	3
	Лаванда англійська	16
	Самшит	13
	Дуб	12
	Газон	

						1-25-ГП				
						Дизайн - проєкт вілли для відпочинку в рекреаційній зоні				
Зм.	Кіл.	Арк.	N док.	Підп.	Дата					
Виконала	Антків О.І					Генплан М 1:500		Стадія	Аркуш	Аркушів
Перевірів	Нетриб'як М.М				ЕП			4	7	
						Дендроплан		Кафедра образотворчого мистецтва, дизайну та методики їх навчання ТНПУ ім. В. Гнатюка		

Вид зверху

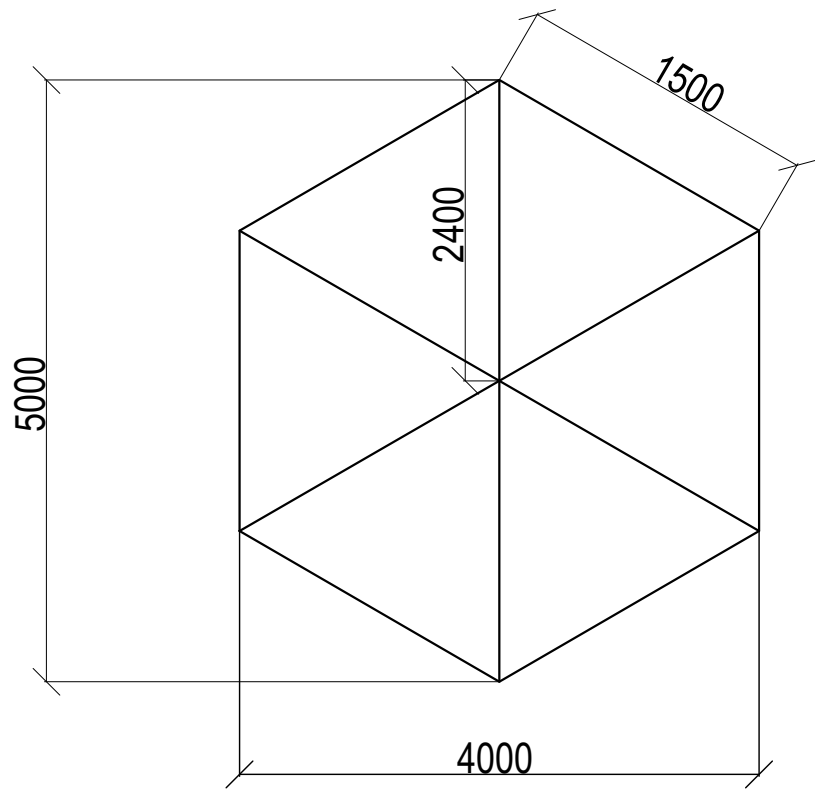


Вид збоку

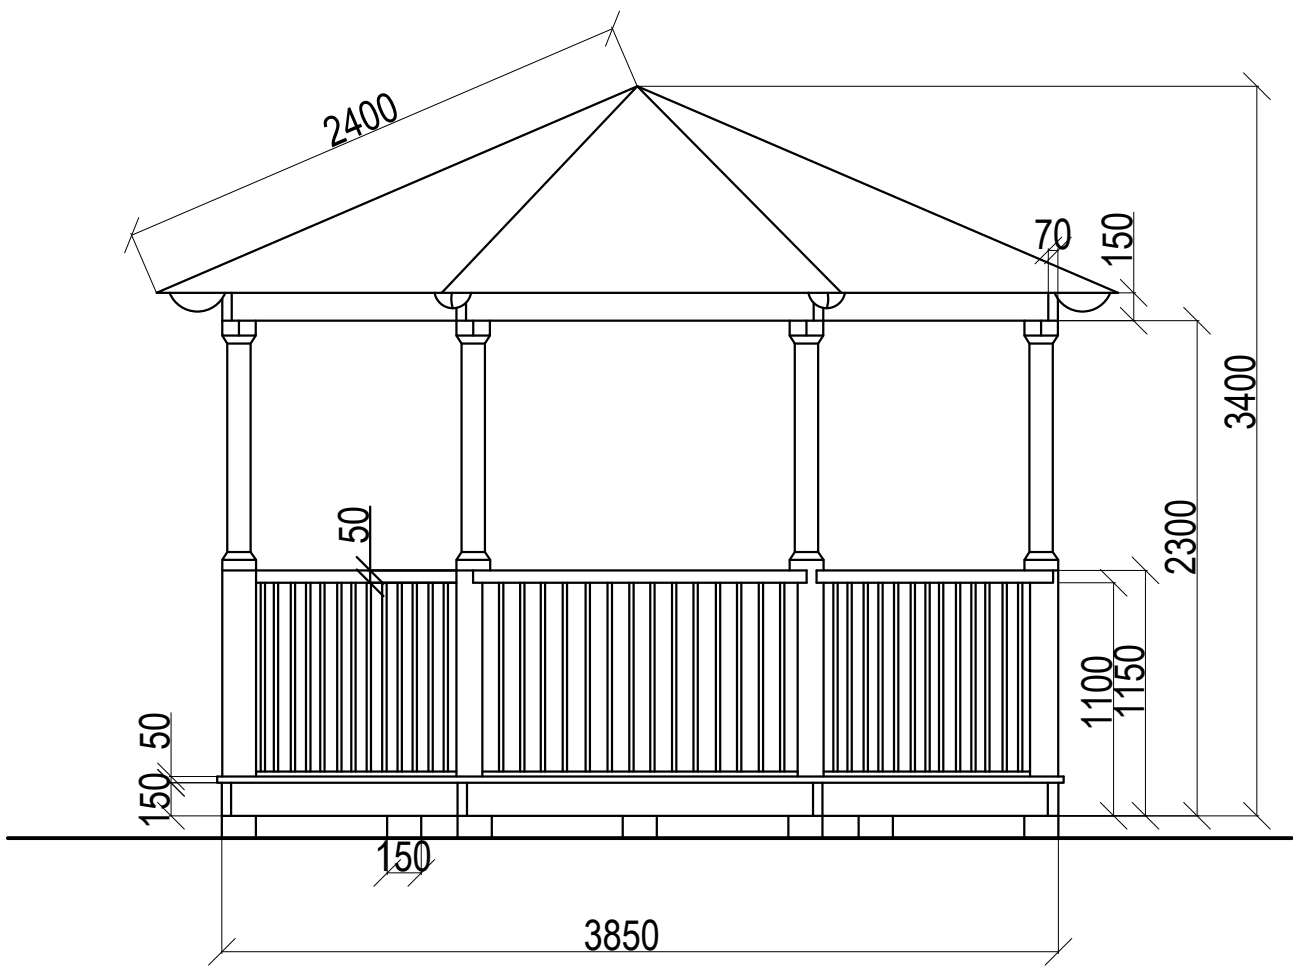


1.  Деревина Дуб

						1-25-ГП			
						Дизайн - проєкт альтанки			
Зм.	Кіл.	Арк.	N док.	Підп.	Дата				
Виконала		Антків О.І				Масштаб 1:100	Стадія	Аркуш	Аркушів
Перевірив		Нетриб'я М.М					ЕП	5	7
						Вид зверху, збоку.	Кафедра образотворчого мистецтва, дизайну та методики їх навчання ТНПУ ім. В. Гнатюка		

Вид зверху

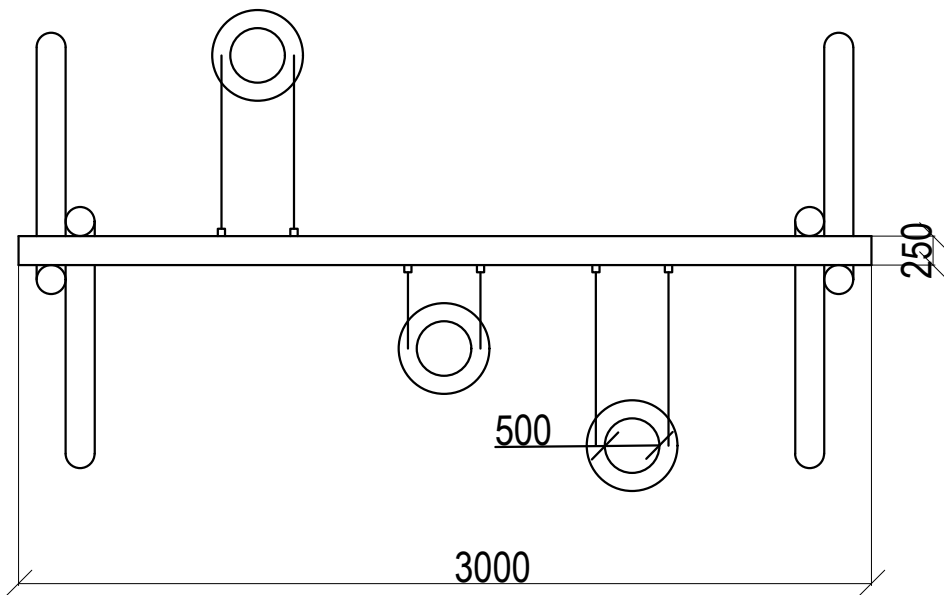

Вид збоку

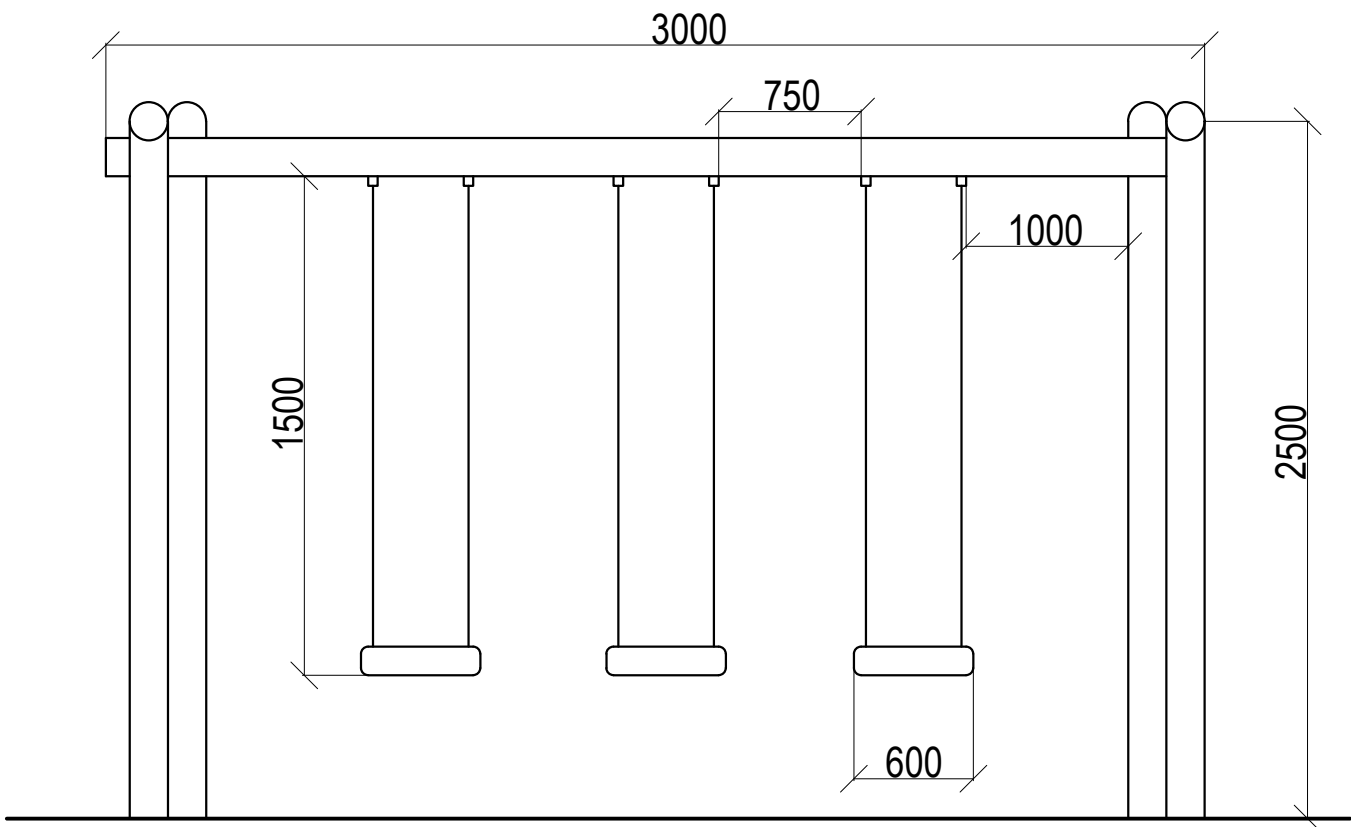

1.



Металеві профільні труби



2.



Деревина бук

						1-25-ГП			
						Дизайн - проєкт гойдалки			
Зм.	Кіл.	Арк.	N док.	Підп.	Дата				
Виконала		Антків О.І				Масштаб 1:100	Стадія	Аркуш	Аркушів
Перевірів		Нетриб'я М.М					ЕП	6	7
						Вид зверху, збоку.	Кафедра образотворчого мистецтва, дизайну та методики їх навчання ТНПУ ім. В. Гнатюка		

Вхідна брама

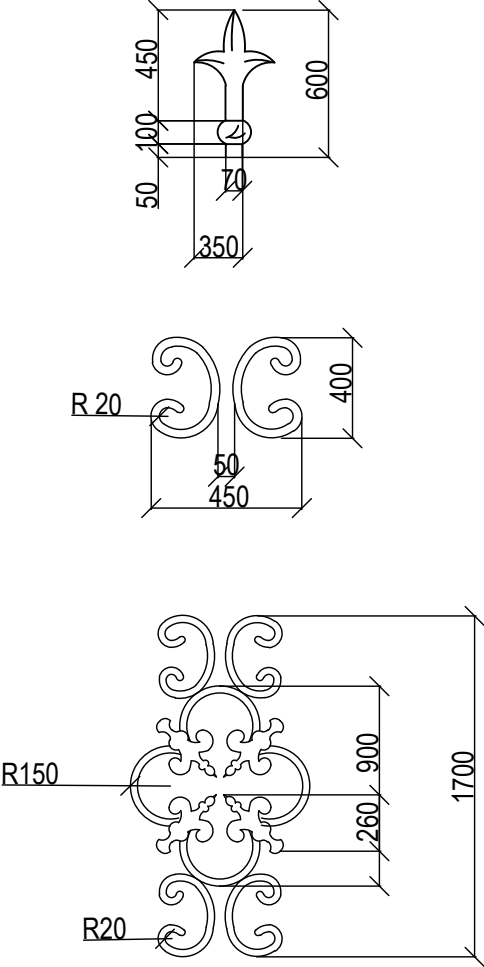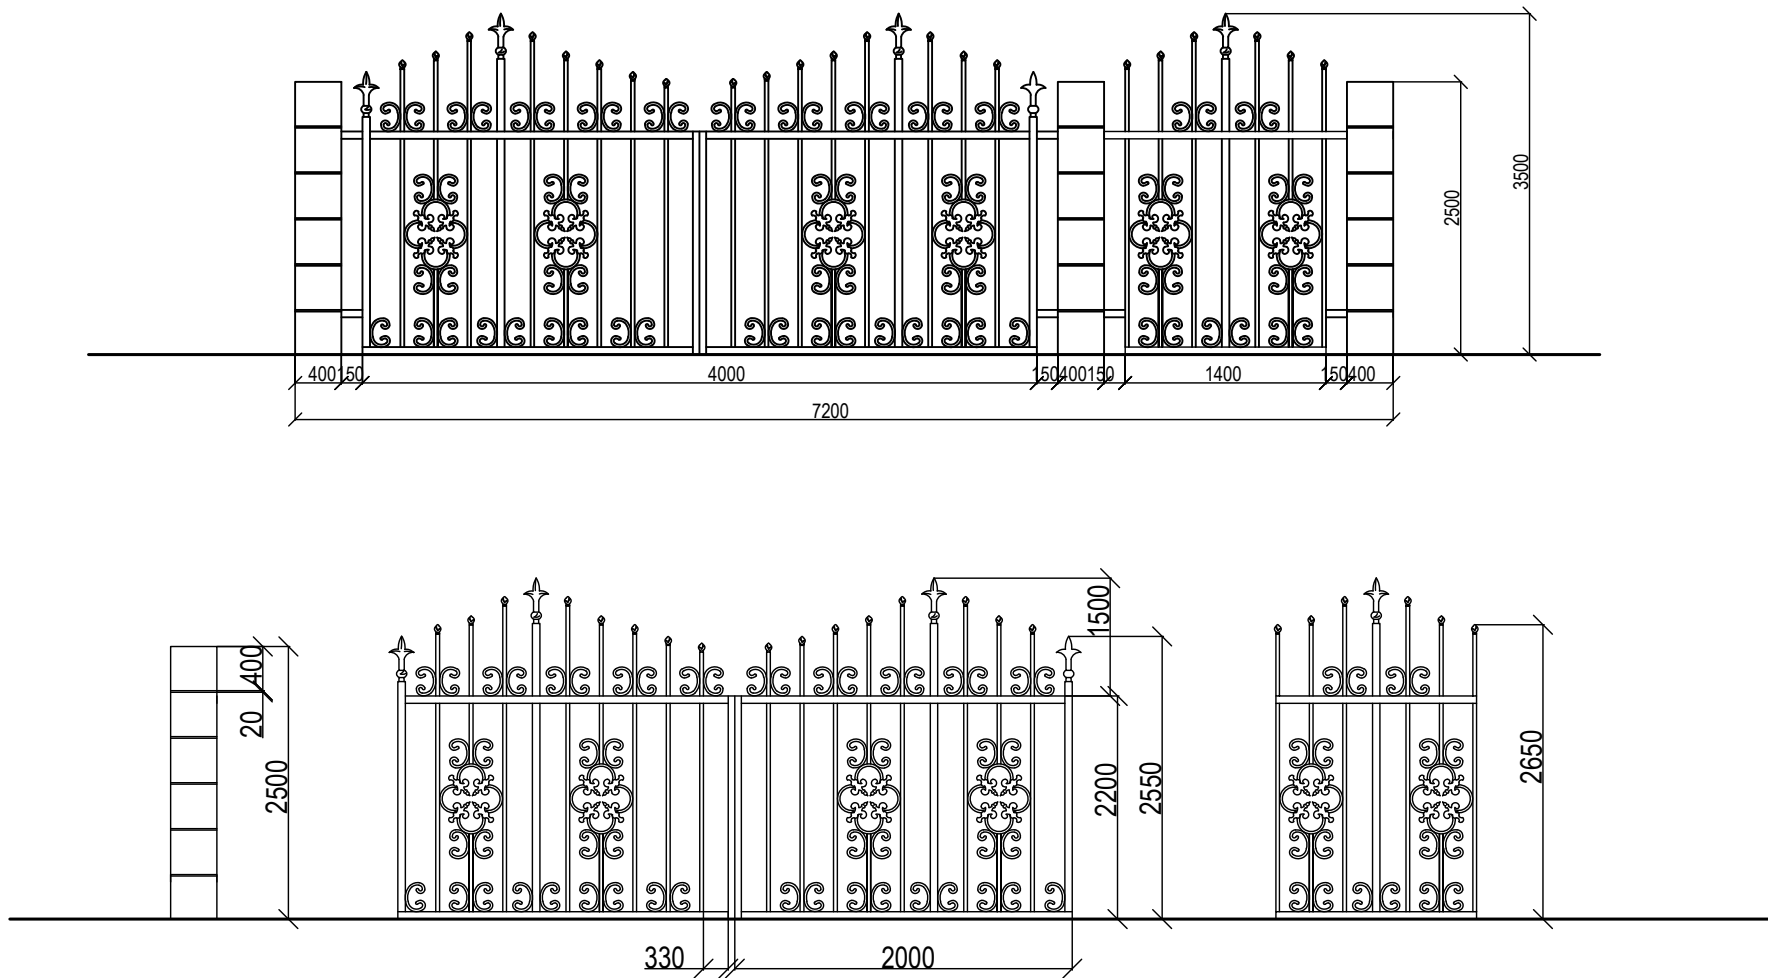

Анотація

Брама кована з кам'яною огорожею.
Ручної роботи.
Виконана в стилі: Ренесанс з
орнаментно-геометричними завитками.
Розмір брами: 7,20 м - ширина,
3,50 м - висота.

						1-25-ГП			
						Ескіз-ідея воріт			
Зм.	Кіл.	Арк.	N док.	Підп.	Дата	Масштаб 1:100	Стадія	Аркуш	Аркушів
Виконала	Антків О.І						ЕП	7	7
Перевірив	Нетриб'як М.М					Вид збоку, прямо.	Кафедра образотворчого мистецтва, дизайну та методики їх навчання ТНПУ ім. В. Гнатюка		