

Міністерство освіти і науки України
Тернопільський національний педагогічний університет
імені Володимира Гнатюка

Факультет мистецтва
кафедра образотворчого мистецтва,
дизайну та методики
їх навчання

КВАЛІФІКАЦІЙНИЙ ПРОЄКТ
на тему:
"ДИЗАЙН-ПРОЄКТ ЦЕНТРУ ПСИХОЛОГІЧНОЇ
СТІЙКОСТІ В ТИПУ"
АЛЬБОМ 1
Креслення марки АР

Виконала: студентка 4 курсу, групи ДС-46
напряму підготовки
022.03 "Дизайн" (дизайн середовища)
Адамська В.Я
Науковий керівник: Нетриб'як М. М.

ВІДОМІСТЬ КРЕСЛЕНЬ МАРКИ ДП

марка	назва
ЗД-1	Загальні дані
АР-1	Обмірний план
АР-2	План розташування меблів
АР-3	План підлоги
АР-4	План розміщення точок освітлення
АР-5	План розміщення розеток та вимикачів по групах
АР-6	План функціонального зонування
АР-7	Розгортки
АР-8	Розгортки
АР-9	Візуалізація
АР-10	Візуалізація

Проект приміщення громадського типу розроблений на основі завдання на проектування, нормативних документів.

1. Проект виконано відповідно до чинних нормативних документів України у сфері архітектурного проектування, дизайну інтер'єру, пожежної безпеки, санітарно-гігієнічних вимог та забезпечення доступності будівель і споруд для маломобільних груп населення.
2. Об'єкт проектування – Центр психологічної стійкості в тернопільському педагогічному університеті, створений на місці колишнього інтернет кафе призначений, для надання психологічної підтримки студентам, викладачам та працівникам закладу вищої освіти.
3. Дизайн-проект передбачає функціональне зонування приміщень з урахуванням їхнього призначення, забезпечення комфортного психологічного середовища, ергономічності, безпеки та інклюзивності.
4. У проекті передбачено такі функціональні зони:
- зона для тренінгів та занять


- зона для консультацій та очікування

- робоча зона

- зона для релаксації

5. Усі розміри на кресленнях наведені в міліметрах, відмітки висот – у метрах.
6. Перед початком будівельно-монтажних робіт усі розміри необхідно уточнити за місцем виконання робіт.
7. У разі виявлення розбіжностей між кресленнями або фактичними розмірами приміщень виконавець робіт зобов'язаний повідомити проєктанта.
8. Оздоровчальні матеріали, меблі та обладнання повинні відповідати вимогам екологічності, пожежної безпеки та санітарним нормам.
9. Електротехнічні, сантехнічні та вентиляційні роботи виконувати відповідно до спеціалізованих розділів проєкту.
10. Усі роботи виконувати згідно з чинними державними будівельними нормами, правилами техніки безпеки та охорони праці.



										ЗД-1
										Дизайн - проект інтер'єру центру психологічної стійкості в ТНПУ
Зм.	Кіл.	Арк.	№ док.	Підп.	Дата					
Виконала		Адамська В.Я.								
Перевірів		Петриб'як М.М.								
										Загальні дані
										ТНПУ ДС-46

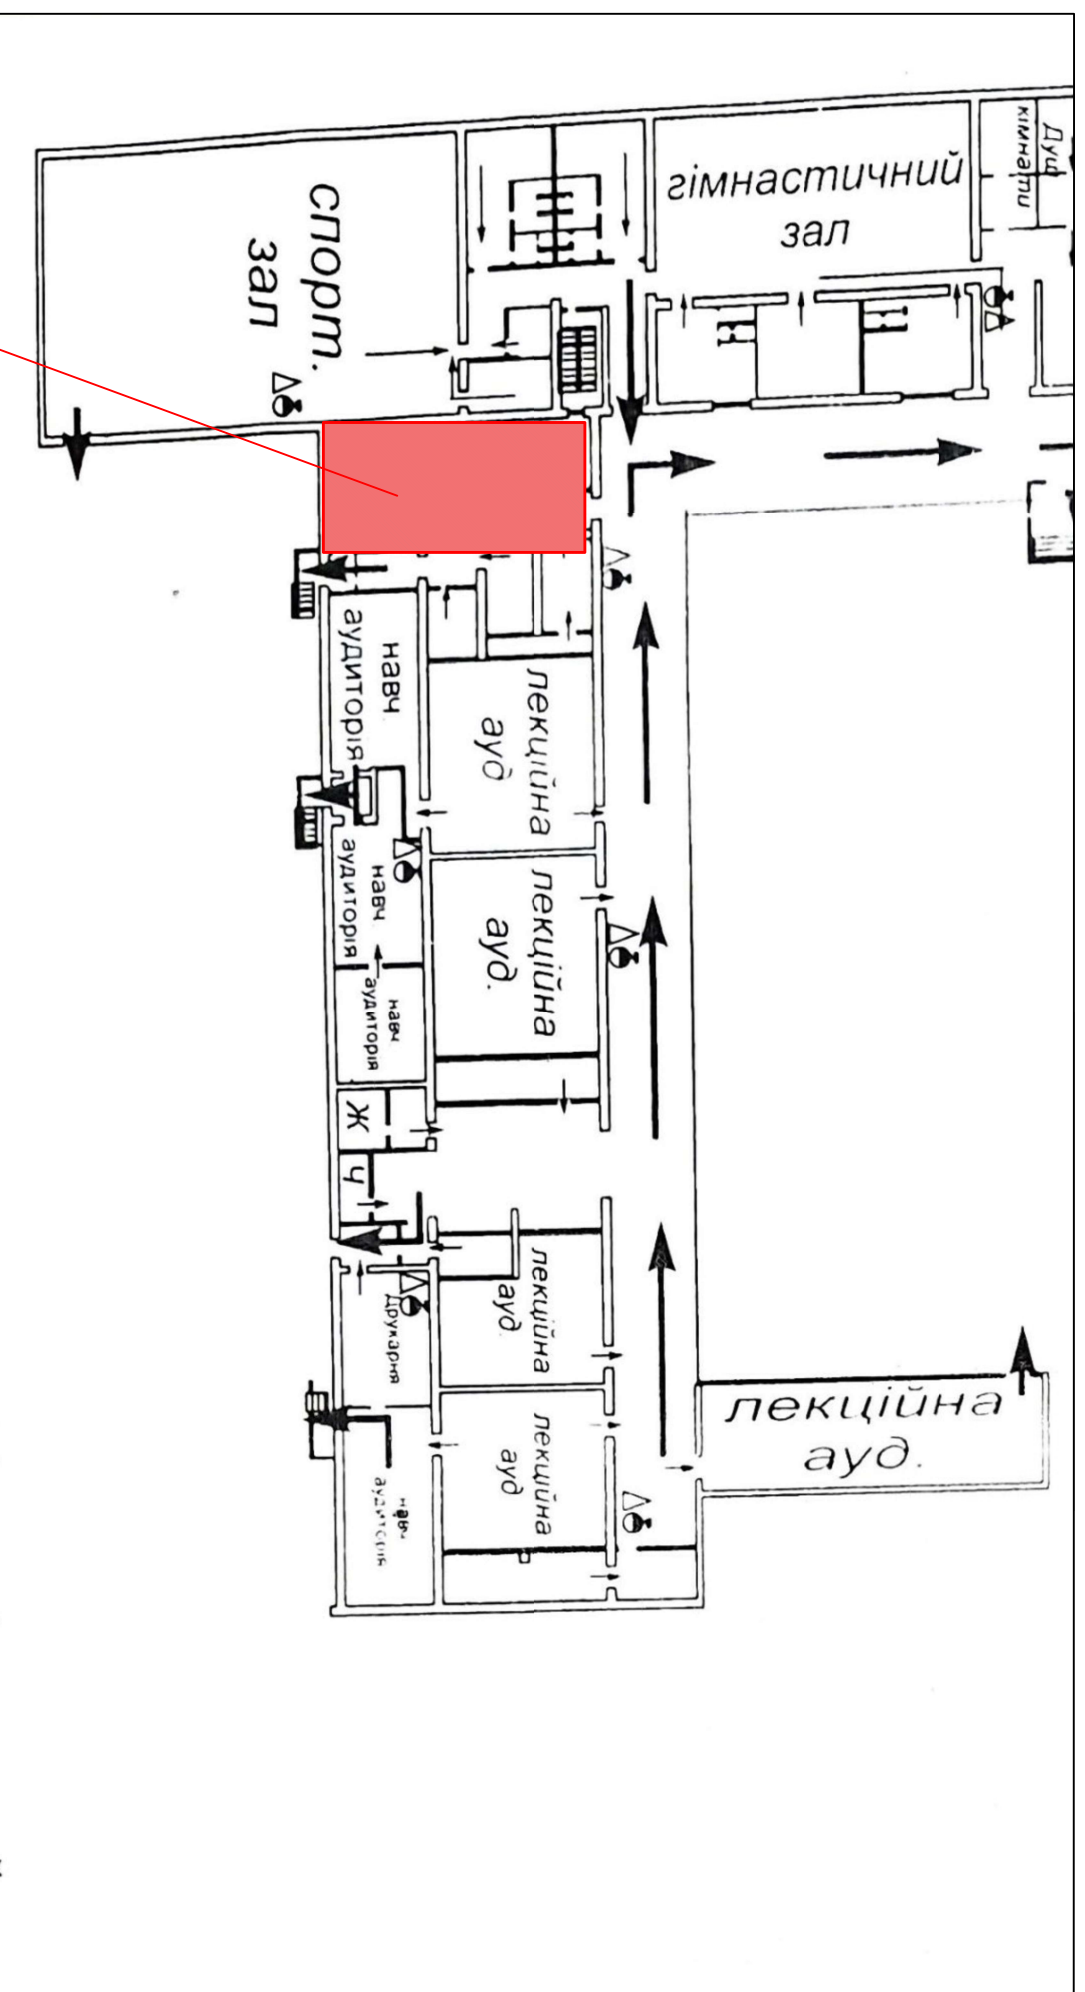

1:100


Розташування Центру психологічної стійкості в ТНПУ

							Дизайн - проект інтер'єру центру психологічної стійкості в ТНПУ
							АРХІТЕКТУРНЕ РІШЕННЯ
Виконала	Адамська В. Я.			Стадія	Аркуш	Аркушів	
				ЕП			
Н. контр.	Нетриб'як М.			Асоціативний план			ТНПУ ДС-46

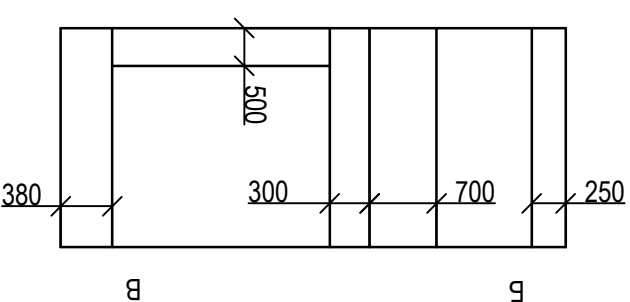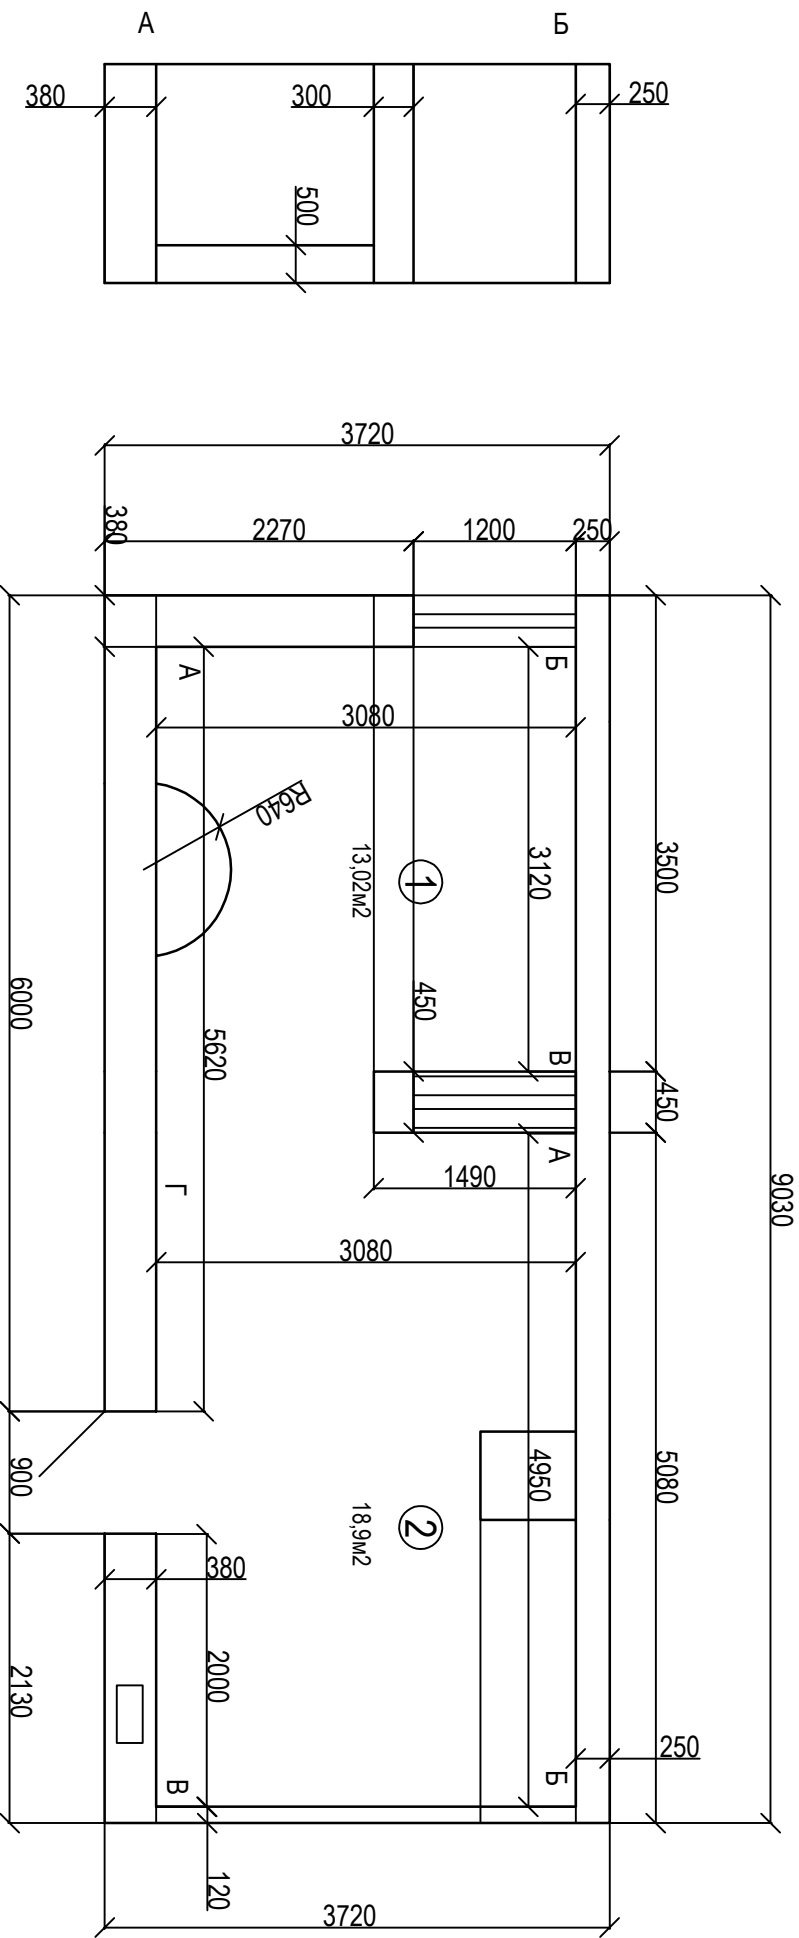

ЕКСПЛІКАЦІЯ ПРИМІЩЕНЬ


№	Найменування	Площа, м2
1	Приміщення 1	13,02м2
2	Приміщення 2	18,9м2
Загальна площа		31,92м2

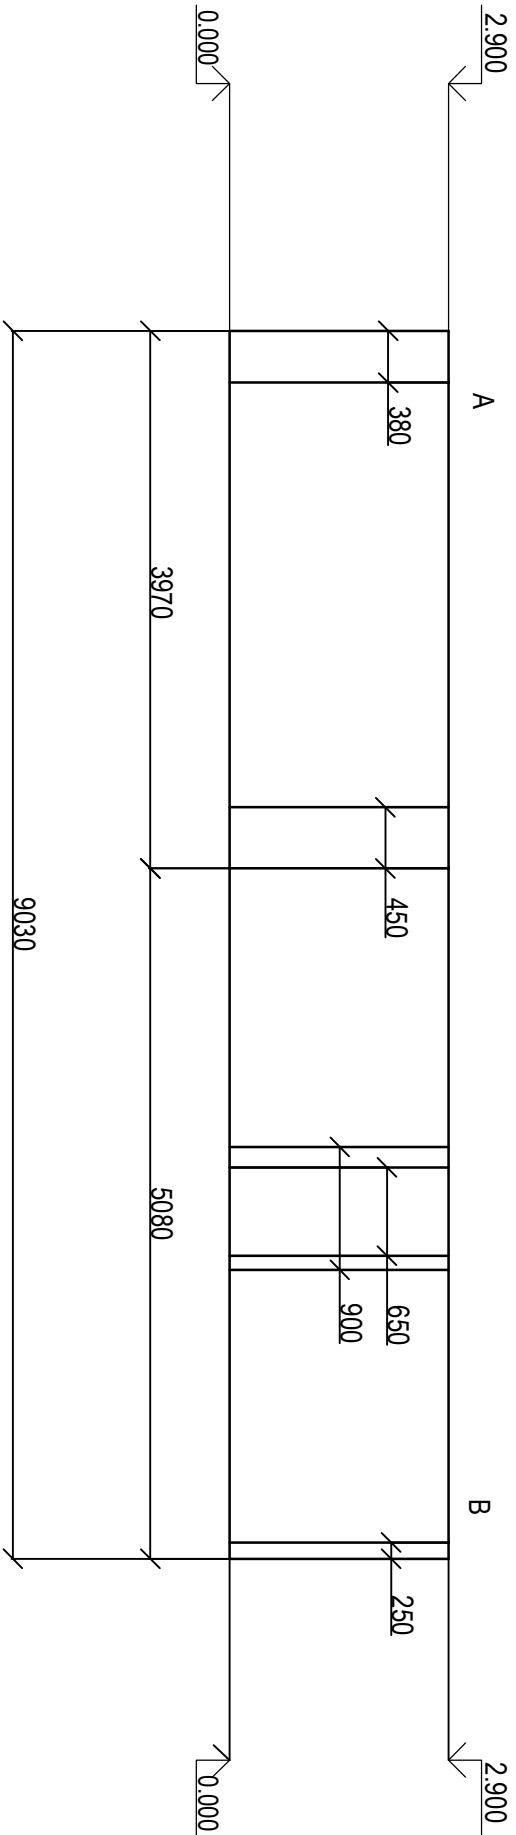

ПРИМІТКИ:


- Всі розміли метрах.
- Висота приміщення (від підлоги до стелі) - 2 900 мм.
- Висота підвіконня - 900 мм
- Висота дверного прорізу - 2 100 мм.
- Обміри виконані по існуючих поверхнях без врахування оздоблювальних матеріалів.

АР - 1			
Дизайн - проект інтер'єру центру психологічної стійкості в ТНПУ			
АРХІТЕКТУРНЕ РІШЕННЯ		Стадія	Архуш
		ЕП	2
		Виконала	Адамська В. Р.
		Н. контр.	Петриб'як М.
Обмірний план		ТНПУ ДС-46	

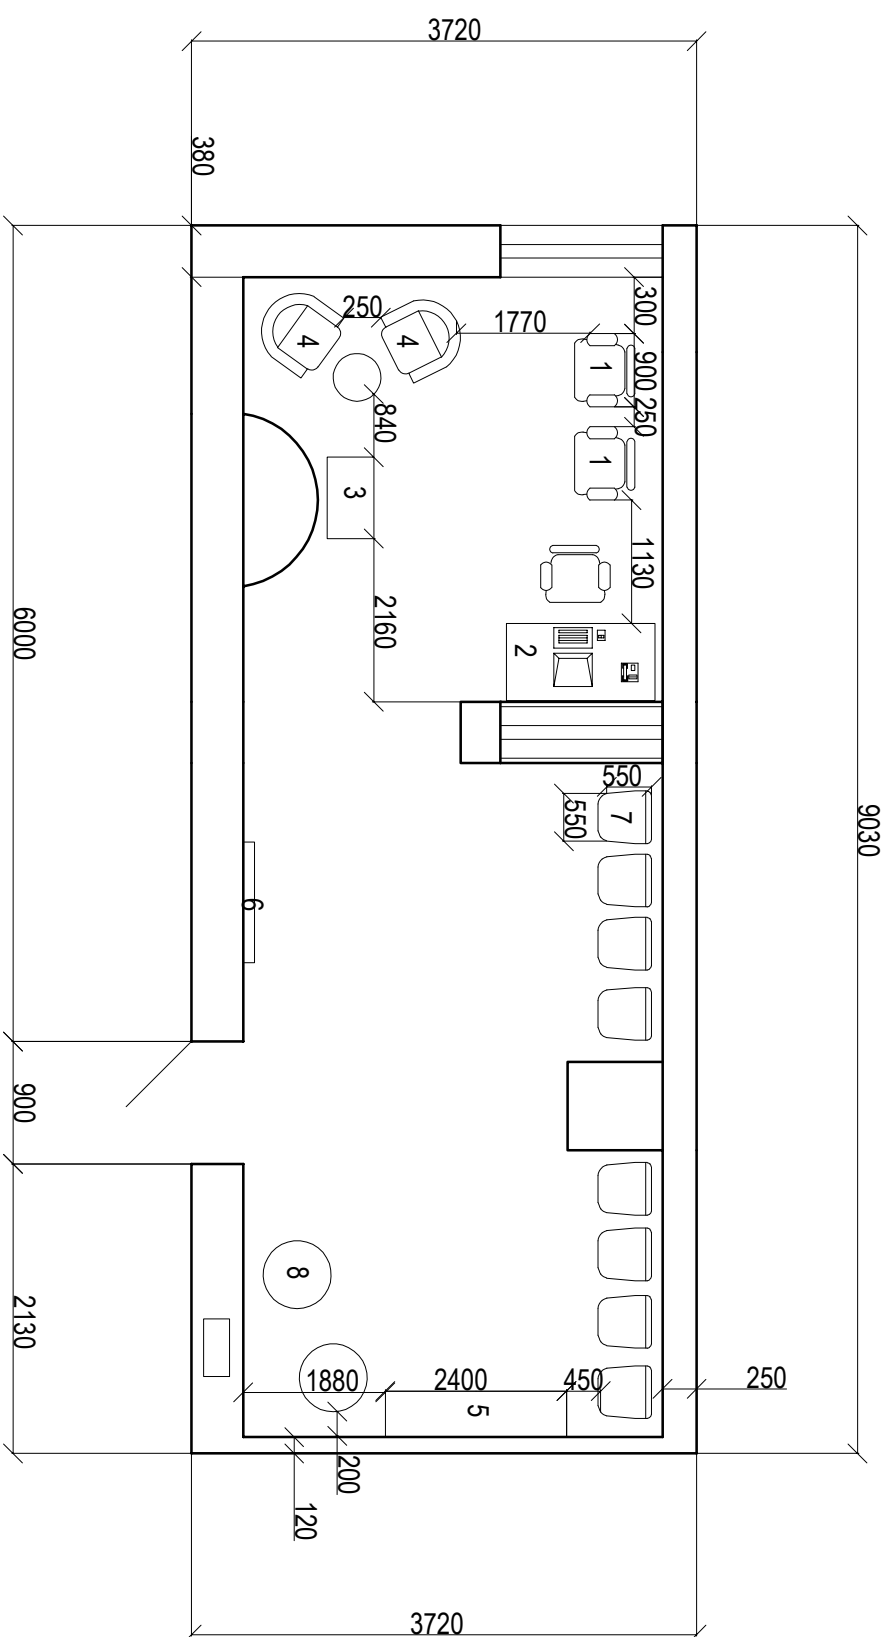

Експлікація меблів		
№	Найменування	Розміри (ШхГ) мм
1	Масажне крісло (2 шт)	900х1400
2	Робочий стіл	1400х700
3	Світловий стіл для кінетичного піску	500х450
4	Крісло для консультації(2 шт)	800х800
5	Шафа/стелаж	2400х500
6	Мультимедійна дошка	1600х900
7	Крісла для тренінгу	550х550
8	Крісло-груша(2 шт)	900х900


[illegible]

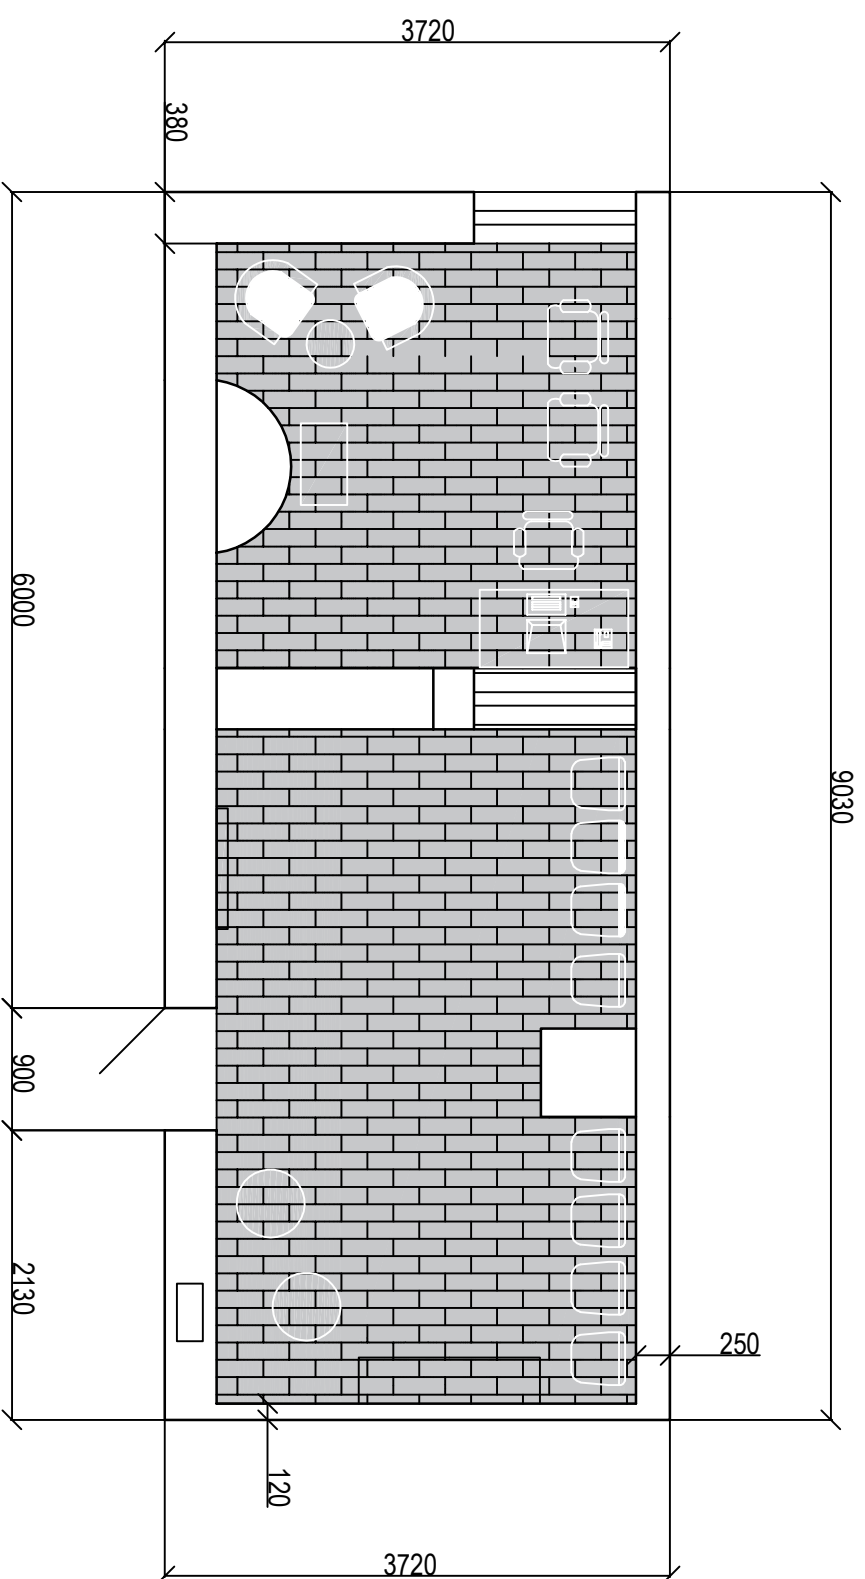

- вологостійкий ламінат дуб Рокфорд

1:100

[illegible]

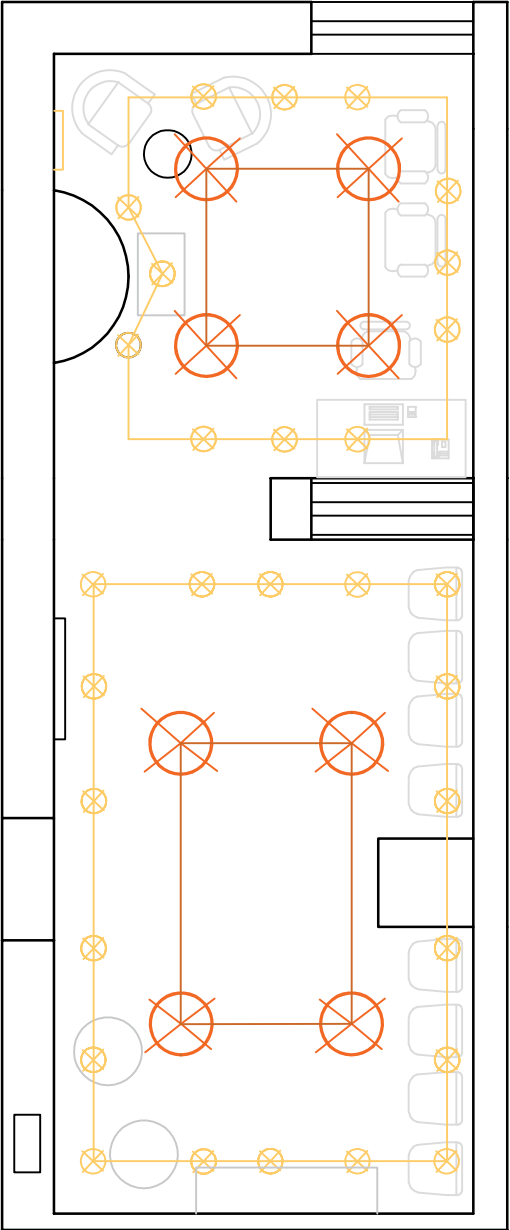


Умовні позначення

-  - накладний світильник або люстра
-  - вбудований точковий світильник
-  - настінна лед-лампа

1:100

АР - 4					Дизайн - проект інтер'єру центру психологічної стійкості в ТНПУ		
АРХІТЕКТУРНЕ РІШЕННЯ					АРХІТЕКТУРНЕ РІШЕННЯ		
Виконала					Виконала		
Н. контр.					Н. контр.		
План розміщення точок освітлення					План розміщення точок освітлення		
ТНПУ ДС-46					ТНПУ ДС-46		

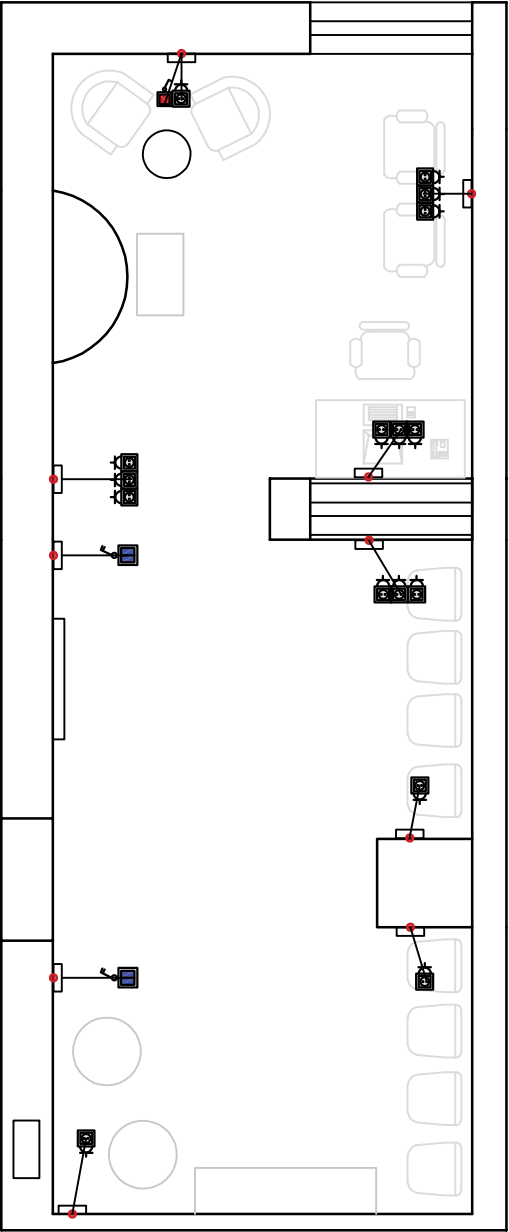

Умовні позначення

- 

- розетка
- 

- вимикач одноклавішний
- 

- інтернет
- 


- вимикач двоклавішний
- 

- кабель
- 

- вимикач перехідний

1:100






							АР - 5
							Дизайн - проект інтер'єру центру психологічної стійкості в ТНПУ
							АРХІТЕКТУРНЕ РІШЕННЯ
Виконала	Адамська В. Р.						Схема розміщення розеток та вимикачів по групах
Н. контр.	Нетрийб'як М.						ТНПУ ДС-46

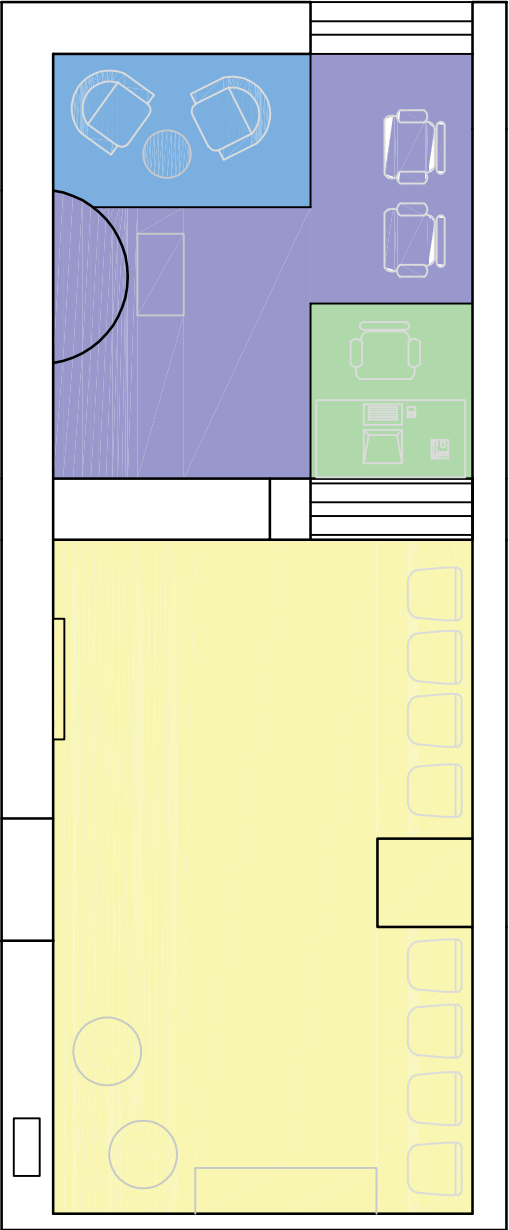




Колір	Назва зони
	Зона для тренінгів та занять
	Зона для консультацій та очікування
	Робоча зона
	Зона для релаксації

1:100


АР - 6									
Дизайн - проект інтер'єру центру психологічної стійкості в ТНПУ									
АРХІТЕКТУРНЕ РІШЕННЯ							Стадія	Аркуш	Архівів
Виконана							ЕП	8	
Н. контр.							План зонування приміщень		
Н. контр.							ТНПУ ДС-46		

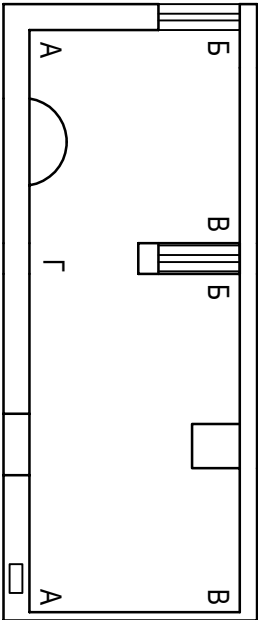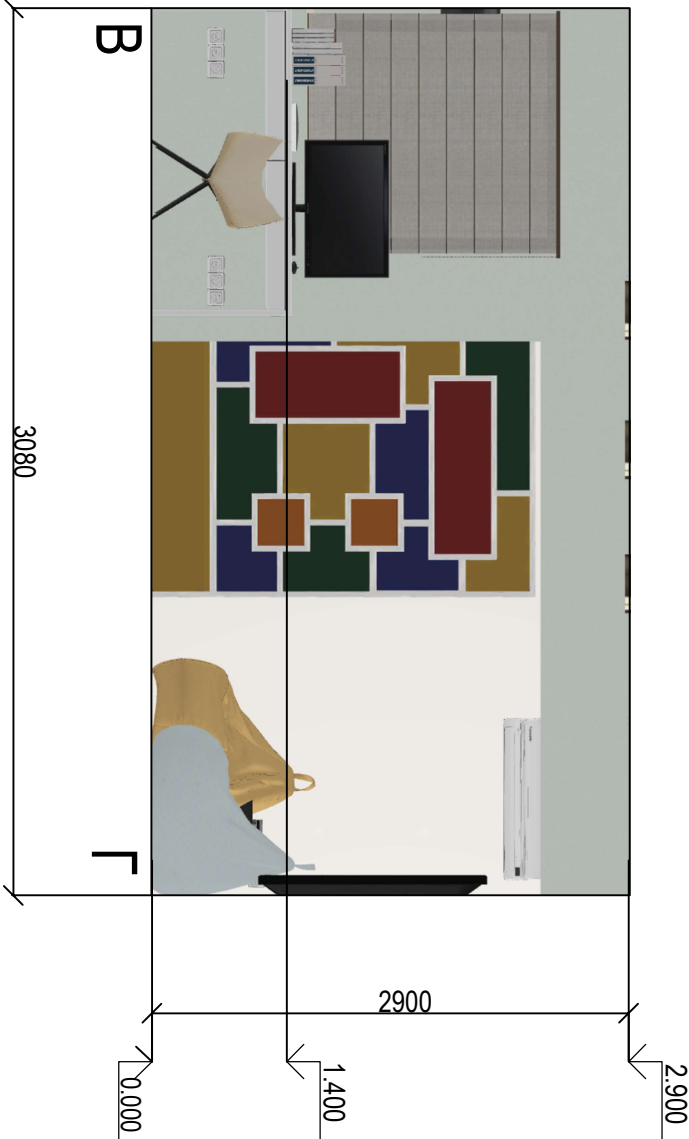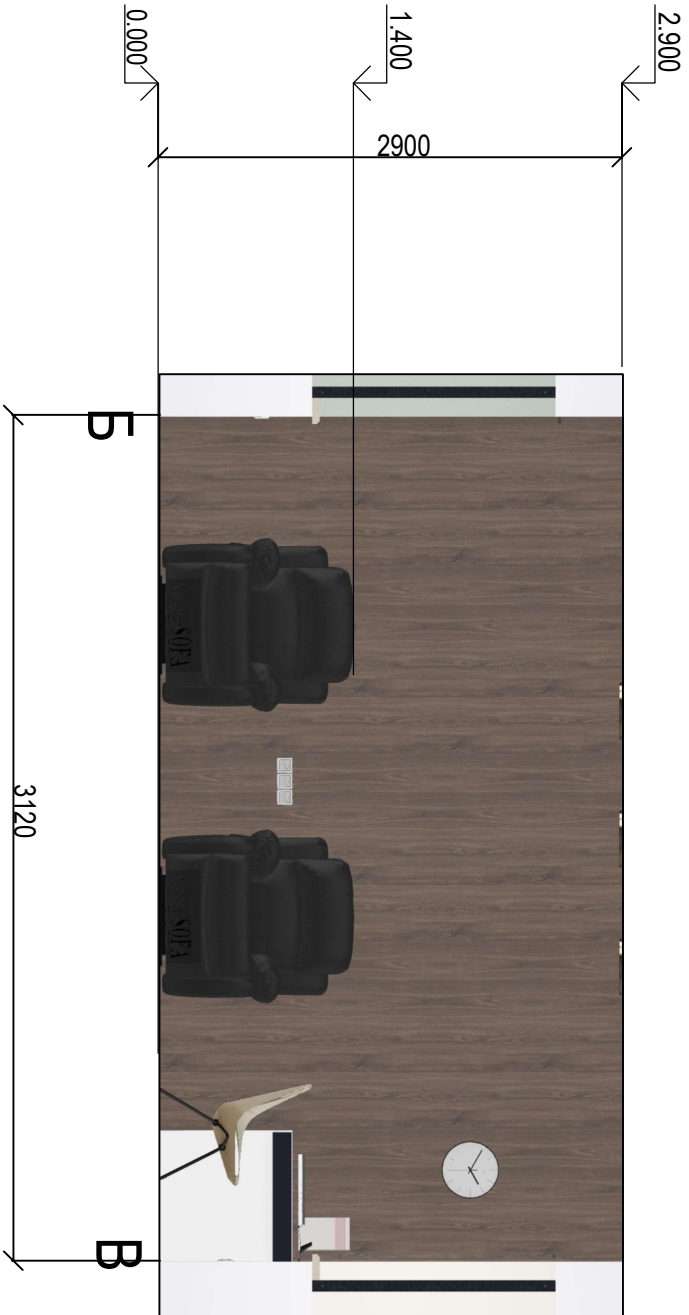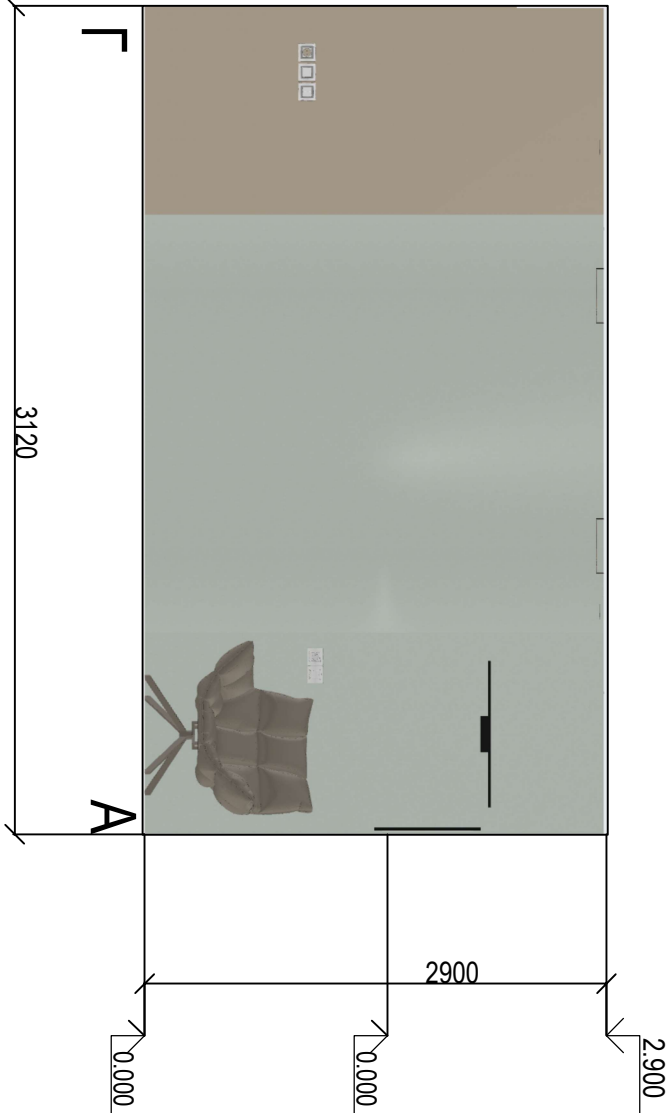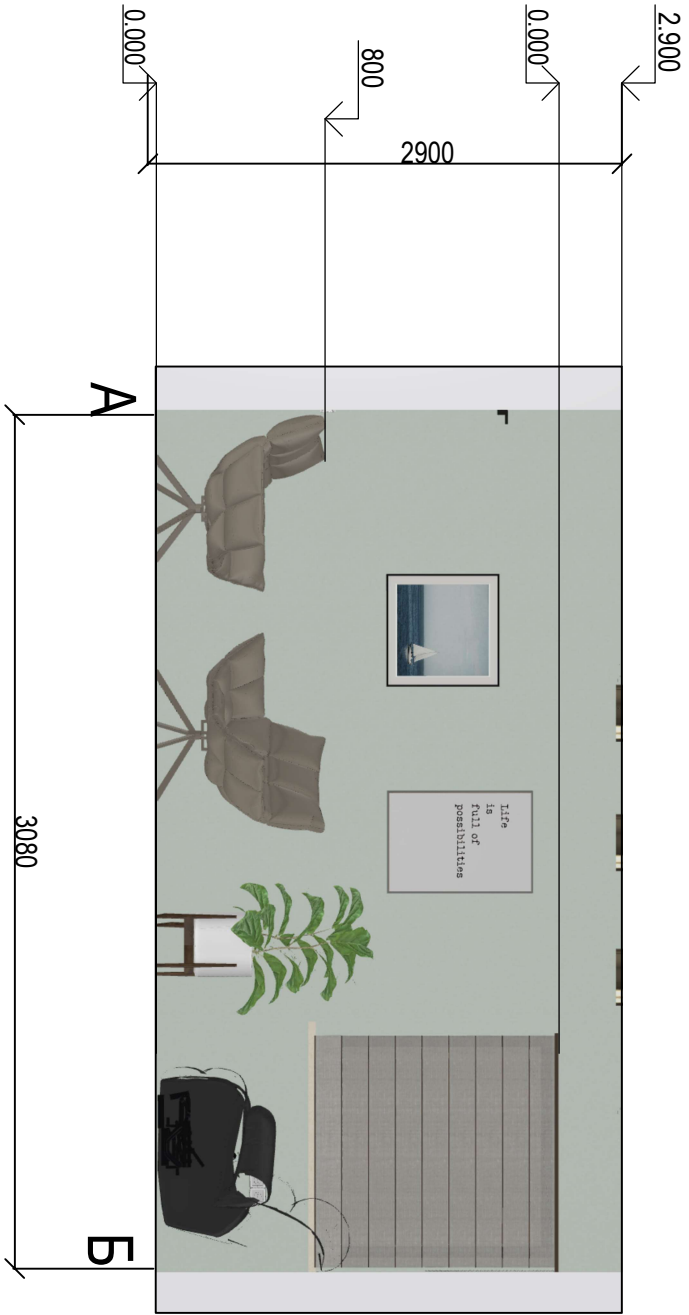


АР - 7									
Дизайн - проект інтер'єру центру психологічної стійкості в ТНПУ									
АРХІТЕКТУРНЕ РІШЕННЯ									
ЕП									
ТНПУ ДС-46									
Виконала									
Н. контр.									
Адамська В. Р.									
Петриб'як М.									
Розгортки А-Б, Г-А, Б-В, В-Г									
ТНПУ ДС-46									

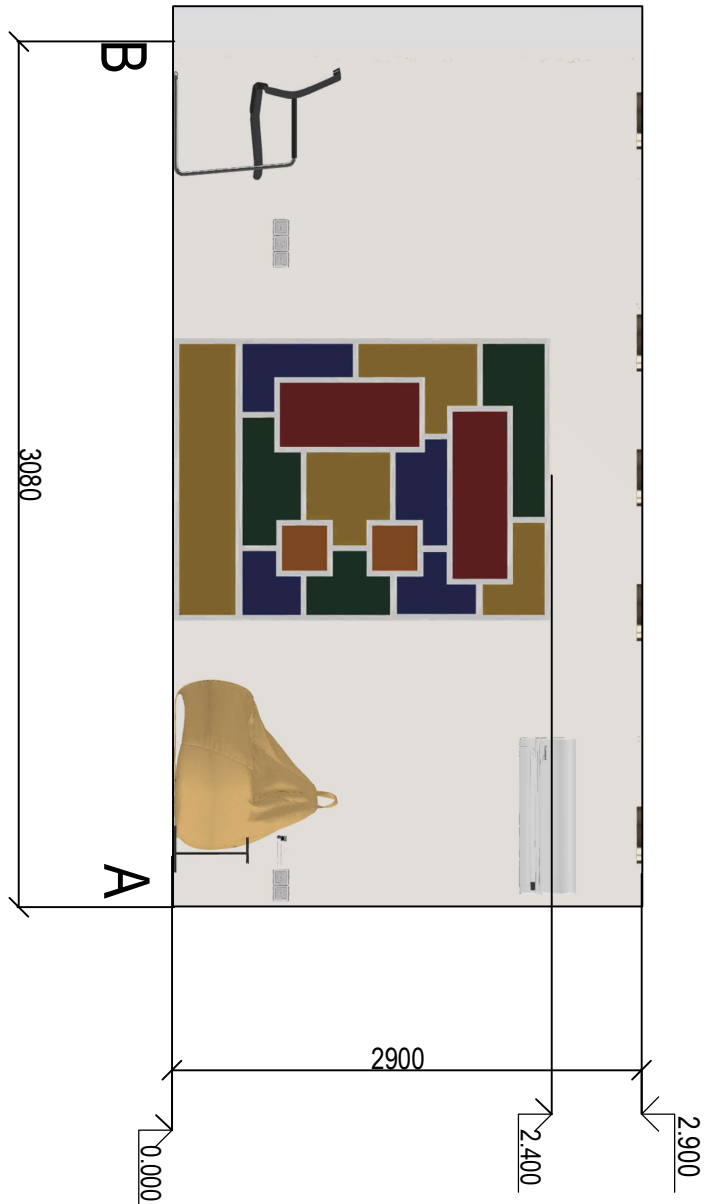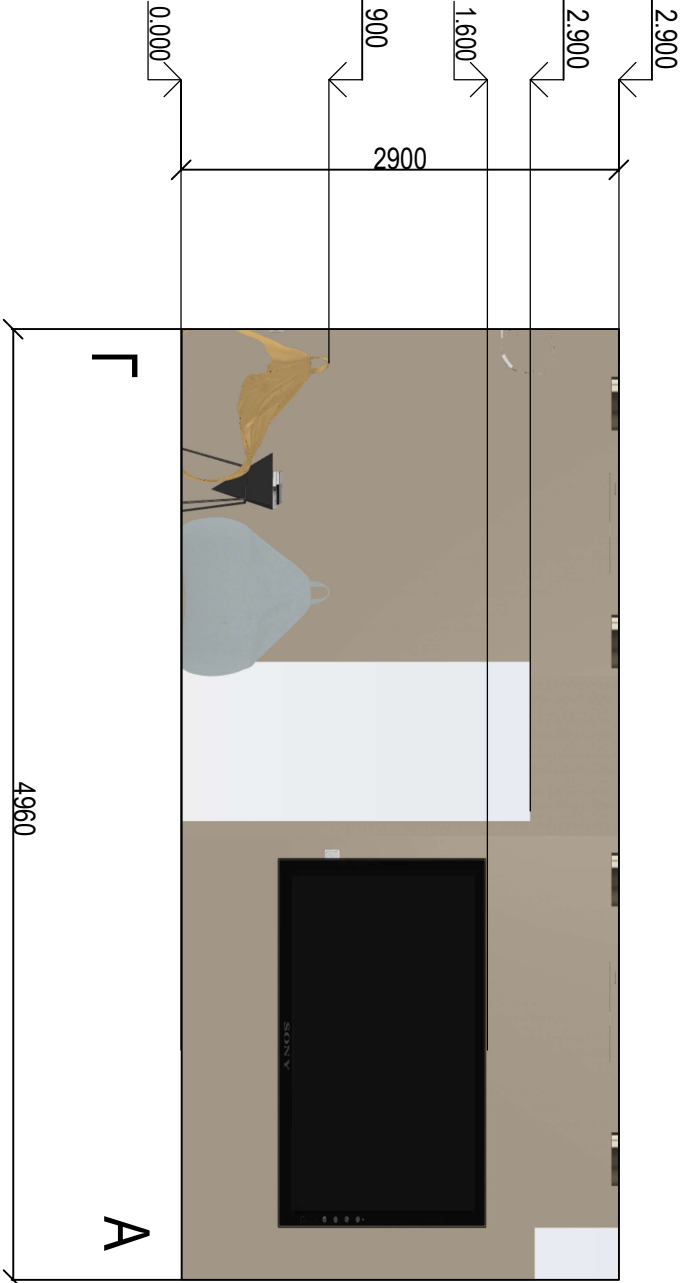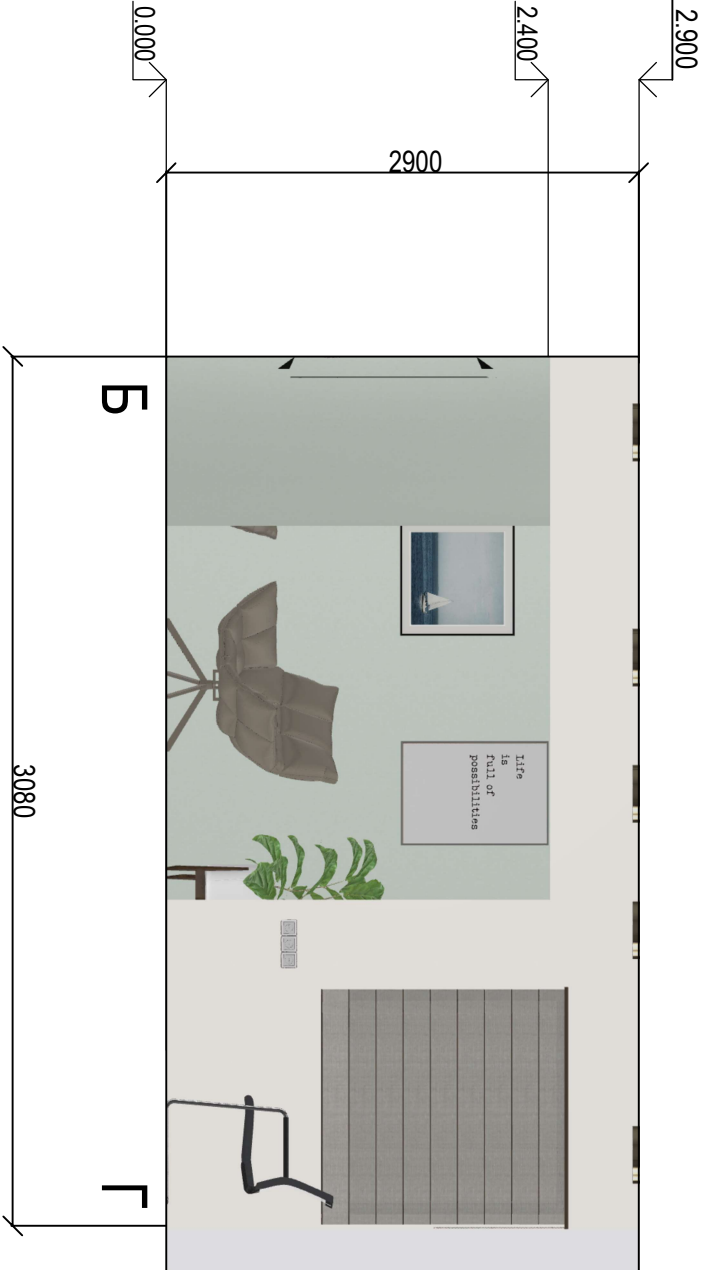

1:100

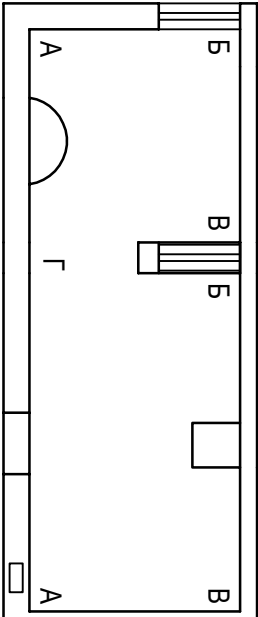

АР - 8			
Дизайн - проект інтер'єру центру психологічної стійкості в ТНПУ			
АРХІТЕКТУРНЕ РІШЕННЯ		Стадія	Архуш
		ЕП	10
Виконала		Адамська В. Р.	
Н. контр.		Петриб'як М.	
Розгортки Б-Г, Б-В, Г-А, В-А		ТНПУ ДС-46	

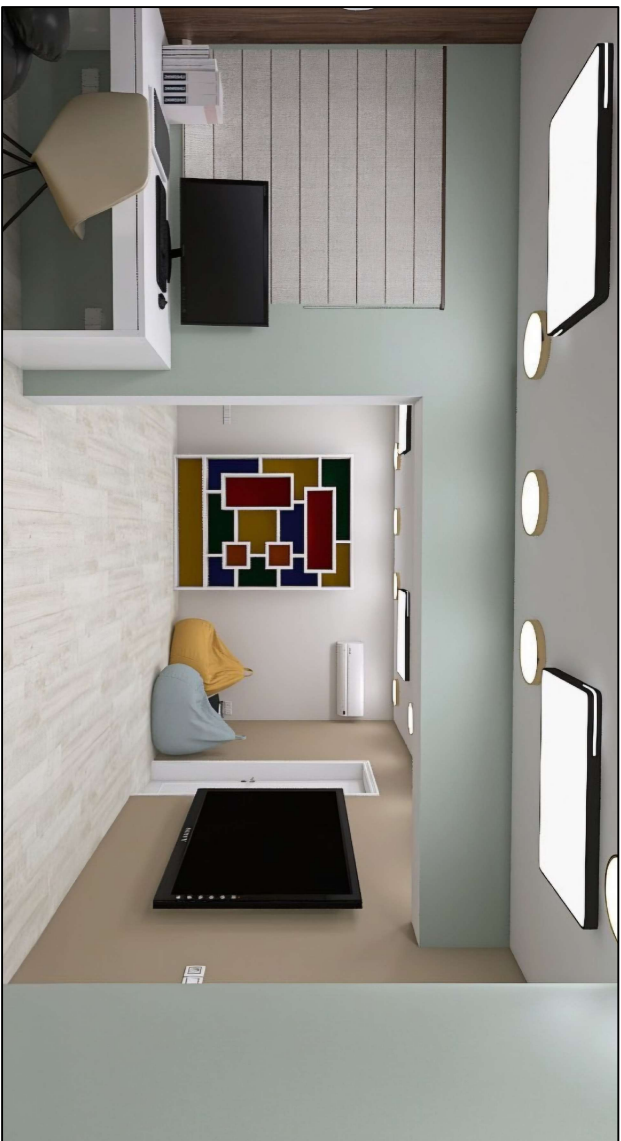


Вигляд А




Вигляд Б



Вигляд Г

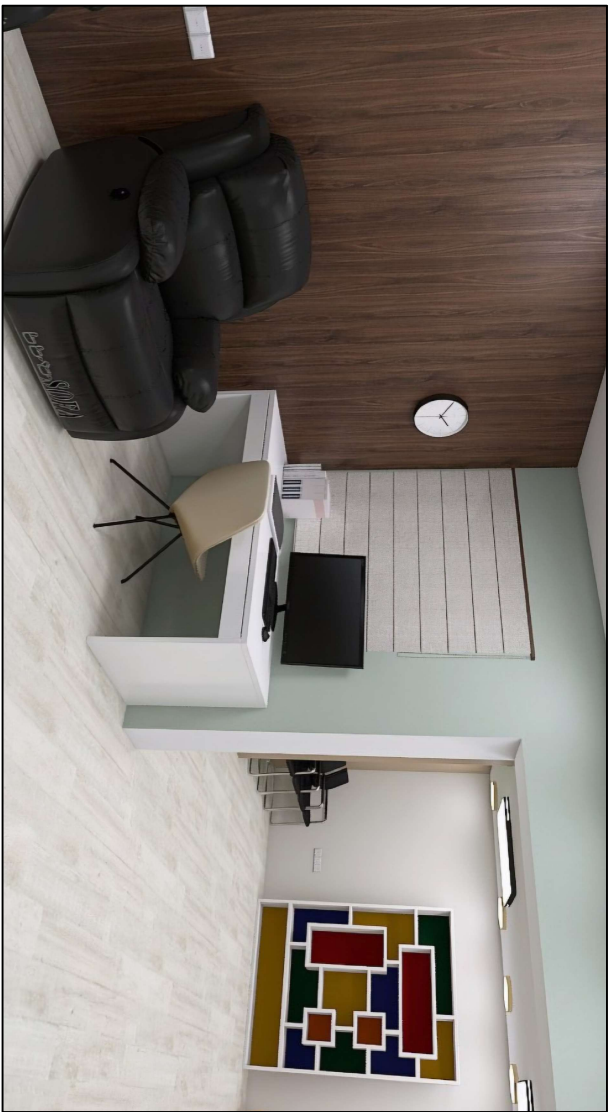


Вигляд В

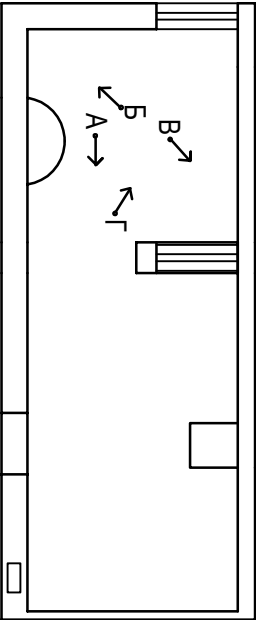

1:100

										АР - 9
										Дизайн - проект інтер'єру центру психологічної стійкості в ТНПУ
										АРХІТЕКТУРНЕ РІШЕННЯ
Виконала	Адамська В. Р.									Візуалізація
Н. контр.	Петриб'як М.									ТНПУ ДС-46

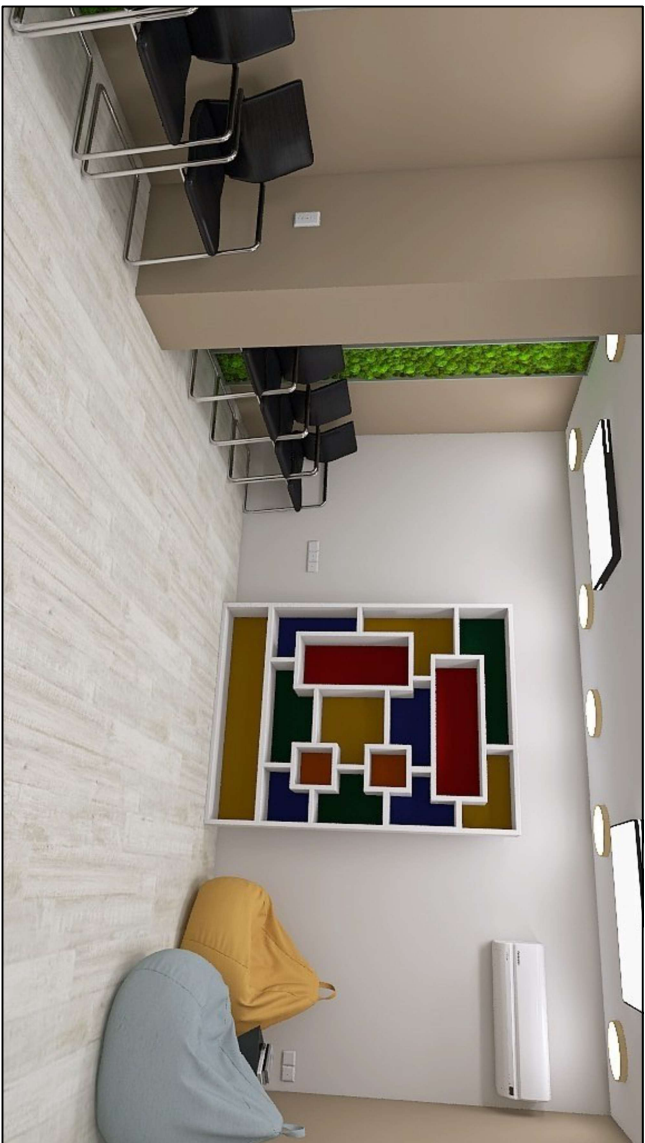

Вигляд А



Вигляд В


Вигляд Б



Вигляд Г



1:100

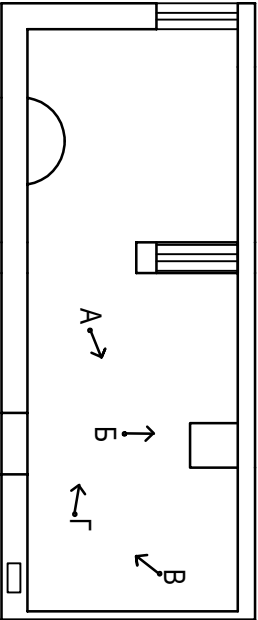

							АР - 10		
							Дизайн - проект інтер'єру центру психологічної стійкості в ТНПУ		
							АРХІТЕКТУРНЕ РІШЕННЯ		
							Стадія	Аркуш	Архувів
							ЕП	11	
Виконала	Адамська В. Я.						Візуалізація		
Н. контр.	Петриб'як М.						ТНПУ ДС-46		