

Міністерство освіти і науки України  
Тернопільський національний педагогічний університет імені Володимира Гнатюка

Факультет мистецтв  
Кафедра образотворчого мистецтва, дизайну  
та методики їх навчання

Кваліфікаційна робота  
**ДИЗАЙН-ПРОЕКТ КОВОРКІНГ-ЦЕНТРУ ДЛЯ ТВОРЧИХ ІНДУСТРІЙ**  
Спеціальність 022.03 Дизайн  
Освітня програма «Дизайн середовища»

Здобувача першого (бакалаврського)  
рівня вищої освіти  
Гуменна Яна Олександрівна

Доцент кафедри образотворчого мистецтва,  
дизайну та методики їх навчання  
Дацюк Наталія Михайлівна

| ВІДОМІСТЬ РОБОЧИХ КРЕСЛЕНЬ ОСНОВНИХ КОМПЛЕКТІВ ГП |                           |          |
|---------------------------------------------------|---------------------------|----------|
| № п/п                                             | НАЙМЕНУВАННЯ              | ПРИМІТКИ |
| 1                                                 | Загальні дані             |          |
| 2                                                 | Ситуаційний план          |          |
| 3                                                 | Топоплан                  |          |
| 4                                                 | Функціональне зонування   |          |
| 5                                                 | План благоустрою          |          |
| 6                                                 | Розбивочний план          |          |
| 7                                                 | Дендроплан                |          |
| 8                                                 | Візуалізація              |          |
| 9                                                 | Візуалізація              |          |
| 10                                                | Візуалізація              |          |
|                                                   |                           |          |
| ВІДОМІСТЬ РОБОЧИХ КРЕСЛЕНЬ ОСНОВНИХ КОМПЛЕКТІВ АР |                           |          |
| № п/п                                             | НАЙМЕНУВАННЯ              | ПРИМІТКИ |
| 1                                                 | Загальні дані             |          |
| 2                                                 | Паспорт оздоблення фасаду |          |
| 3                                                 | План першого поверху      |          |
| 4                                                 | Фасад у вісях 1-4. 4-1.   |          |
| 5                                                 | Фасад у вісях А-Г. Г-А.   |          |
| 6                                                 | Розріз 1-1.               |          |
| 7                                                 | План підлоги              |          |
| 8                                                 | План меблів               |          |
| 9                                                 | План стелі                |          |
| 10                                                | План освітлення           |          |
| 11                                                | Розгортки стін            |          |
| 12                                                | Розгортки стін            |          |
| 13                                                | Розгортки стін            |          |
| 14                                                | Розгортки стін            |          |
| 15                                                | Розгортки стін            |          |
| 16                                                | Розгортки стін            |          |
| 17                                                | Візуалізація              |          |
| 18                                                | Візуалізація              |          |
| 19                                                | Візуалізація              |          |
| 20                                                | Візуалізація              |          |
| 21                                                | Візуалізація              |          |
| 22                                                | Візуалізація              |          |
| 23                                                |                           |          |
| 24                                                |                           |          |
| 25                                                |                           |          |
| 26                                                |                           |          |
|                                                   |                           |          |
|                                                   |                           |          |
|                                                   |                           |          |
|                                                   |                           |          |

Загальні дані по ГП

Проект коворкінг-центру розроблений на основі нормативних документів.

Проект розроблений для району з наступними природньо-кліматичними характеристиками:

- зимова температура зовнішнього повітря-21 град.С,
- вітровий тиск- 550 Па,
- снігові навантаження - 1400 Па,
- сейсмічність - 6 балів.

Клас наслідків (відповідальності) -СС-1; ступінь вогнестійкості-III, ступінь довговічності-II.

Коворкінг одноповерховий. Розміри в плані в метрах.

1.За відмітку 0.000 прийнята відмітка чистої підлоги першого поверху що відповідає 612.00 по генплану.

2.Зовнішні і внутрішні стіни та цегляні перегородки запроектовані з повнотілої цегли марки Кр100/1800/25 по ДСТУ Б В.2.7-61-97 на розчині М-50.

4.Підлоги-з керамічної плитки, штучного паркету

5.Віконні і дверні блоки- металопластикові.

6.Навколо будівлі виконати бетонне вимощення шириною не менше 1 м. на щебневій основі.

7.Антикорозійний захист будівельних конструкцій виконати у відповідності з вимогами СНиП 2.03.11-85.

8.Проект розроблений для виробництва робіт в літній період.

9. Будівельні конструкції та протипожежне устаткування, що застовується для запобігання винекнення пожежі повинні мати нормовані значення меж вогнестійкості і розповсюдження вогню, підтверджені відповідними протоколами або сертифікатами.

10.Всі дерев'яні конструкції даху підлягають глибинному просоченню вогнезахисними розчинами, які мають сертифікат відповідності, згідно ДБНВ 1.1-7-2002.

ТЕХНІКО - ЕКОНОМІЧНІ ПОКАЗНИКИ

Коворкінг

ЗАГАЛЬНА ПЛОЩА

ПЛОЩА ЗАБУДОВИ

ПЛОЩА ДІЛЯНКИ

234.57 м²

302.00 м²

0.232 га

Примітки:

1. Електропостачання - від існуючих електромереж.

2. Каналізація - від існуючих мереж.

3. Водопостачання - від існуючих мереж.


|          |            |      |        |        |       |                                                      |        |       |         |
|----------|------------|------|--------|--------|-------|------------------------------------------------------|--------|-------|---------|
|          |            |      |        |        |       | 1-26-ЗД-АР-ГП                                        |        |       |         |
|          |            |      |        |        |       | Дизайн-проект коворкінг-центру для творчих індустрій |        |       |         |
| Змін.    | Кільк.     | Арк. | Недок. | Підпис | Дата. |                                                      | Стадія | Аркуш | Аркушів |
|          |            |      |        |        |       |                                                      | ЕП     | 1     |         |
| Виконала | Гуменна Я. |      |        |        |       | Загальні дані                                        | ДС-46  |       |         |
| Керівник | Дацюк Н.М. |      |        |        |       |                                                      |        |       |         |
|          |            |      |        |        |       |                                                      |        |       |         |
|          |            |      |        |        |       |                                                      |        |       |         |










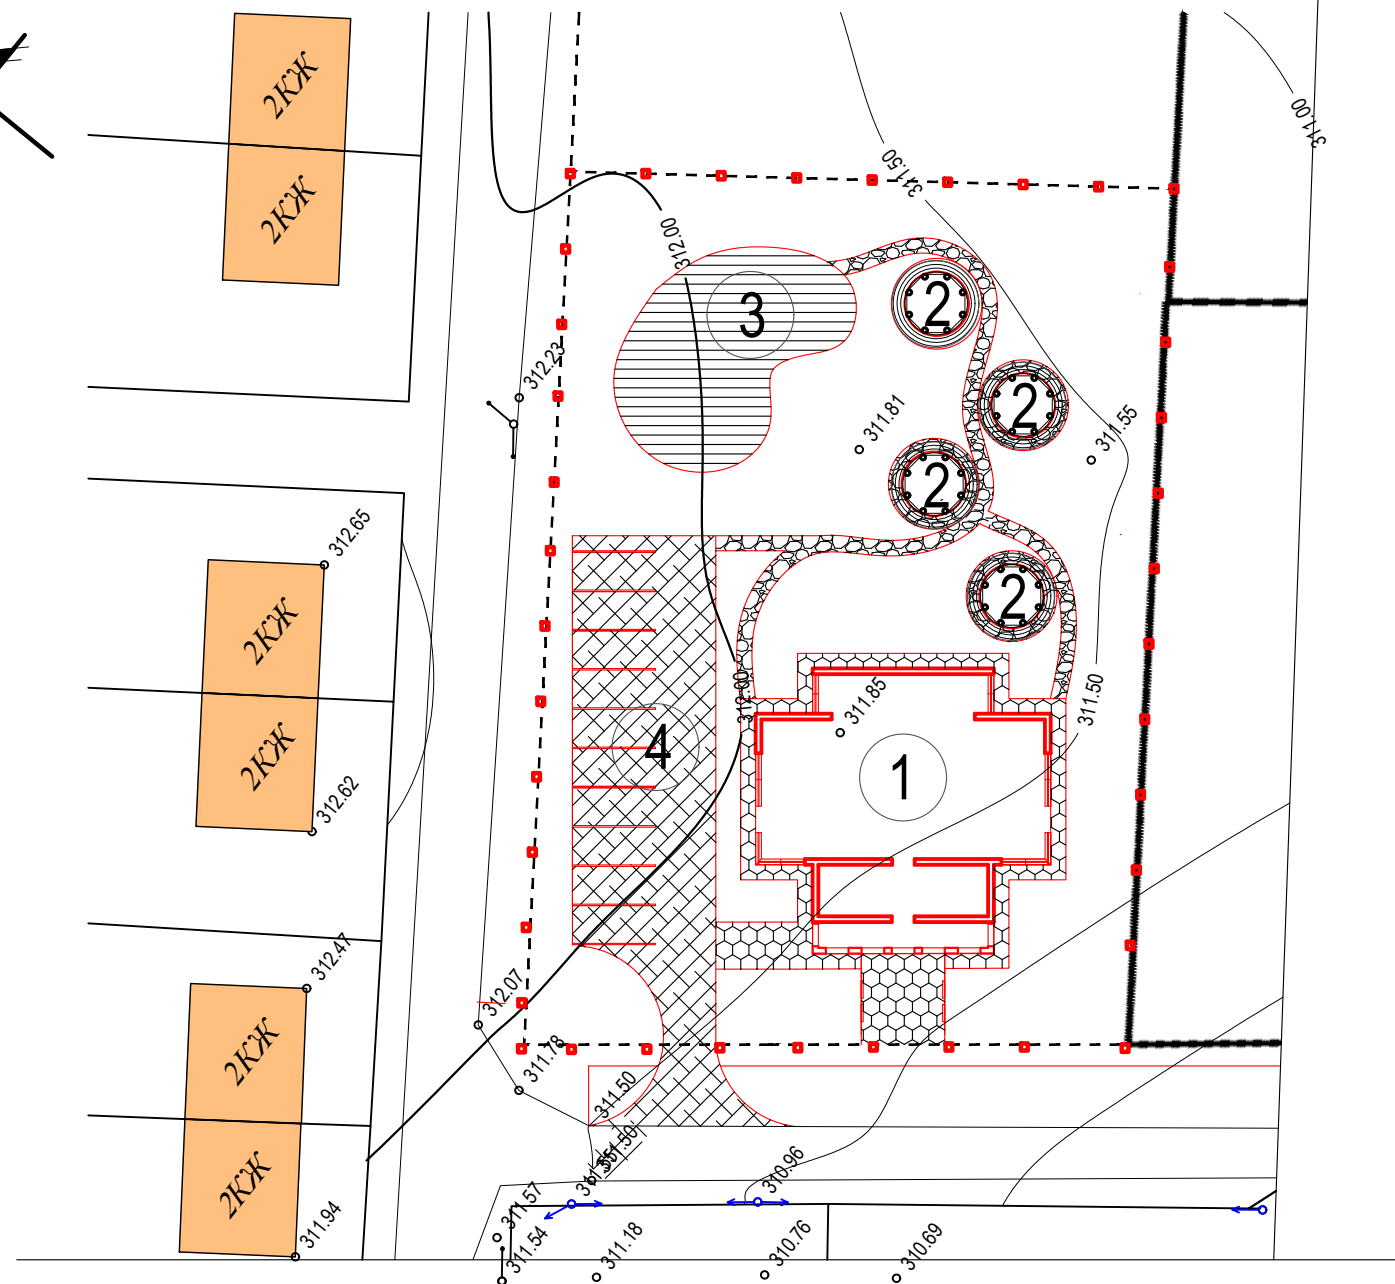

|                                                                                     |                      |
|-------------------------------------------------------------------------------------|----------------------|
|  | Межа ділянки         |
|  | Проектована будівля  |
|  | Асфальтоване мощення |
|  | Бруківка 1           |
|  | Бруківка 2           |
|  | Дерев'яне мощення    |

| №<br>п/п | Експлікація                            | Примітки     |          |            |      |        |        |       | 1-26-ГП                                              |        |       |         |
|----------|----------------------------------------|--------------|----------|------------|------|--------|--------|-------|------------------------------------------------------|--------|-------|---------|
|          |                                        |              |          |            |      |        |        |       |                                                      |        |       |         |
| 1        | Коворкінг                              | Проектований |          |            |      |        |        |       | Дизайн-проект коворкінг-центру для творчих індустрій |        |       |         |
| 2        | Альтанки                               | Проектований |          |            |      |        |        |       |                                                      |        |       |         |
| 3        | Майданчик для музикантів та фотографів | Проектований | Змін.    | Кільк.     | Арк. | Недок. | Підпис | Дата. |                                                      |        |       |         |
| 4        | Стоянка авто                           | Проектований |          |            |      |        |        |       | Генплан                                              | Стадія | Аркуш | Аркушів |
|          |                                        |              |          |            |      |        |        |       |                                                      | ЕП     | 5     | 10      |
|          |                                        |              | Виконала | Гуменна Я. |      |        |        |       | План благоустрою                                     | ДС-46  |       |         |
|          |                                        |              | Керівник | Дацюк Н.М. |      |        |        |       |                                                      |        |       |         |
|          |                                        |              |          |            |      |        |        |       |                                                      |        |       |         |

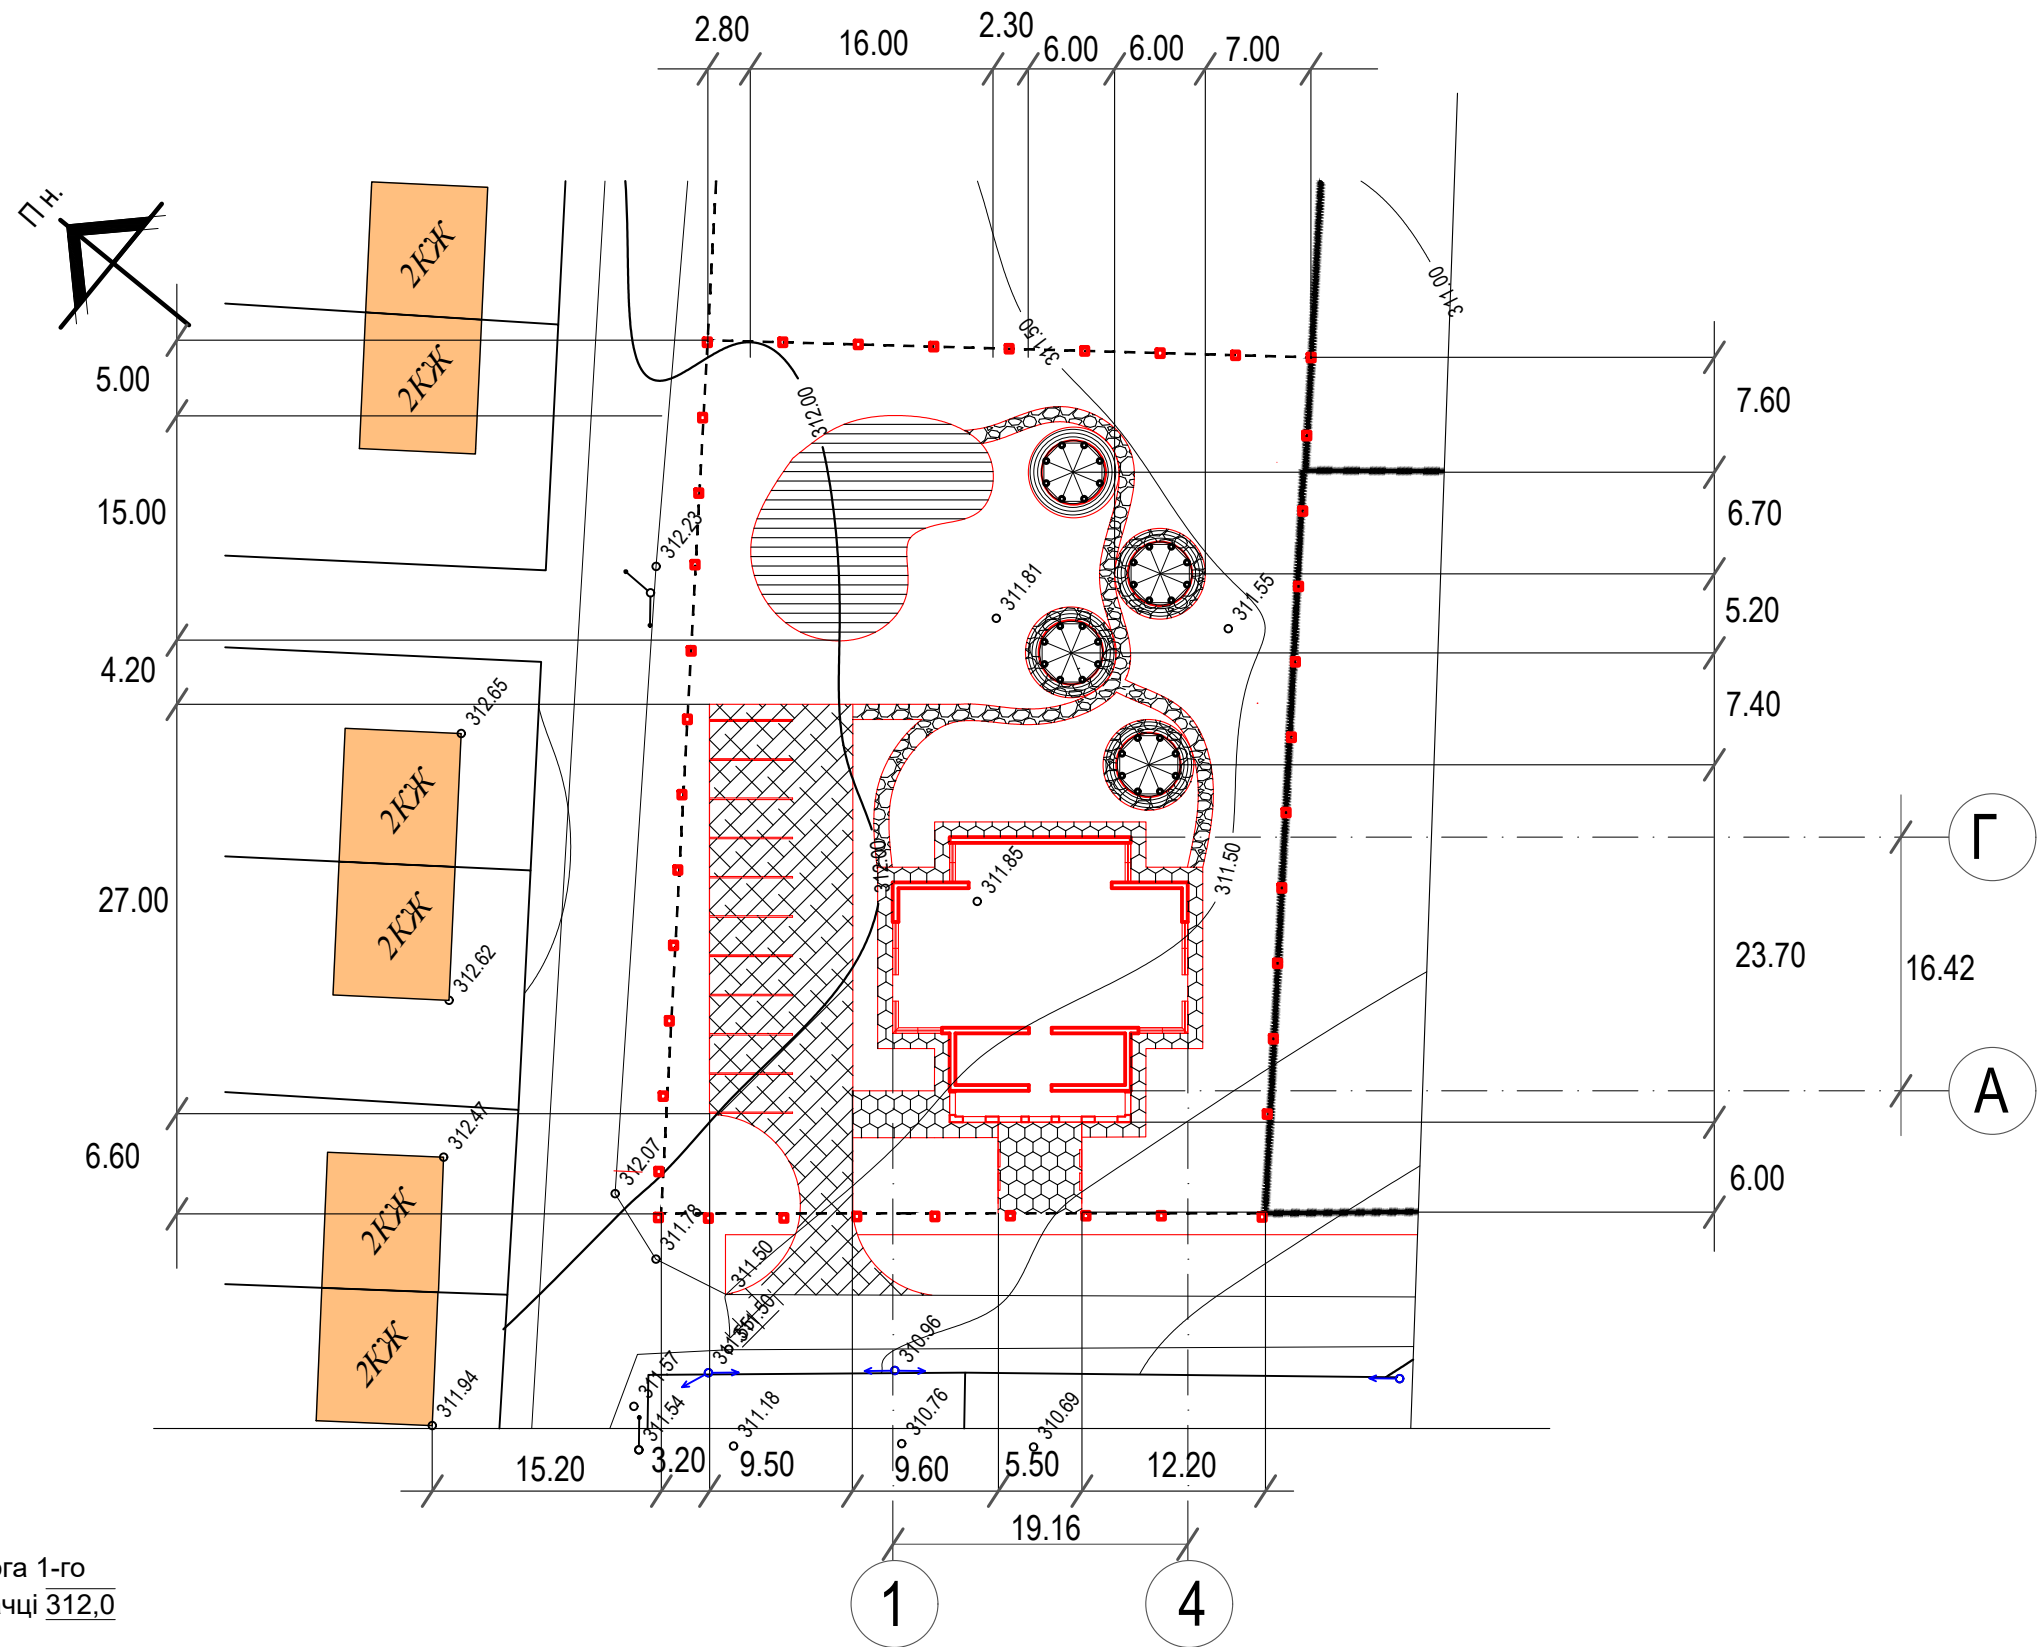

За умовну позначку 0.000 прийнята підлога 1-го поверху, що відповідає абсолютній позначці 312,0

| №<br>п/п | Експлікація                            | Примітки     |          |        |            |        |        |       | 1-26-ГП                                                 |  |        |       |         |
|----------|----------------------------------------|--------------|----------|--------|------------|--------|--------|-------|---------------------------------------------------------|--|--------|-------|---------|
|          |                                        |              |          |        |            |        |        |       |                                                         |  |        |       |         |
| 1        | Коворкінг                              | Проектований |          |        |            |        |        |       | Дизайн-проект коворкінг-центру для творчих<br>індустрій |  |        |       |         |
| 2        | Альтанки                               | Проектований |          |        |            |        |        |       |                                                         |  |        |       |         |
| 3        | Майданчик для музикантів та фотографів | Проектований | Змін.    | Кільк. | Арк.       | Недок. | Підпис | Дата. |                                                         |  |        |       |         |
| 4        | Стоянка авто                           | Проектований |          |        |            |        |        |       | Генплан                                                 |  | Стадія | Аркуш | Аркушів |
|          |                                        |              |          |        |            |        |        |       |                                                         |  | ЕП     | 6     | 10      |
|          |                                        |              | Виконала |        | Гуменна Я. |        |        |       | Розбивочний план                                        |  | ДС-46  |       |         |
|          |                                        |              | Керівник |        | Дацюк Н.М. |        |        |       |                                                         |  |        |       |         |
|          |                                        |              |          |        |            |        |        |       |                                                         |  |        |       |         |
|          |                                        |              |          |        |            |        |        |       |                                                         |  |        |       |         |







|          |        |            |        |        |       |                                                      |        |       |         |
|----------|--------|------------|--------|--------|-------|------------------------------------------------------|--------|-------|---------|
|          |        |            |        |        |       | 1-26-ГП                                              |        |       |         |
|          |        |            |        |        |       | Дизайн-проект коворкінг-центру для творчих індустрій |        |       |         |
| Змін.    | Кільк. | Арк.       | Недок. | Підпис | Дата. |                                                      |        |       |         |
|          |        |            |        |        |       |                                                      | Стадія | Аркуш | Аркушів |
| Виконала |        | Гуменна Я. |        |        |       |                                                      | ЕП     | 8     | 10      |
| Керівник |        | Дацюк Н.М. |        |        |       | Візуалізація                                         | ДС-46  |       |         |
|          |        |            |        |        |       |                                                      |        |       |         |






|                   |        |                       |        |        |       |                                                      |        |       |         |
|-------------------|--------|-----------------------|--------|--------|-------|------------------------------------------------------|--------|-------|---------|
|                   |        |                       |        |        |       | 1-26-ГП                                              |        |       |         |
|                   |        |                       |        |        |       | Дизайн-проект коворкінг-центру для творчих індустрій |        |       |         |
| Змін.             | Кільк. | Арк.                  | Недок. | Підпис | Дата. |                                                      |        |       |         |
|                   |        |                       |        |        |       |                                                      | Стадія | Аркуш | Аркушів |
|                   |        |                       |        |        |       |                                                      | ЕП     | 9     | 10      |
| Виконала Керівник |        | Гуменна Я. Дацюк Н.М. |        |        |       | Візуалізація                                         | ДС-46  |       |         |
|                   |        |                       |        |        |       |                                                      |        |       |         |







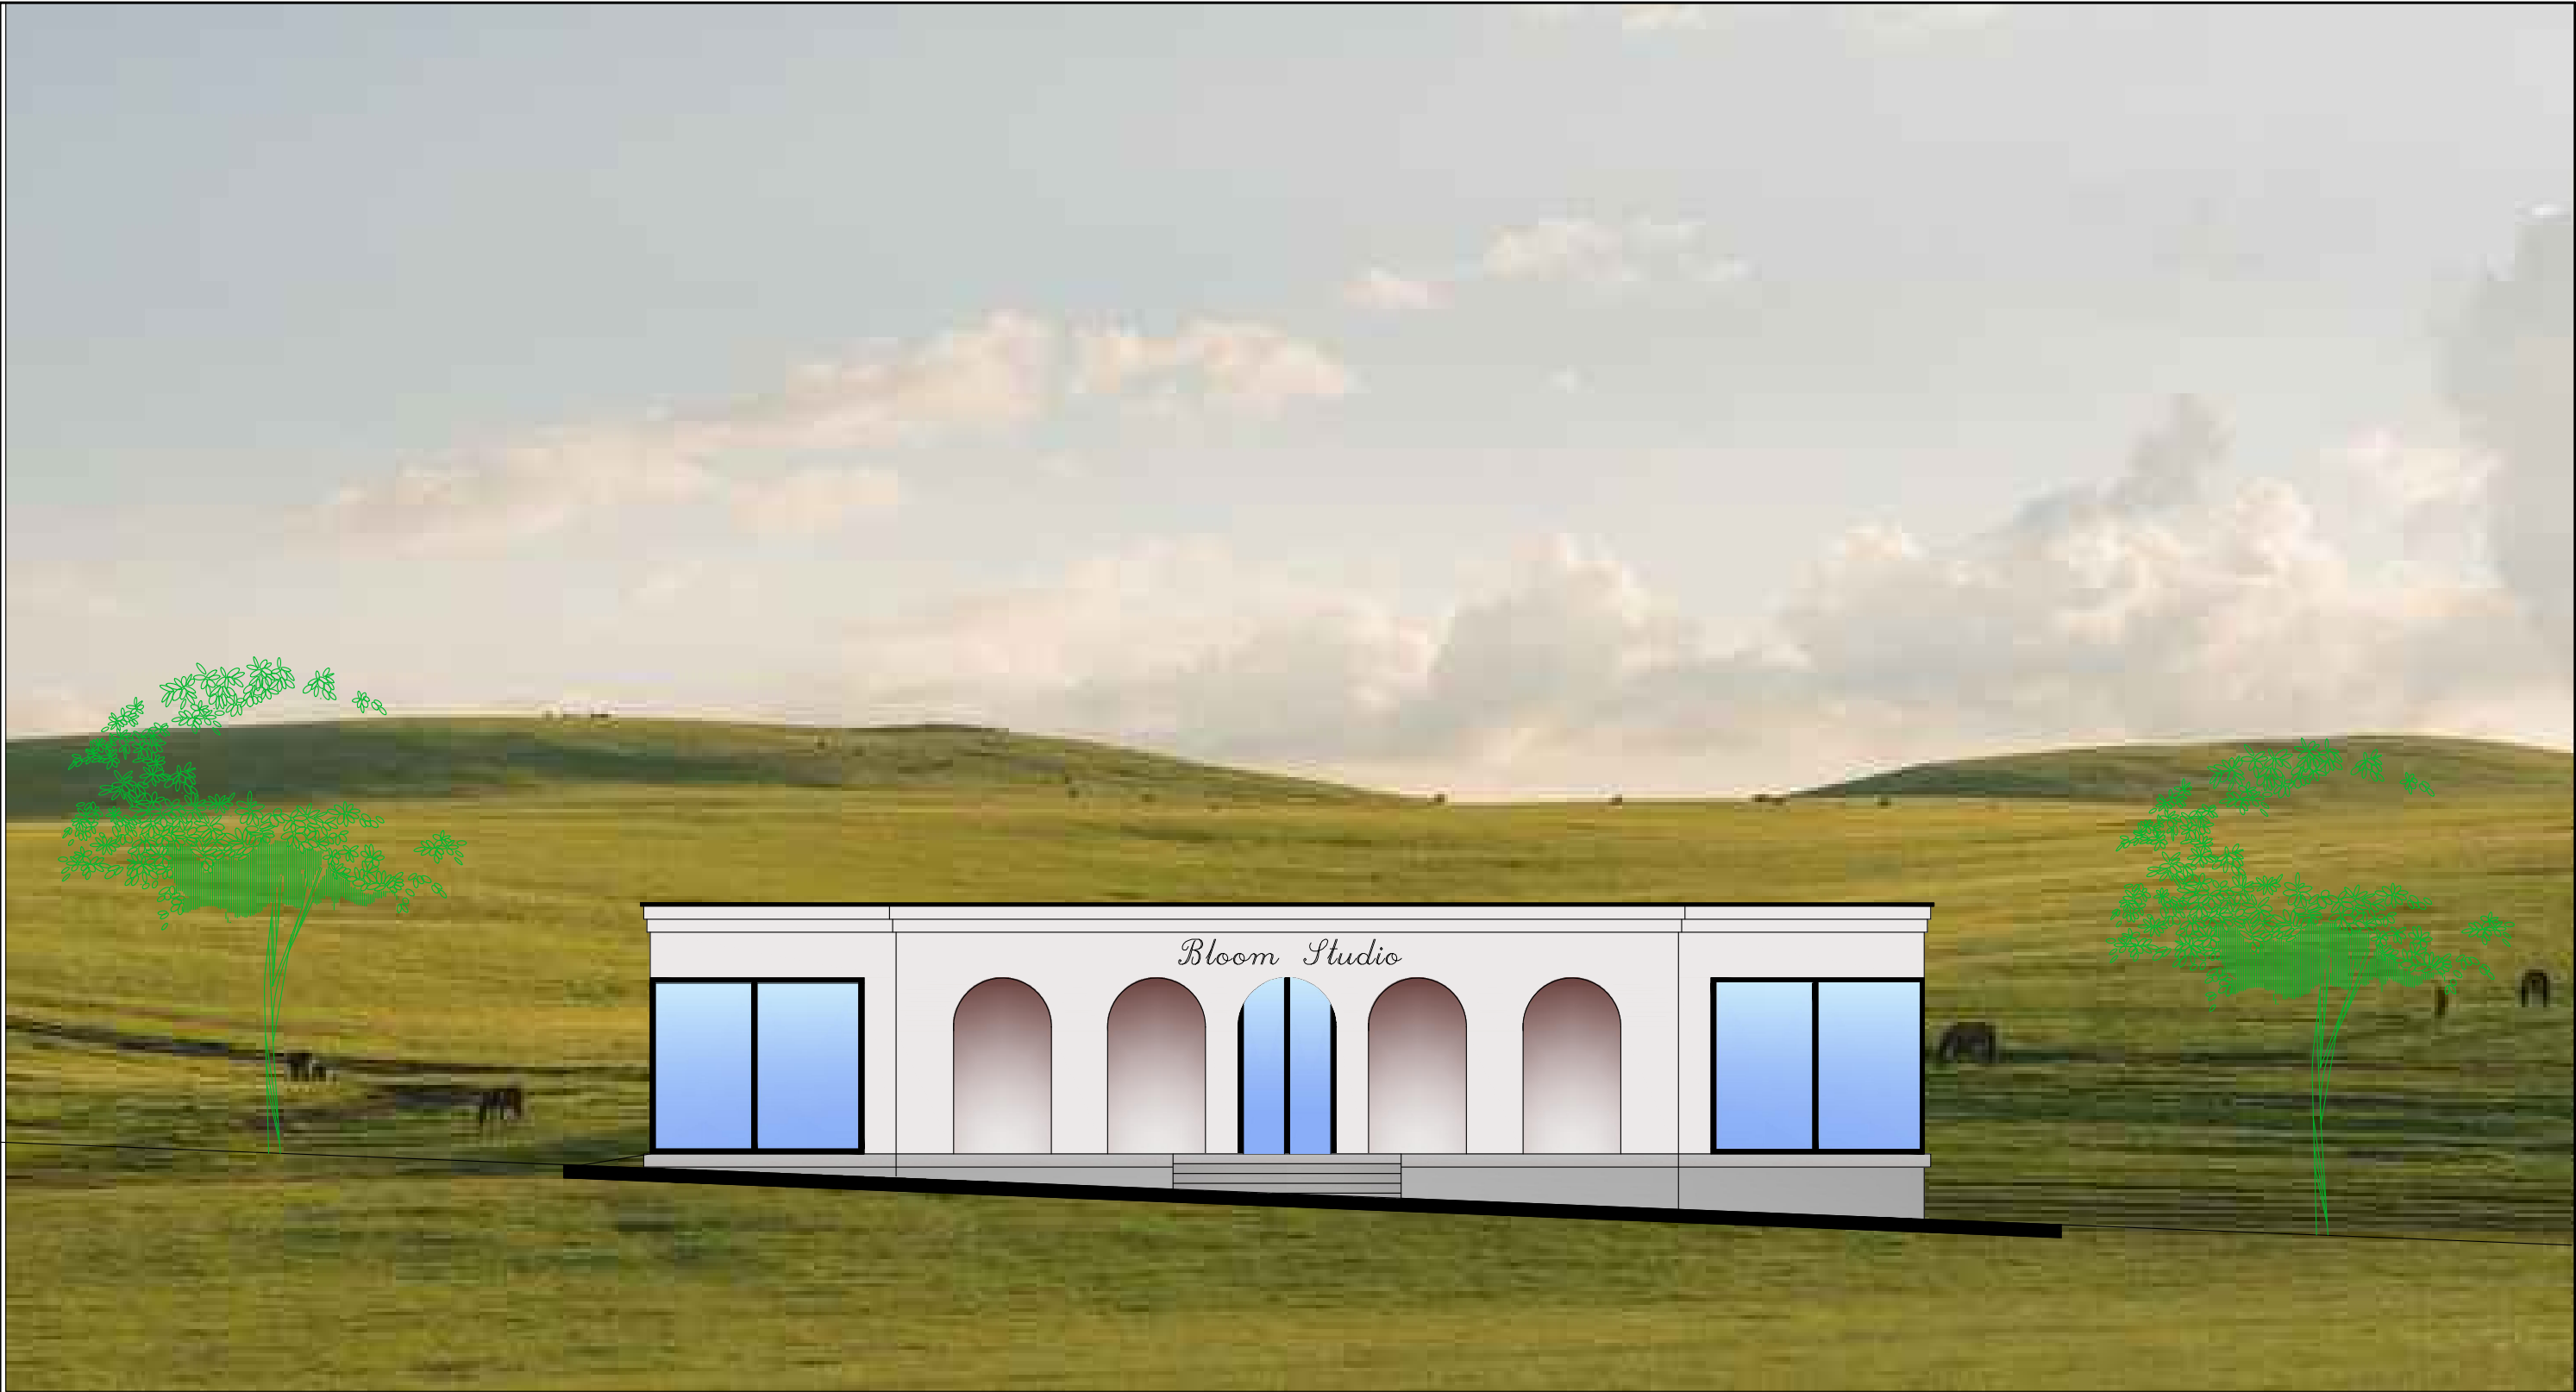

Умовні позначення:




Фарба Ceresit, світло бежева



Бетонна суміш


|          |        |            |        |        |       |                                                      |  |        |       |         |
|----------|--------|------------|--------|--------|-------|------------------------------------------------------|--|--------|-------|---------|
|          |        |            |        |        |       |                                                      |  |        |       |         |
|          |        |            |        |        |       | Дизайн-проект коворкінг центру для творчих індустрій |  |        |       |         |
|          |        |            |        |        |       |                                                      |  |        |       |         |
| Змін.    | Кільк. | Арк.       | Недок. | Підпис | Дата. |                                                      |  | Стадія | Аркуш | Аркушів |
|          |        |            |        |        |       |                                                      |  | ЕП     | 2     | 22      |
| Виконала |        | Гуменна Я. |        |        |       | Паспорт оздоблення фасаду                            |  | ДС-46  |       |         |
| Керівник |        | Дацюк Н.М. |        |        |       |                                                      |  |        |       |         |
|          |        |            |        |        |       |                                                      |  |        |       |         |



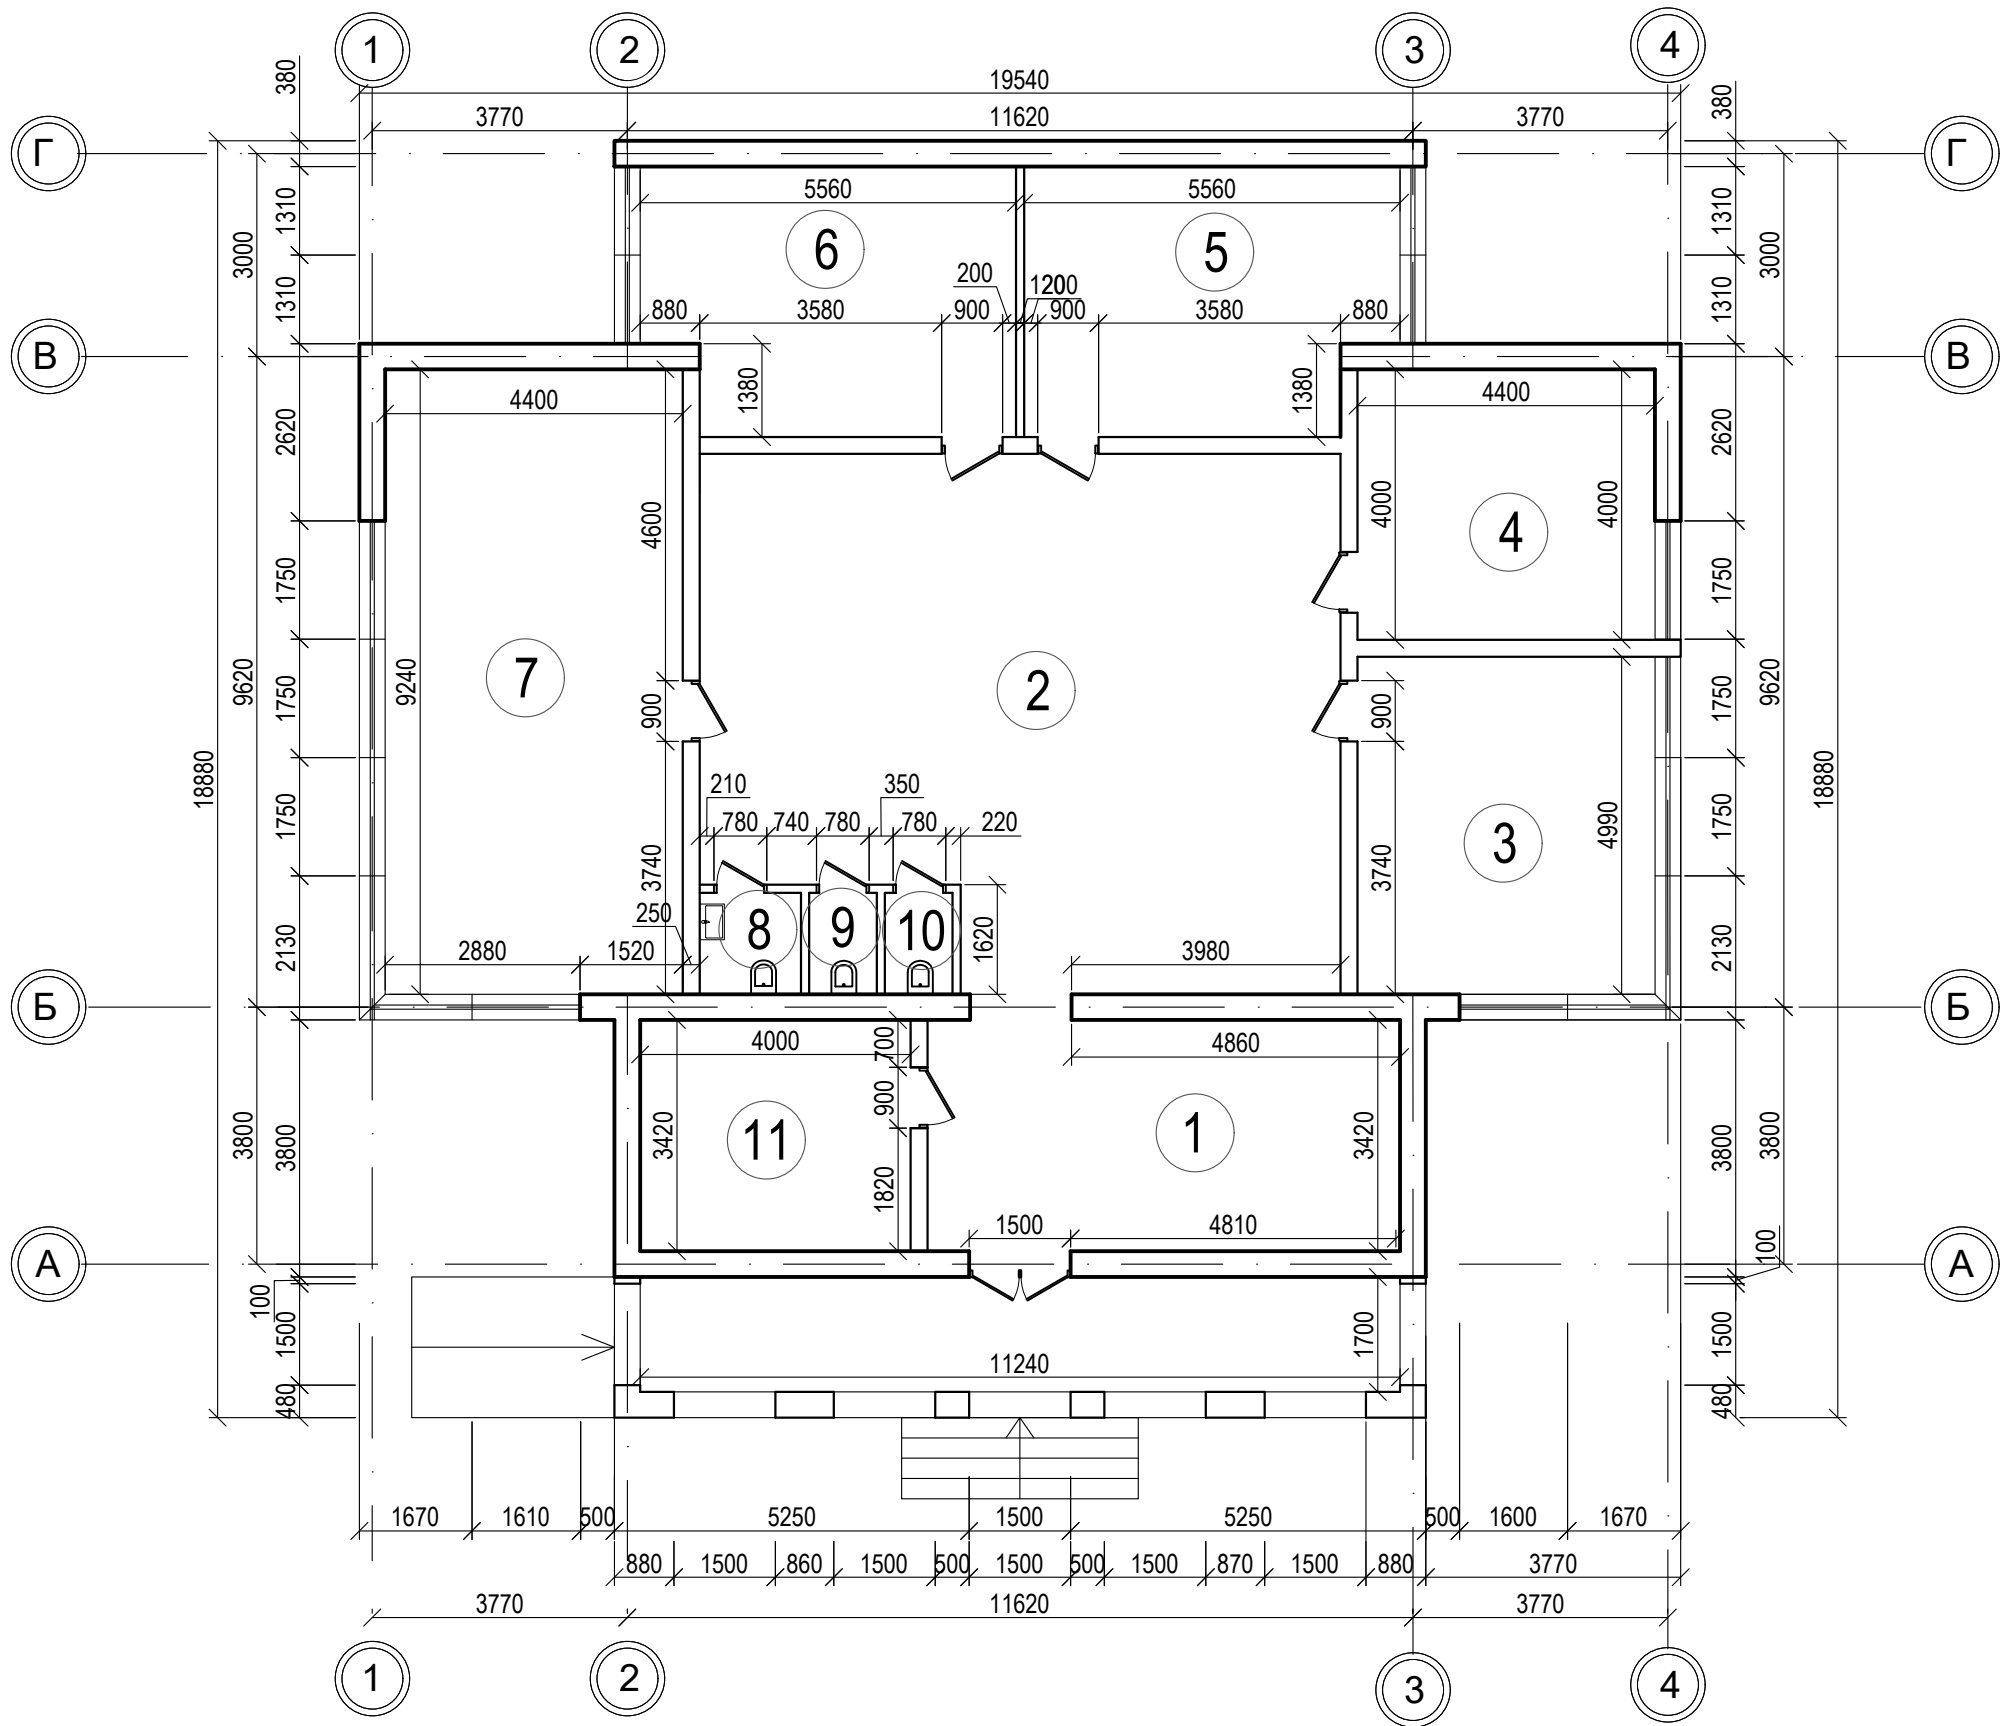


| № п/п          | Назва приміщення             | Площа м.кв |
|----------------|------------------------------|------------|
| 1              | Реєстрація                   | 23,90      |
| 2              | Хол                          | 69,49      |
| 3              | Кімната для фотографів       | 21,97      |
| 4              | Кімната для музикантів       | 17,60      |
| 5              | Кімната для дизайнерів одягу | 21,00      |
| 6              | Комп'ютерна кімната          | 21,00      |
| 7              | Тераса для художників        | 40,68      |
| 8              | Санвузол                     | 2,25       |
| 9              | Санвузол                     | 1,50       |
| 10             | Санвузол                     | 1,50       |
| 11             | Технічна кімната             | 13,68      |
| Загальна площа |                              | 234,57     |

|          |        |            |        |        |       |                                                      |  |        |       |         |
|----------|--------|------------|--------|--------|-------|------------------------------------------------------|--|--------|-------|---------|
|          |        |            |        |        |       | 1-26-AP                                              |  |        |       |         |
|          |        |            |        |        |       | Дизайн-проект коворкінг-центру для творчих індустрій |  |        |       |         |
| Змін.    | Кільк. | Арк.       | Недок. | Підпис | Дата. |                                                      |  | Стадія | Аркуш | Аркушів |
| Виконала |        | Гуменна Я. |        |        |       |                                                      |  | ЕП     | 3     | 22      |
| Керівник |        | Дацюк Н.М. |        |        |       |                                                      |  |        |       |         |
|          |        |            |        |        |       | План першого поверху                                 |  |        |       |         |
|          |        |            |        |        |       |                                                      |  |        |       |         |

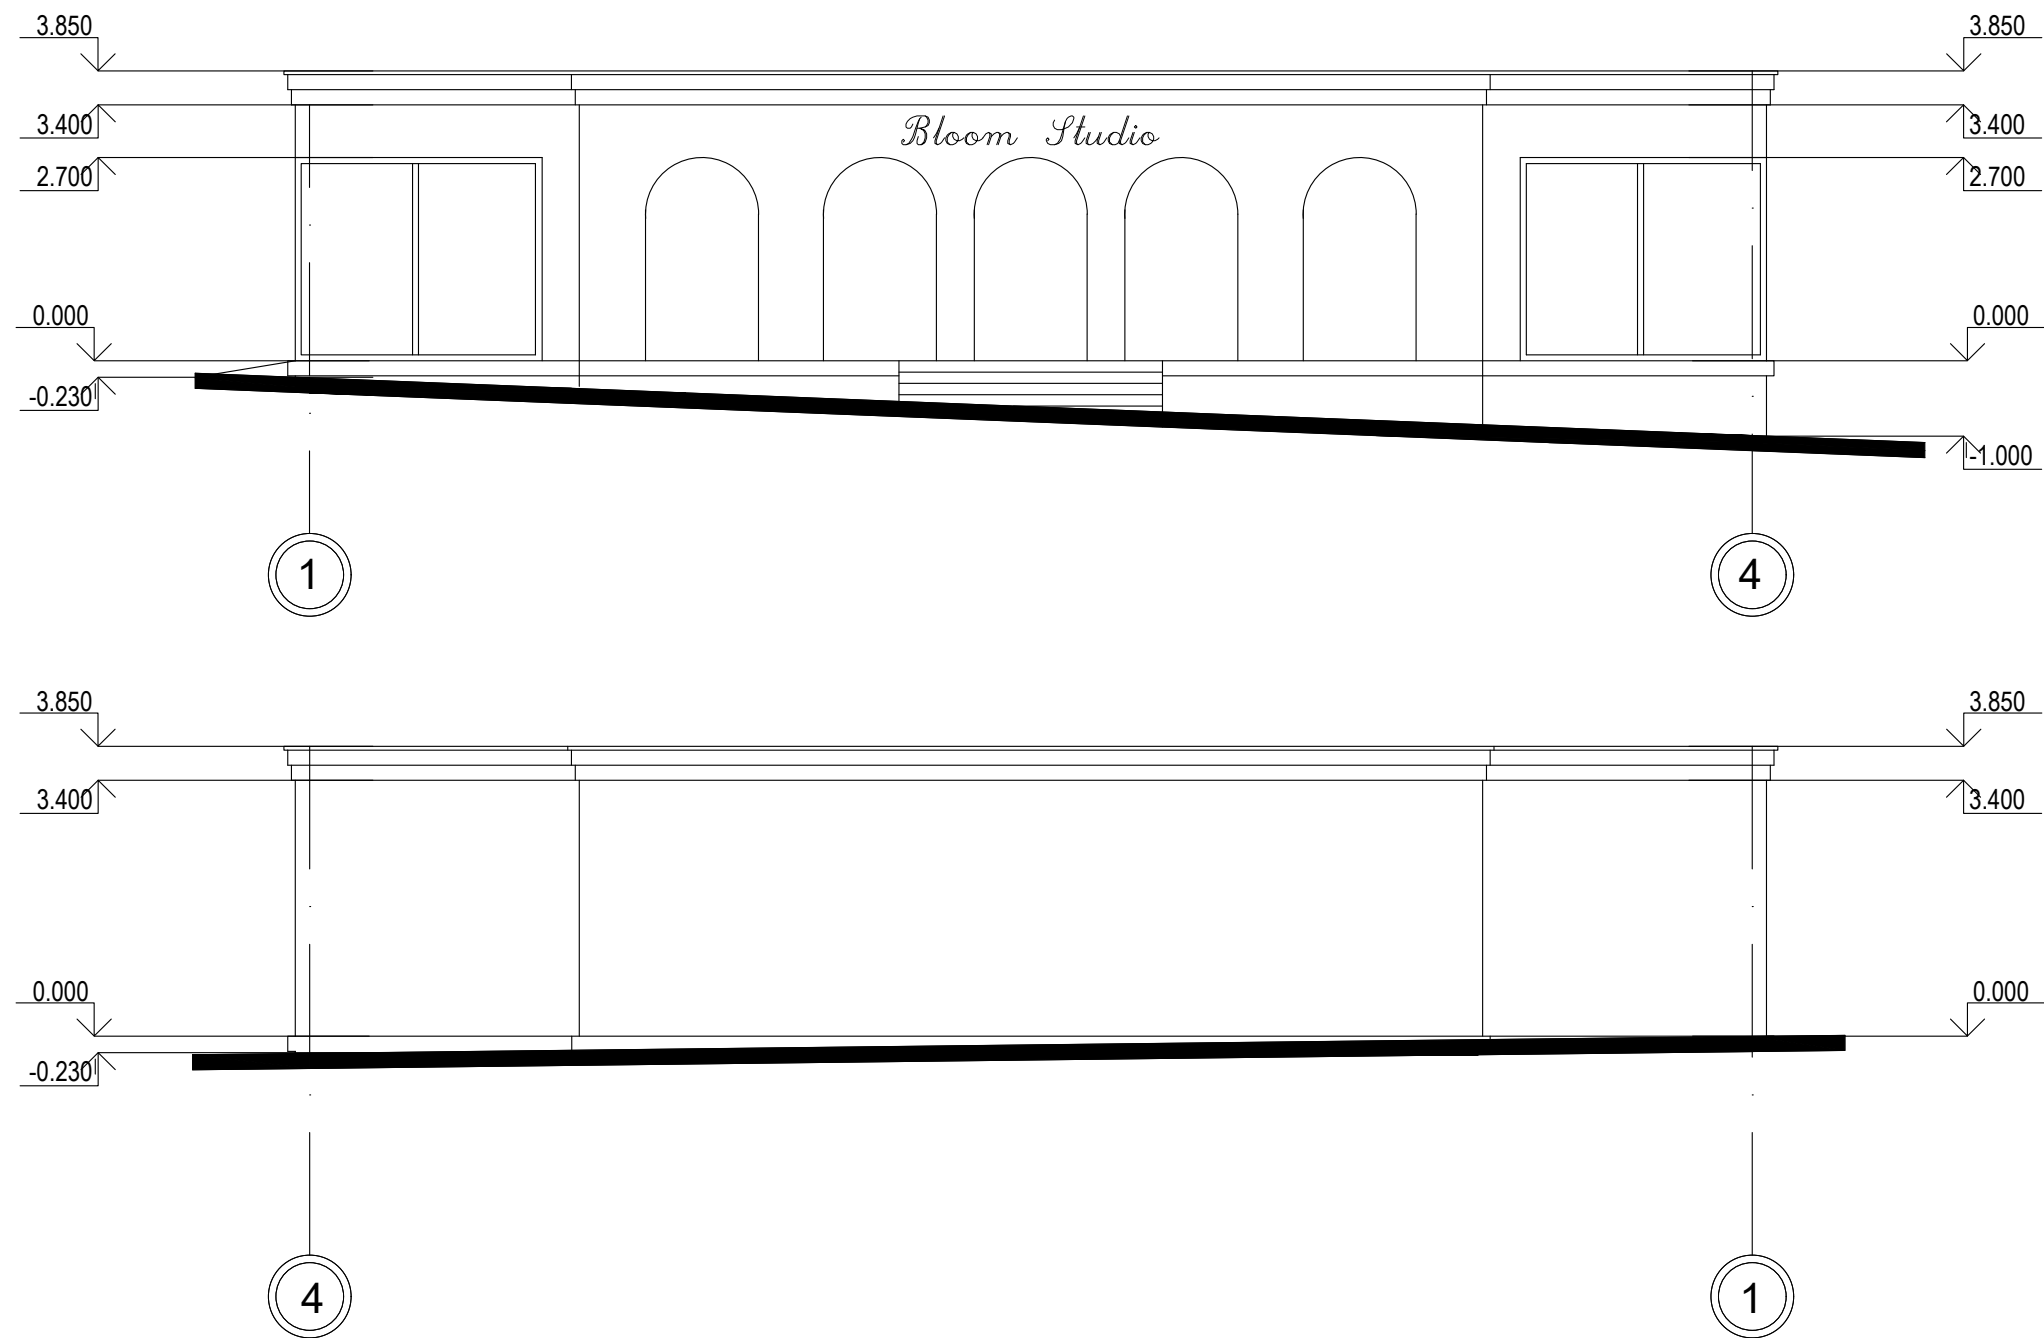


|          |        |            |        |        |       |                                                      |        |       |         |
|----------|--------|------------|--------|--------|-------|------------------------------------------------------|--------|-------|---------|
|          |        |            |        |        |       | 1-26-AP                                              |        |       |         |
|          |        |            |        |        |       | Дизайн-проект коворкінг-центру для творчих індустрій |        |       |         |
|          |        |            |        |        |       |                                                      |        |       |         |
| Змін.    | Кільк. | Арк.       | Недок. | Підпис | Дата. |                                                      |        |       |         |
|          |        |            |        |        |       |                                                      | Стадія | Аркуш | Аркушів |
|          |        |            |        |        |       |                                                      | ЕП     | 4     | 22      |
| Виконала |        | Гуменна Я. |        |        |       | Фасад 1-4, 4-1                                       | ДС-46  |       |         |
| Керівник |        | Дацюк Н.М. |        |        |       |                                                      |        |       |         |
|          |        |            |        |        |       |                                                      |        |       |         |
|          |        |            |        |        |       |                                                      |        |       |         |



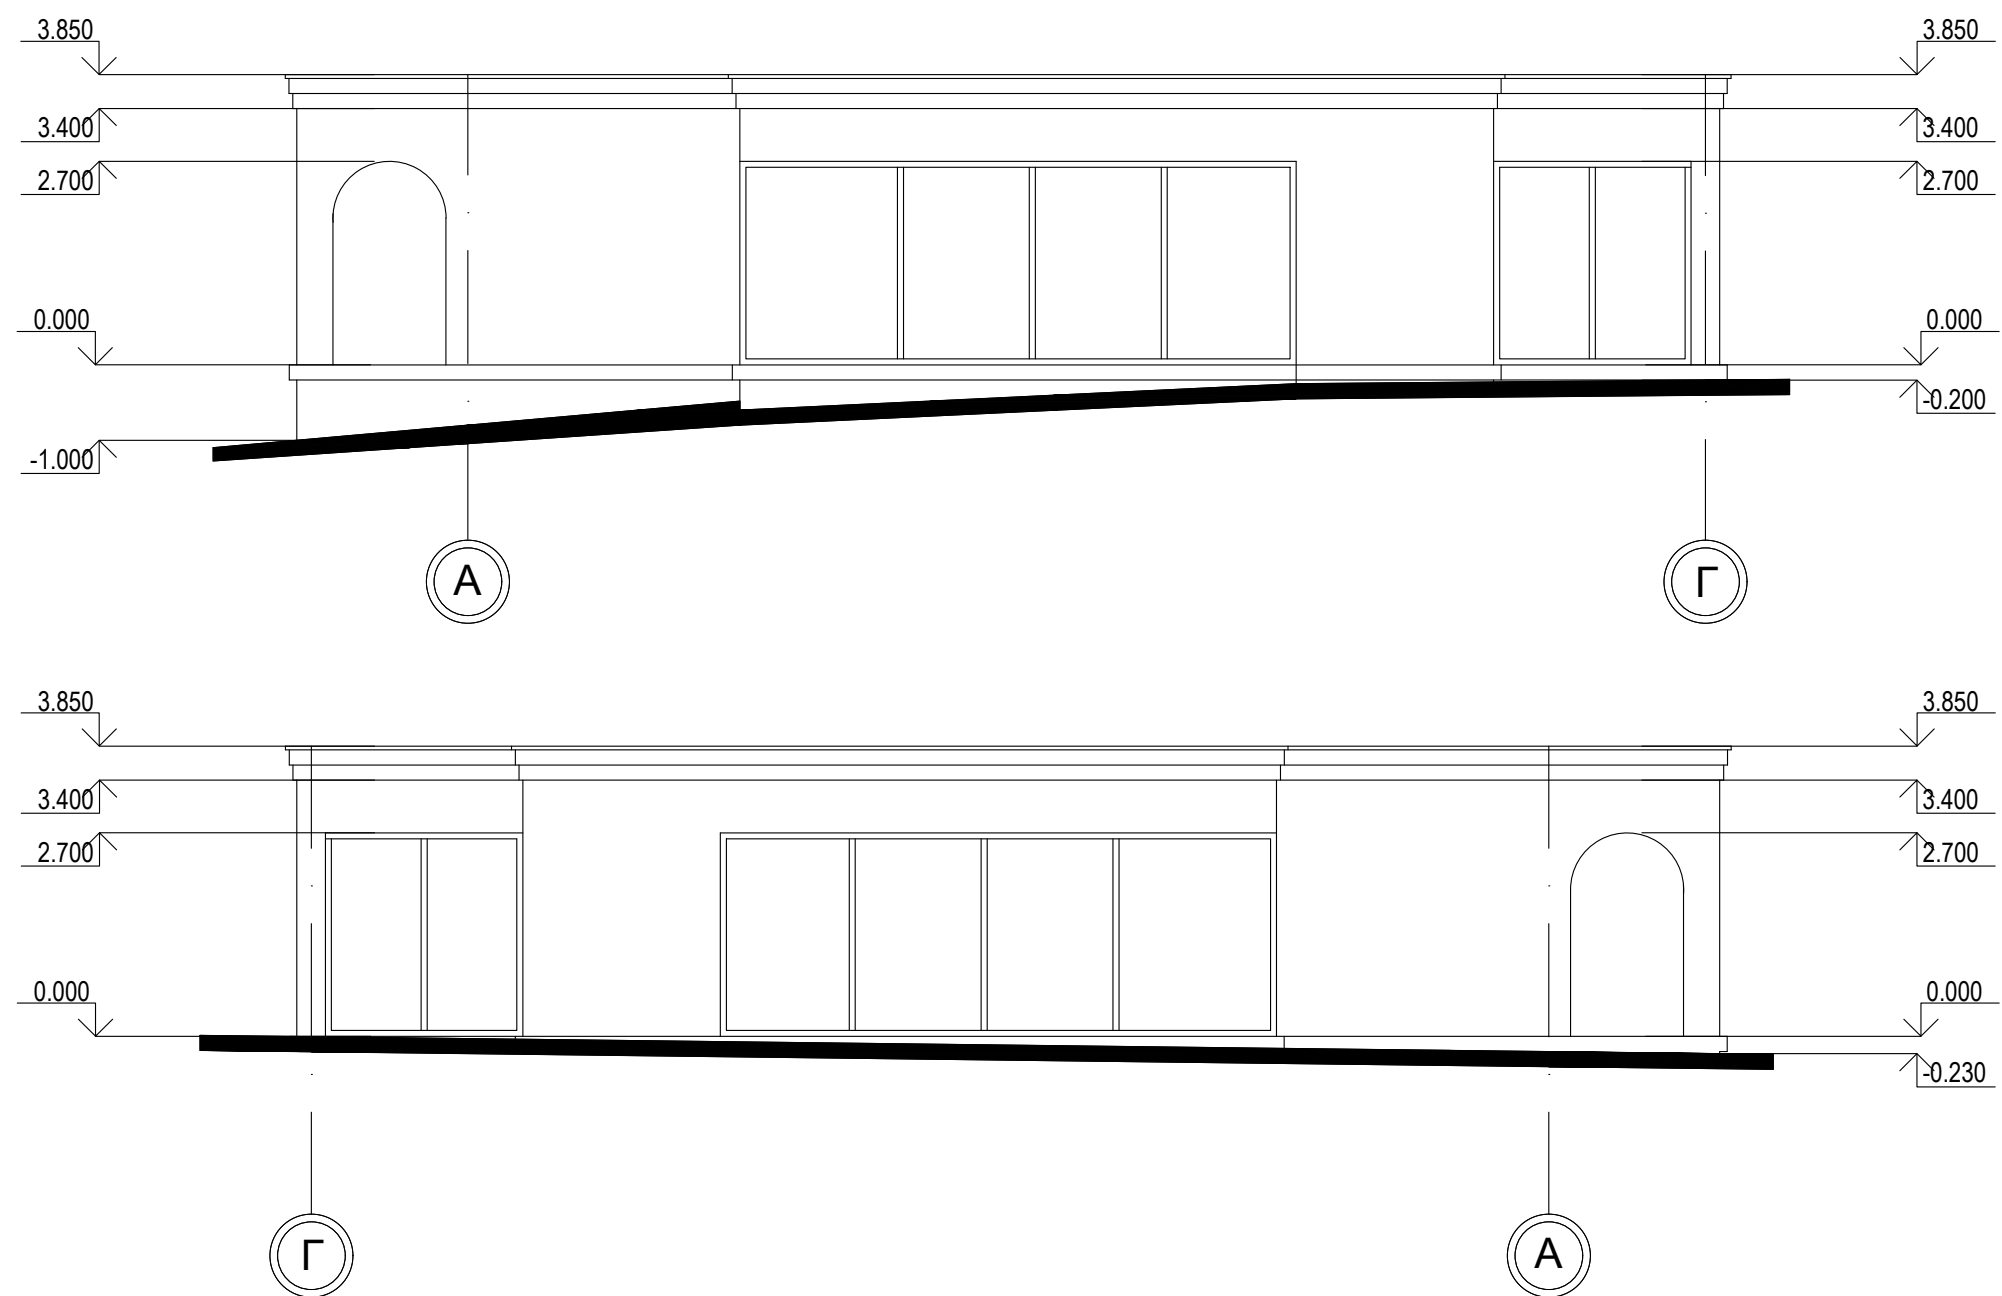


|          |            |      |        |        |       |                                                      |        |       |         |
|----------|------------|------|--------|--------|-------|------------------------------------------------------|--------|-------|---------|
|          |            |      |        |        |       | 1-26-AP                                              |        |       |         |
|          |            |      |        |        |       | Дизайн-проект коворкінг-центру для творчих індустрій |        |       |         |
| Змін.    | Кільк.     | Арк. | № док. | Підпис | Дата. |                                                      |        |       |         |
|          |            |      |        |        |       |                                                      | Стадія | Аркуш | Аркушів |
|          |            |      |        |        |       |                                                      | ЕП     | 5     | 22      |
| Виконала | Гуменна Я. |      |        |        |       | Фасад А-Г, Г-А                                       | ДС-46  |       |         |
| Керівник | Дацюк Н.М. |      |        |        |       |                                                      |        |       |         |
|          |            |      |        |        |       |                                                      |        |       |         |

|                          |
|--------------------------|
| профнастил               |
| лати 60х60, крок 350     |
| по кроквах 60х180(н)     |
| контррейка товщ. 20      |
| гідробар'єр              |
| утеплювач "Rocwool"-200  |
| між затяжками            |
| паробар'єр               |
| рейки 50х50 мм           |
| гіпсокартон товщ. 12 мм. |

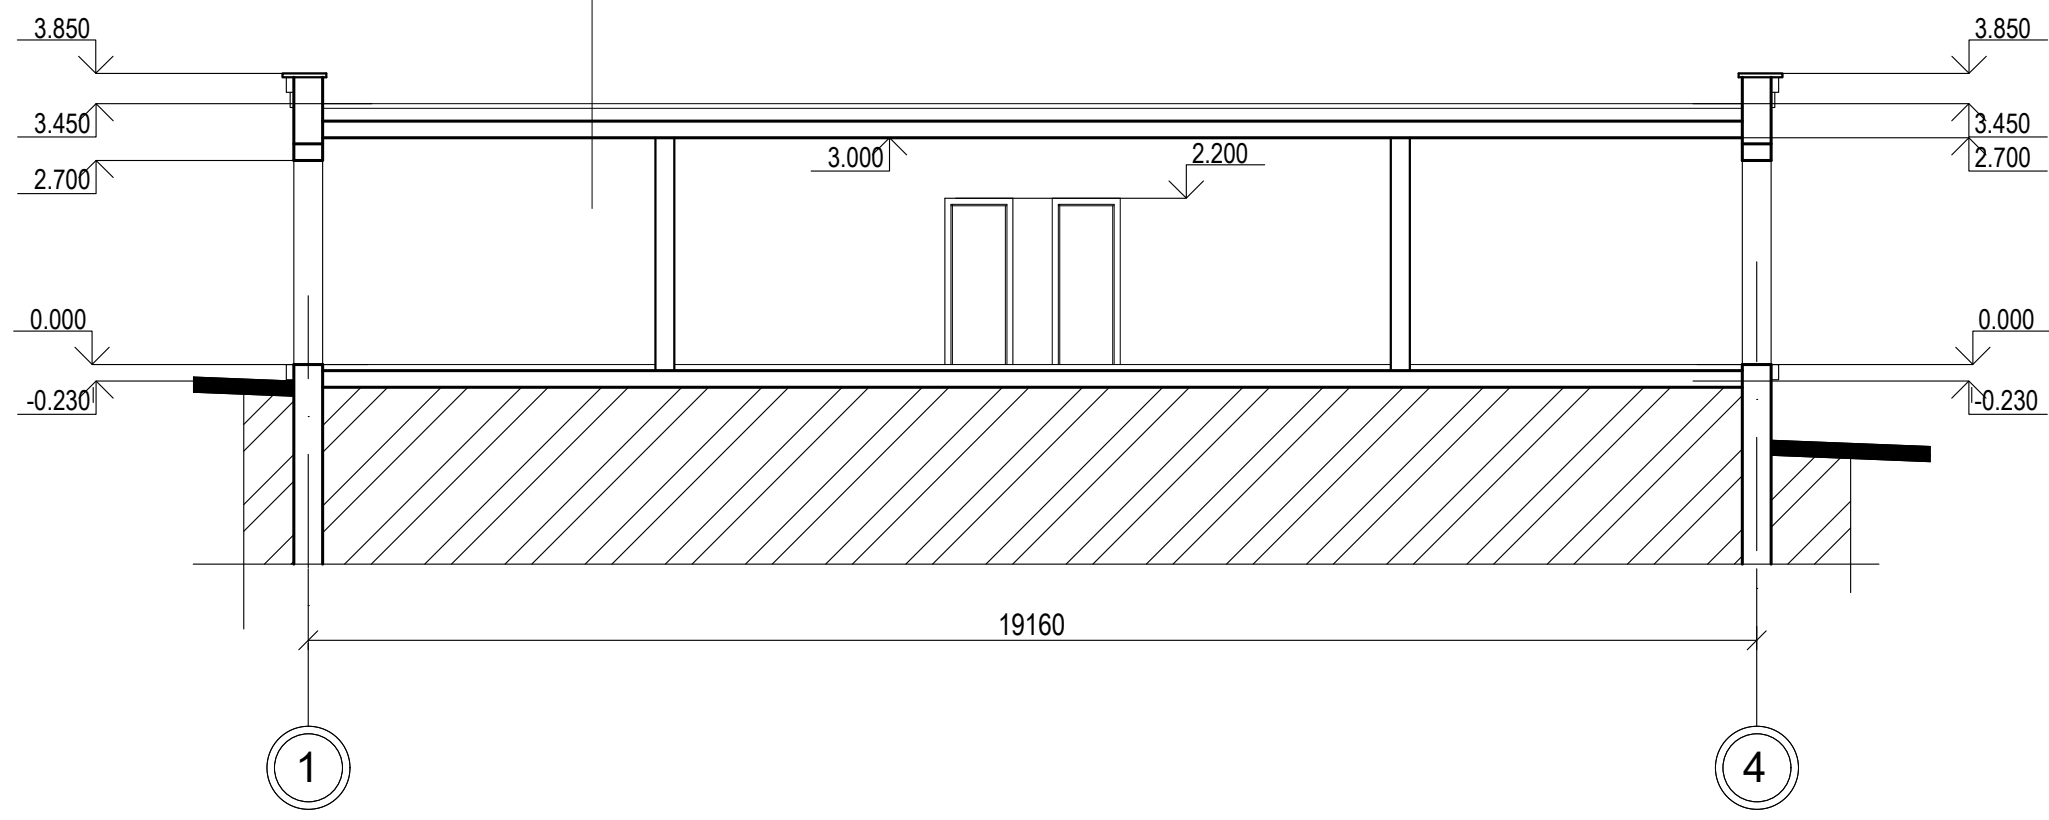

|          |        |      |       |        |       |                                                      |        |       |         |
|----------|--------|------|-------|--------|-------|------------------------------------------------------|--------|-------|---------|
|          |        |      |       |        |       | 1-26-AP                                              |        |       |         |
|          |        |      |       |        |       | Дизайн-проект коворкінг-центру для творчих індустрій |        |       |         |
| Змін.    | Кільк. | Арк. | №док. | Підпис | Дата. |                                                      |        |       |         |
|          |        |      |       |        |       |                                                      | Стадія | Аркуш | Аркушів |
| Виконала |        |      |       |        |       |                                                      | ЕП     | 6     | 22      |
| Керівник |        |      |       |        |       | Розріз 1-1                                           | ДС-46  |       |         |
|          |        |      |       |        |       |                                                      |        |       |         |



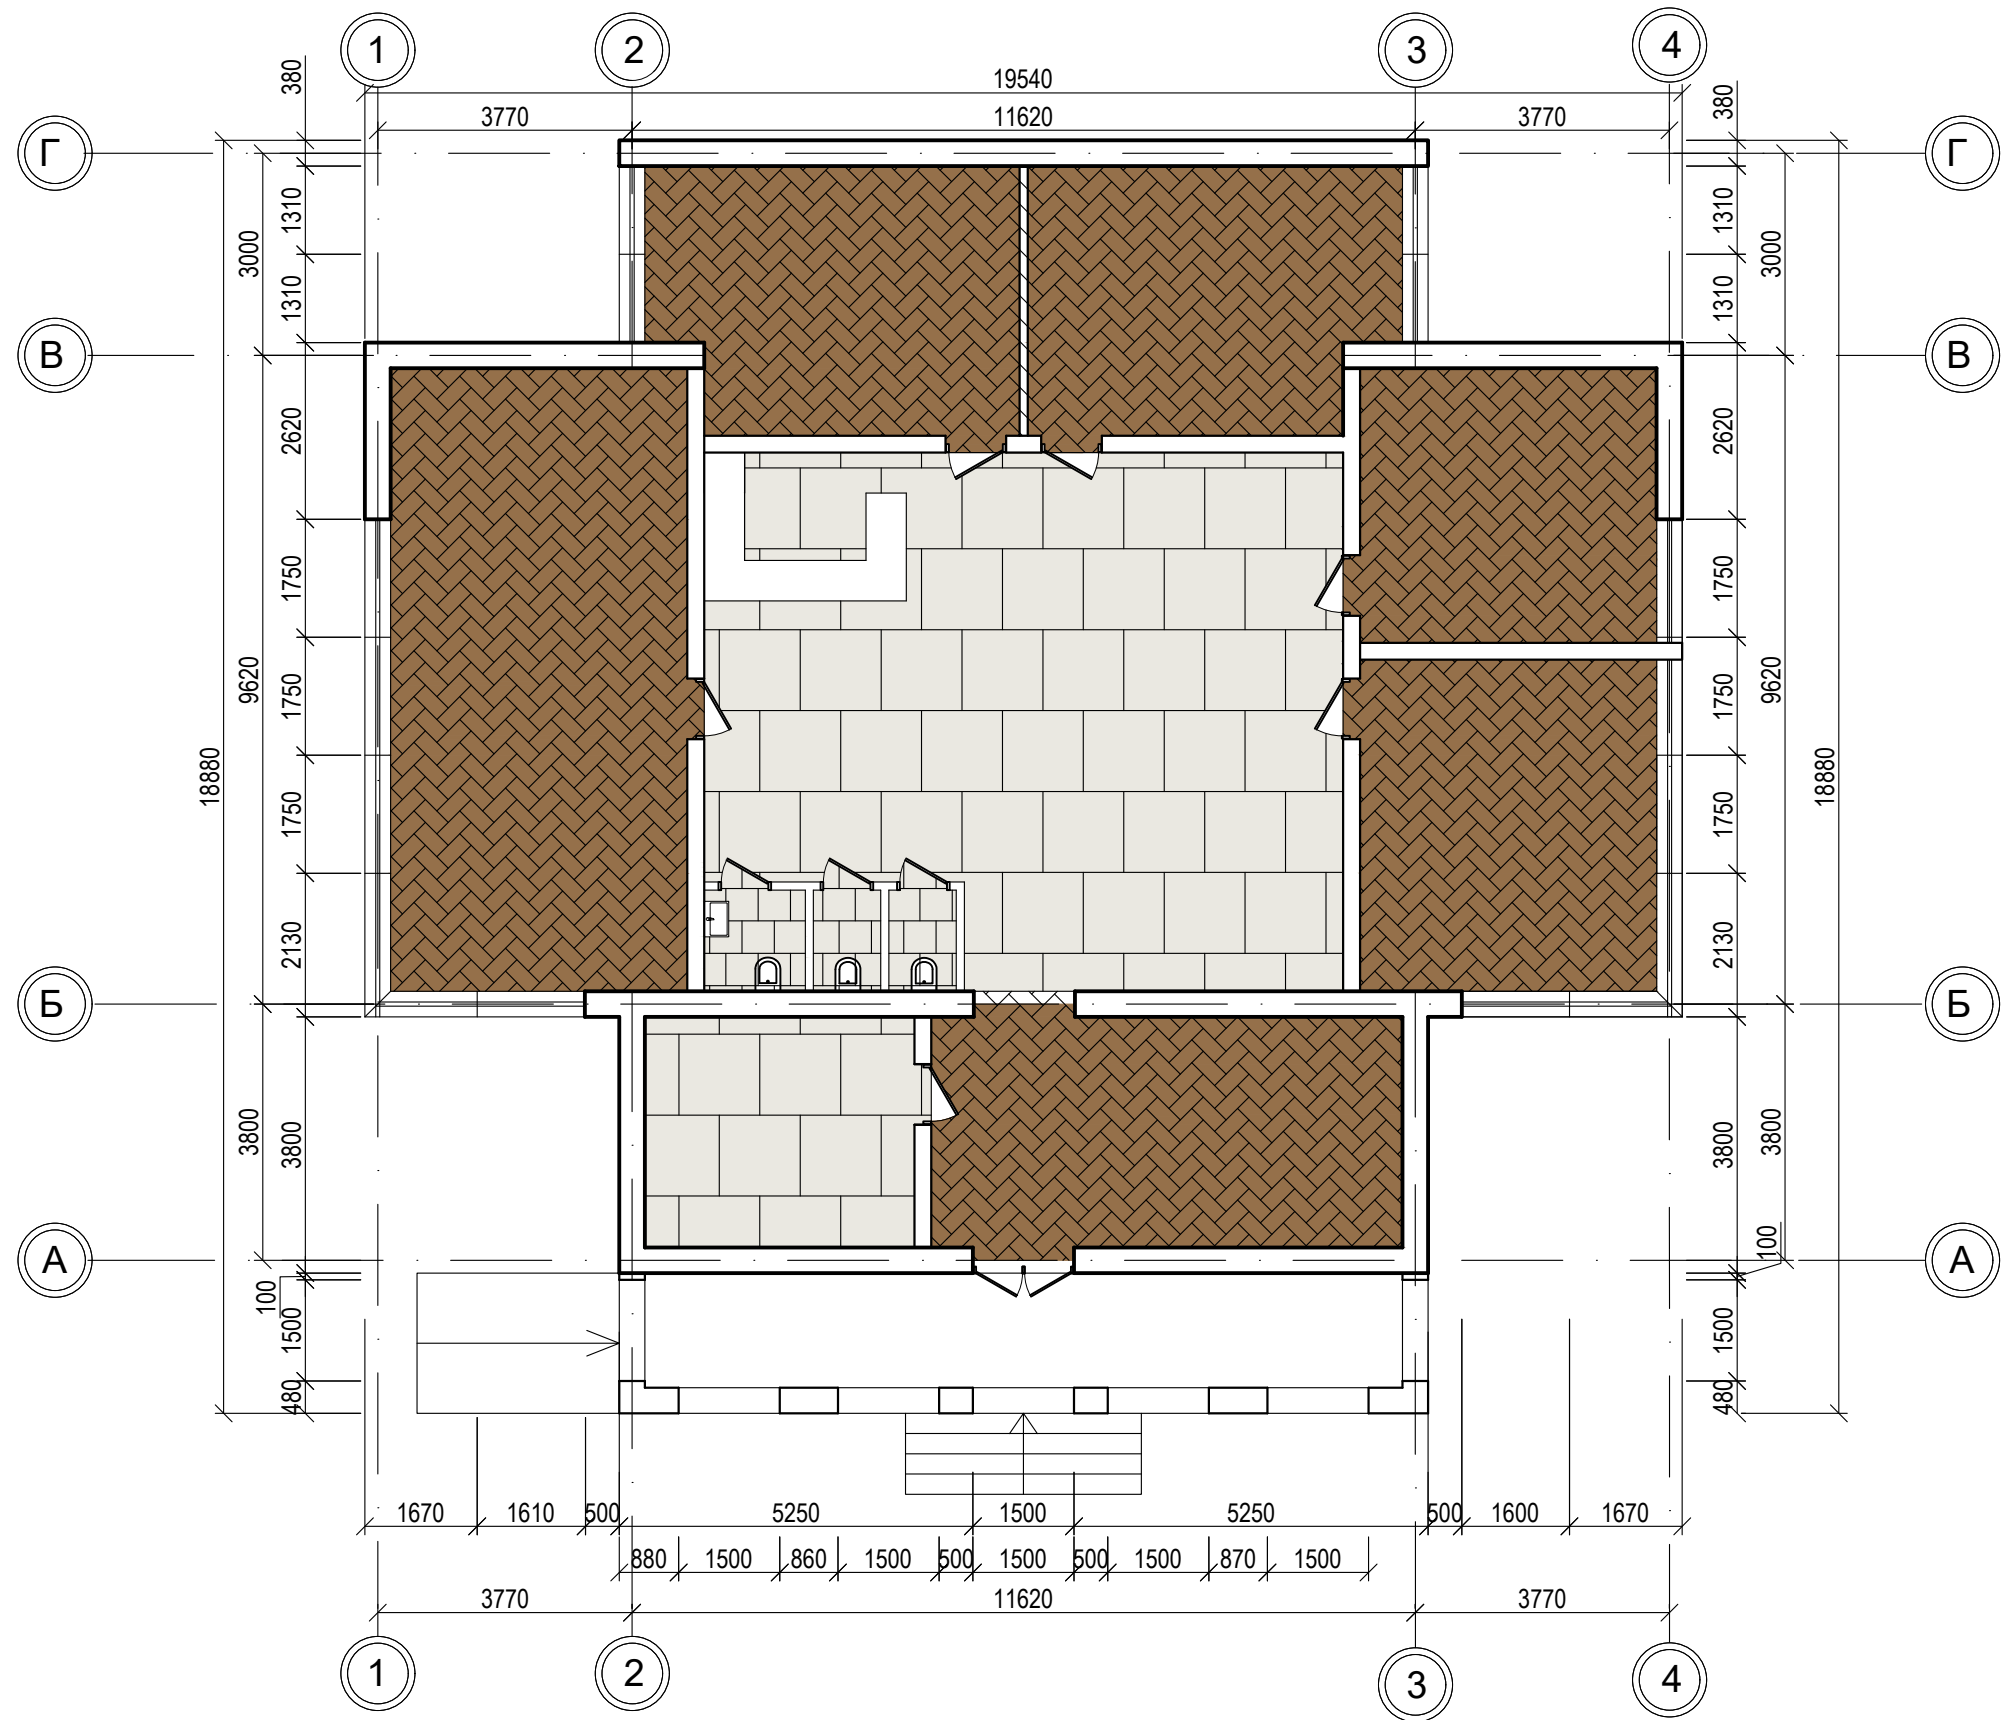


Умовні позначення:


 Паркет ялинка

 Плитка

|          |            |      |        |        |       |                                                      |        |       |         |
|----------|------------|------|--------|--------|-------|------------------------------------------------------|--------|-------|---------|
|          |            |      |        |        |       | 1-26-AP                                              |        |       |         |
|          |            |      |        |        |       | Дизайн-проект коворкінг-центру для творчих індустрій |        |       |         |
| Змін.    | Кільк.     | Арк. | Недок. | Підпис | Дата. |                                                      | Стадія | Аркуш | Аркушів |
| Виконала | Гуменна Я. |      |        |        |       |                                                      | ЕП     | 7     | 22      |
| Керівник | Дацюк Н.М. |      |        |        |       | План підлоги                                         | ДС-46  |       |         |
|          |            |      |        |        |       |                                                      |        |       |         |

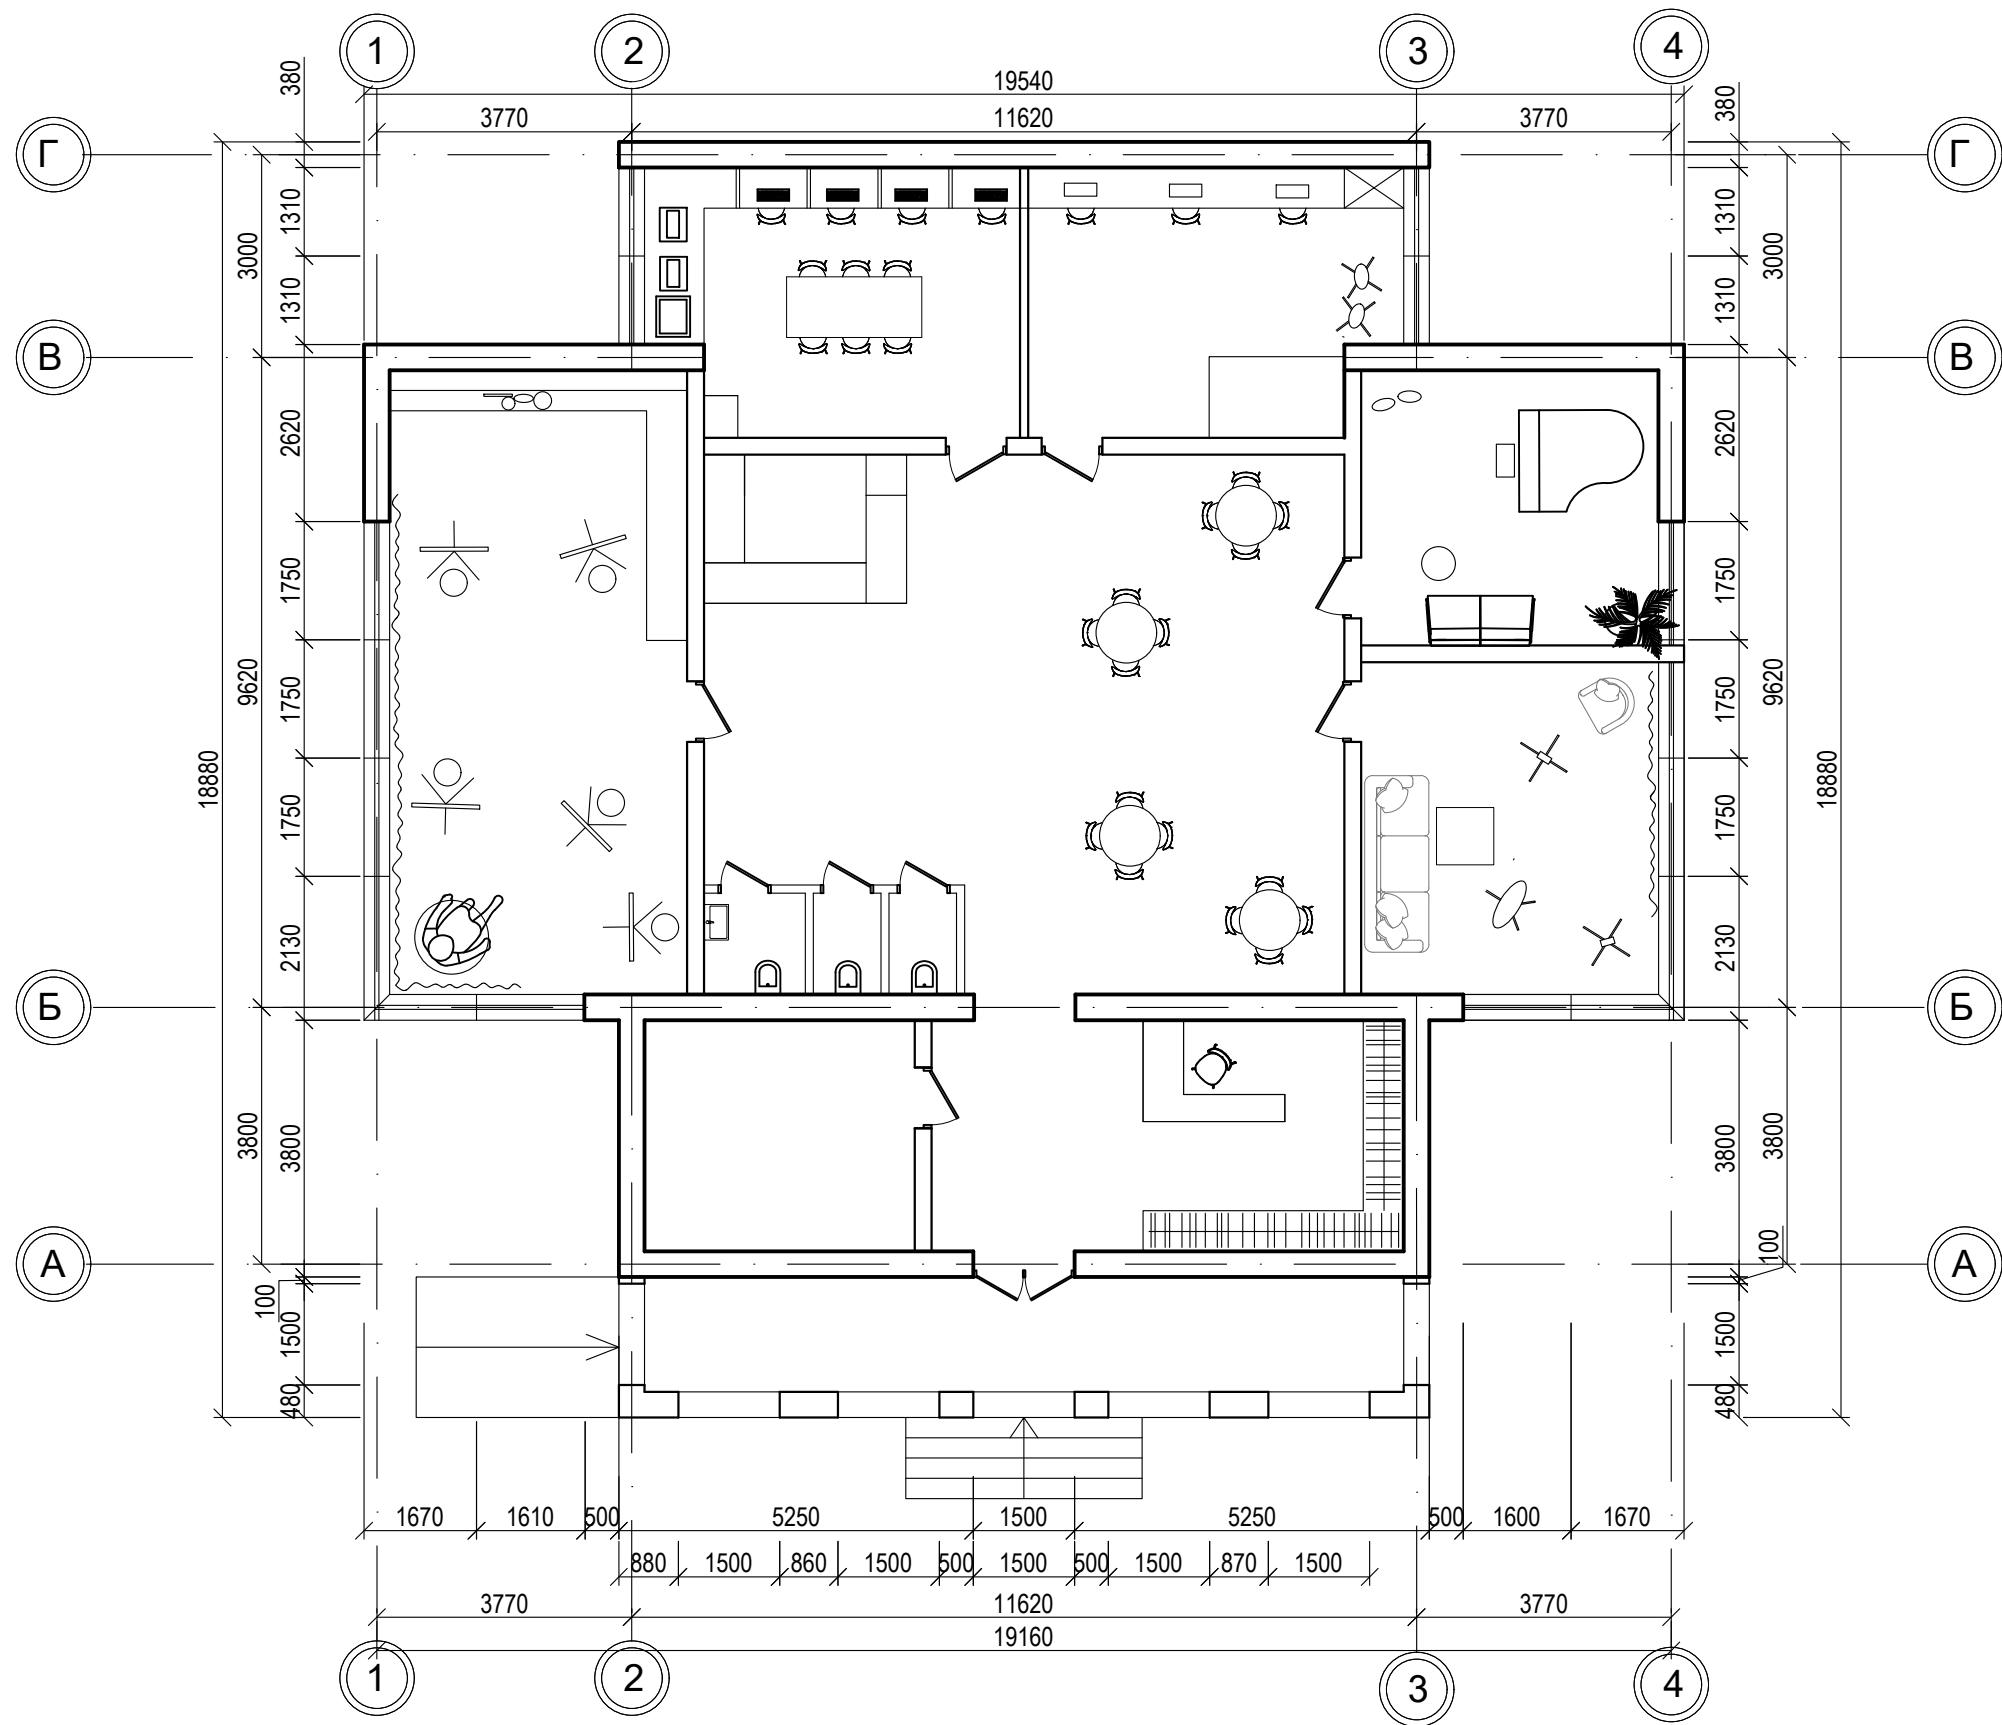

|          |        |            |        |        |       |                                                      |        |       |
|----------|--------|------------|--------|--------|-------|------------------------------------------------------|--------|-------|
|          |        |            |        |        |       | 1-26-AP                                              |        |       |
|          |        |            |        |        |       | Дизайн-проект коворкінг-центру для творчих індустрій |        |       |
| Змін.    | Кільк. | Арк.       | Нєдок. | Підпис | Дата. |                                                      | Стадія | Аркуш |
| Виконала |        | Гуменна Я. |        |        |       |                                                      | ЕП     | 8     |
| Керівник |        | Дацюк Н.М. |        |        |       |                                                      |        | 22    |
|          |        |            |        |        |       | План меблів                                          |        | ДС-46 |
|          |        |            |        |        |       |                                                      |        |       |

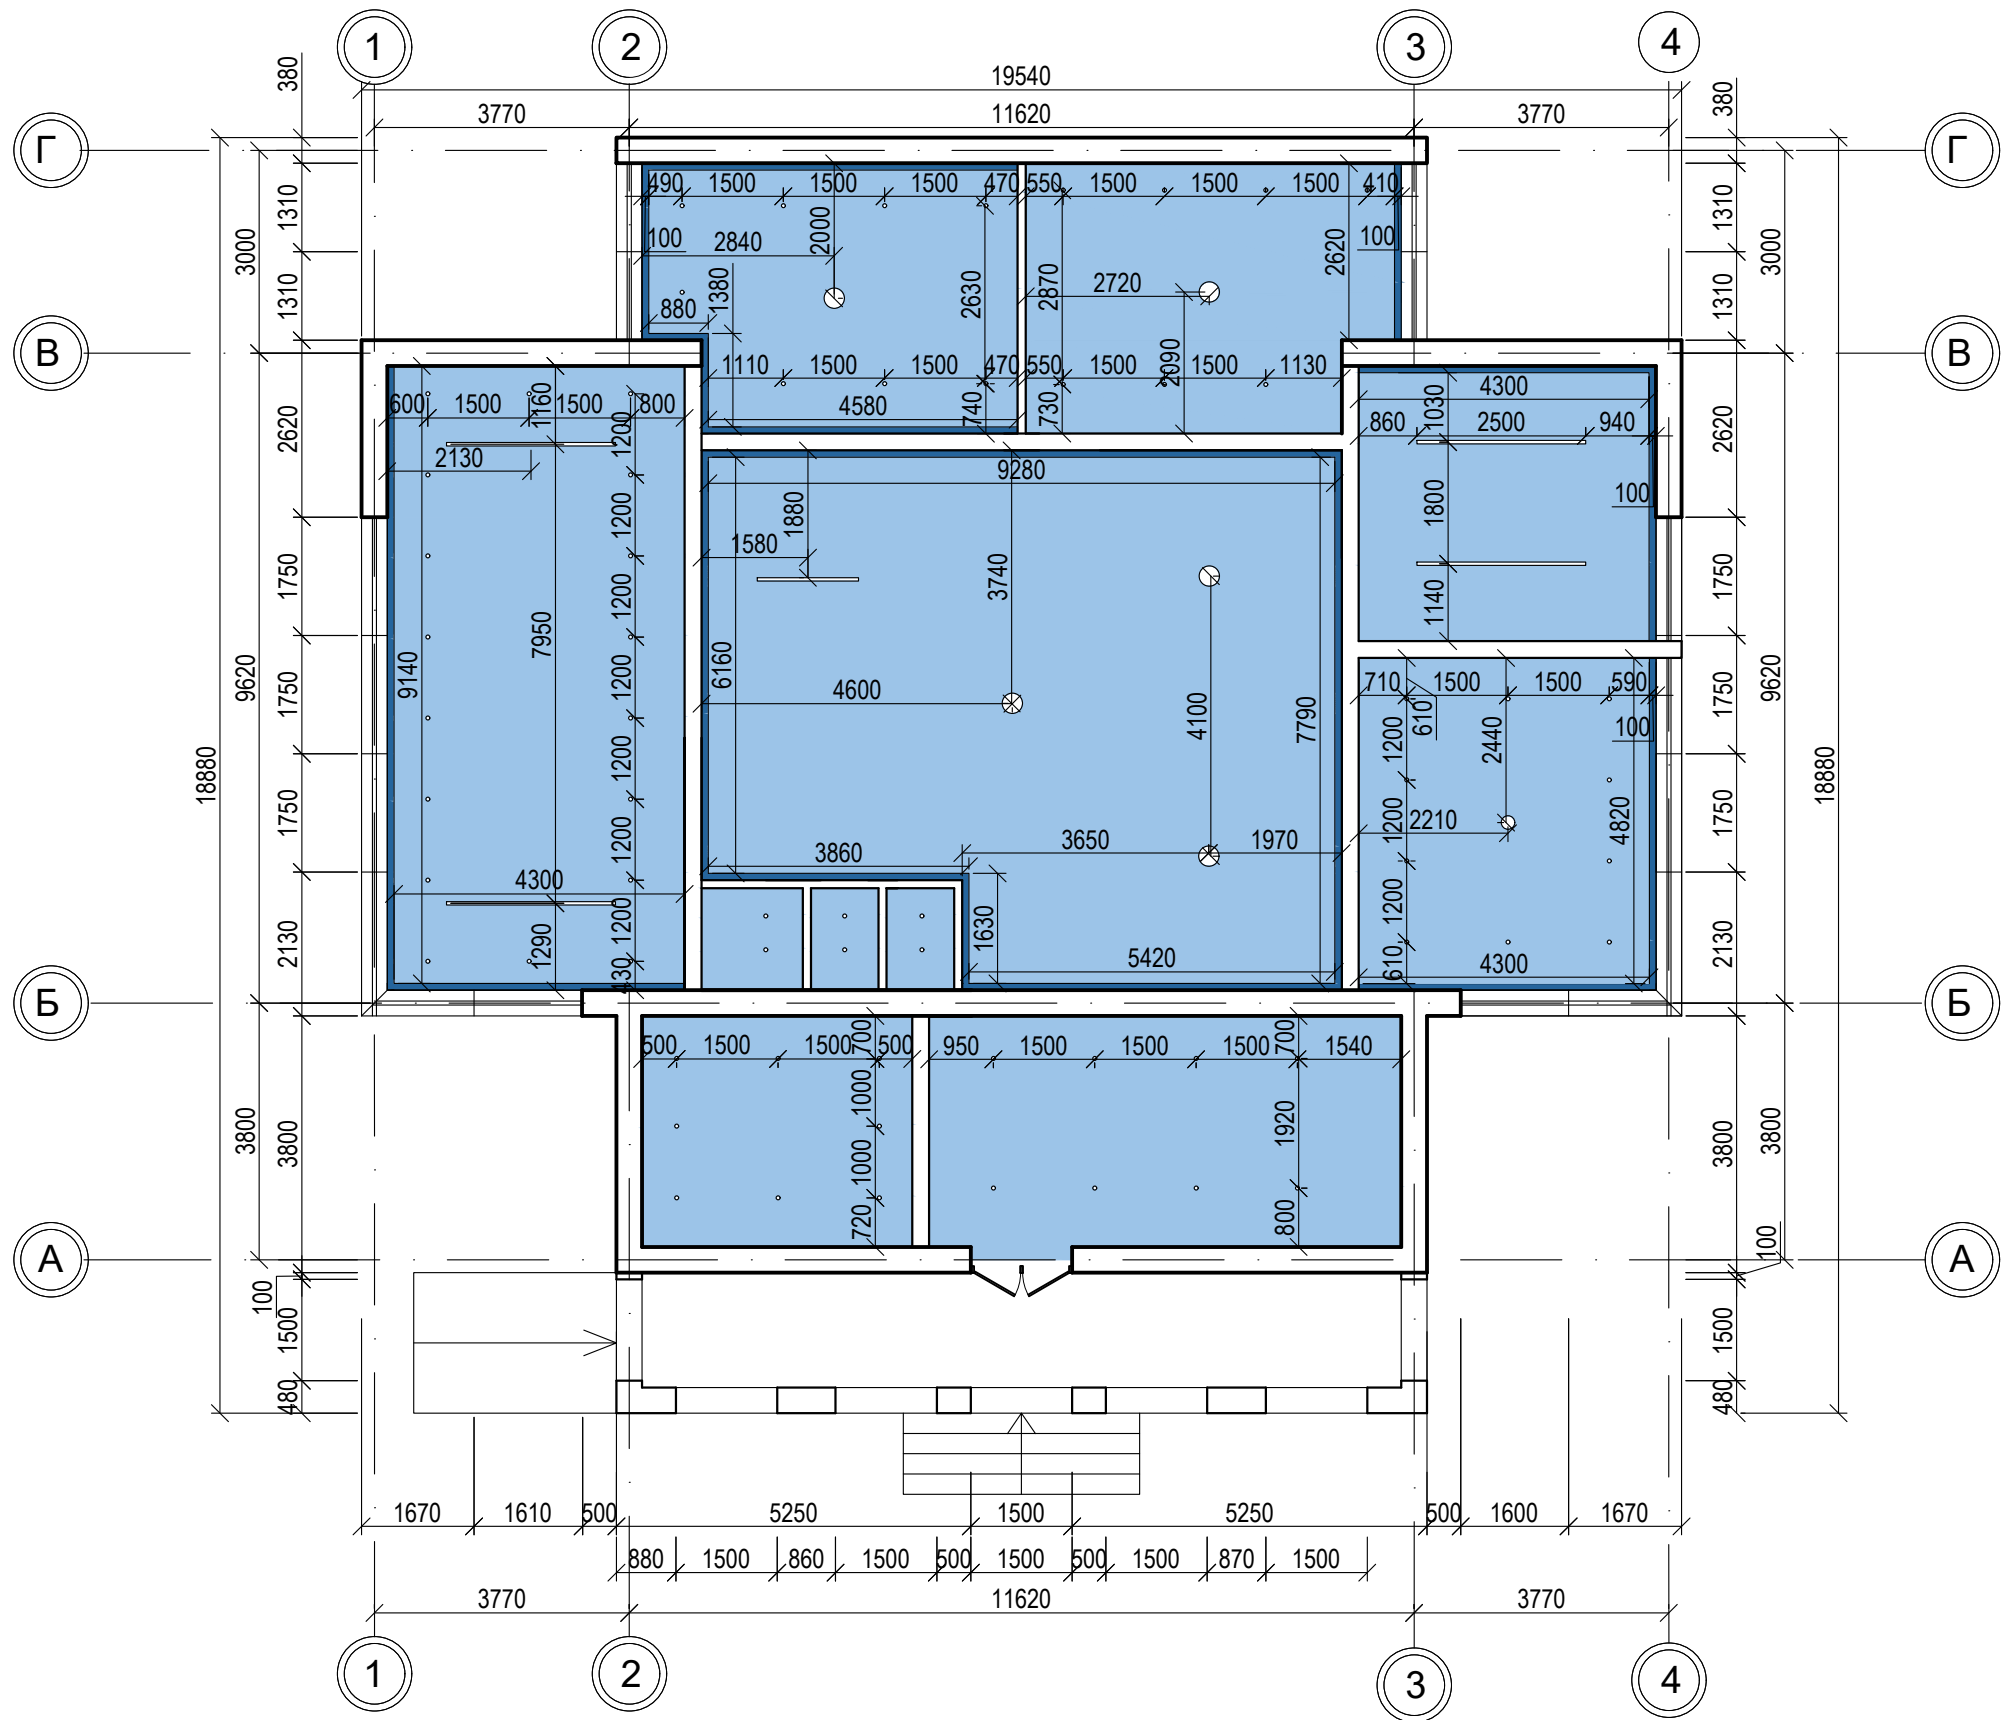

**Примітки:**  
Отвори в стелі для врізних світильників


**Умовні позначення:**

Гіпсокартон

Пофарбоввана плита перекриття

|          |        |      |        |        |       |                                                      |        |         |
|----------|--------|------|--------|--------|-------|------------------------------------------------------|--------|---------|
|          |        |      |        |        |       | 1-26-AP                                              |        |         |
|          |        |      |        |        |       | Дизайн-проект коворкінг-центру для творчих індустрій |        |         |
| Змін.    | Кільк. | Арк. | Недок. | Підпис | Дата. |                                                      | Стадія | Аркуш   |
| Виконала |        |      |        |        |       |                                                      | ЕП     | Аркушів |
| Керівник |        |      |        |        |       |                                                      | 9      | 22      |
|          |        |      |        |        |       | План стелі                                           |        | ДС-46   |
|          |        |      |        |        |       |                                                      |        |         |








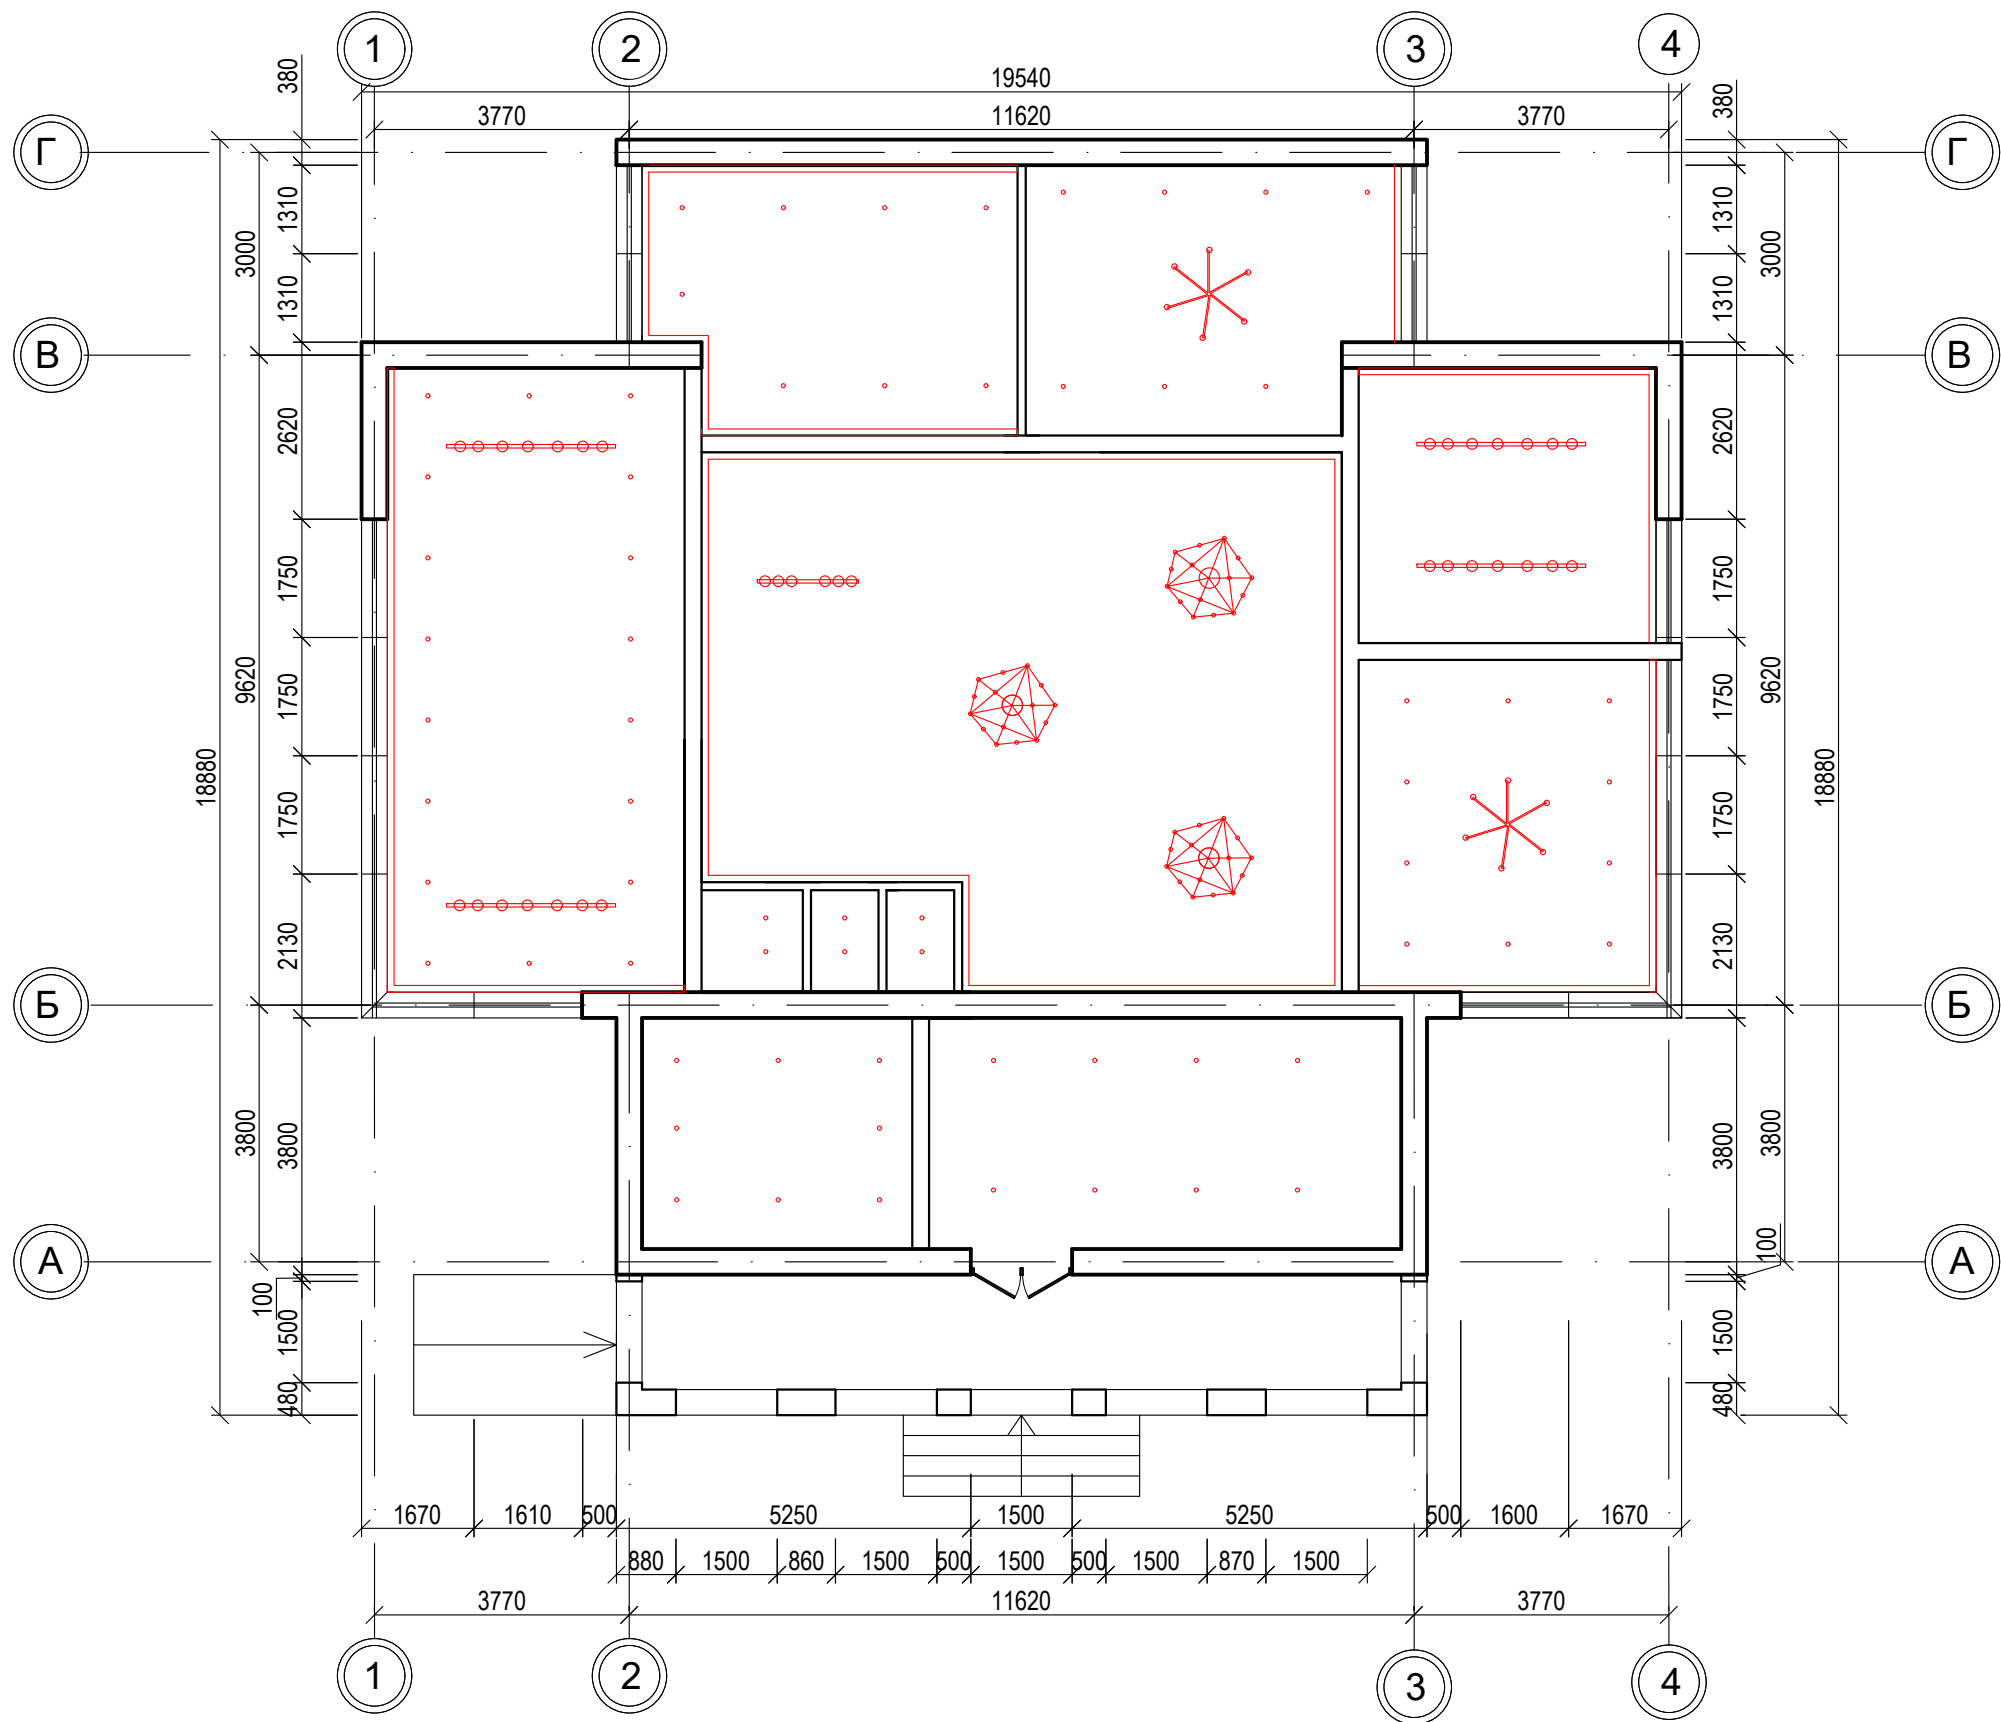






Умовні позначення:

- Врізний точковий світильник
- Підвісна люстра
- Врізна лінійна люстра
- Підвісна люстра
- Підвісна лінійна люстра
- LED підсвітка

|          |        |            |        |        |       |  |                                                      |       |         |
|----------|--------|------------|--------|--------|-------|--|------------------------------------------------------|-------|---------|
|          |        |            |        |        |       |  | 1-26-AP                                              |       |         |
|          |        |            |        |        |       |  | Дизайн-проект коворкінг-центру для творчих індустрій |       |         |
| Змін.    | Кільк. | Арк.       | Недок. | Підпис | Дата. |  | Стадія                                               | Аркуш | Аркушів |
| Виконала |        | Гуменна Я. |        |        |       |  | ЕП                                                   | 10    | 22      |
| Керівник |        | Дацюк Н.М. |        |        |       |  |                                                      |       |         |
|          |        |            |        |        |       |  | План освітлення                                      |       |         |
|          |        |            |        |        |       |  | ДС-46                                                |       |         |

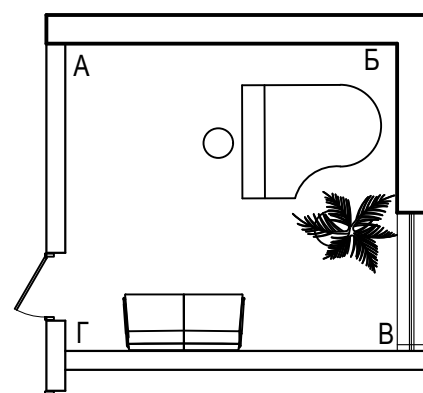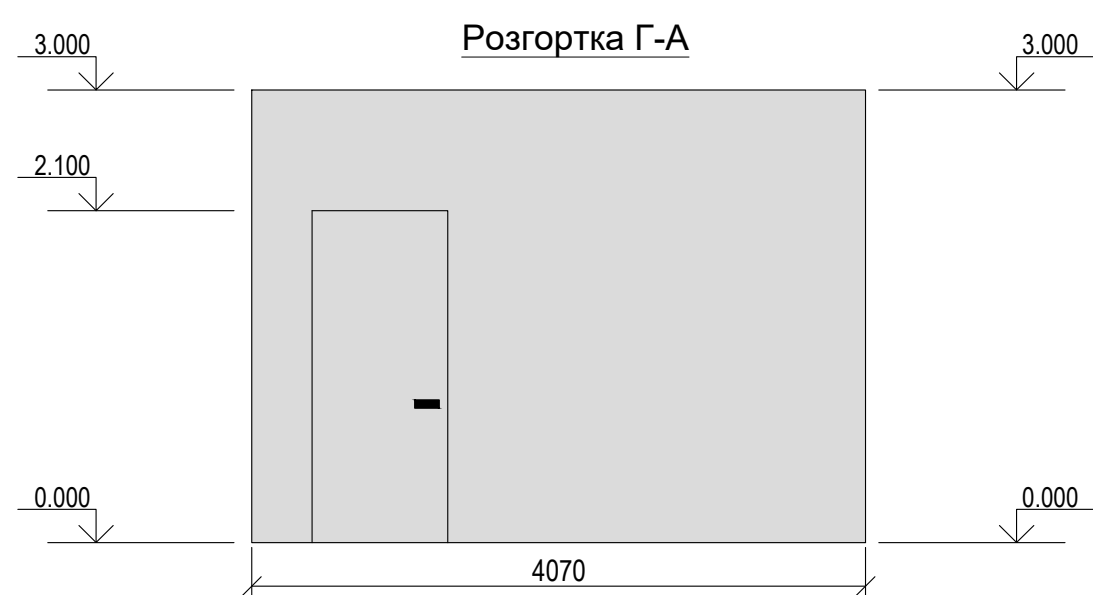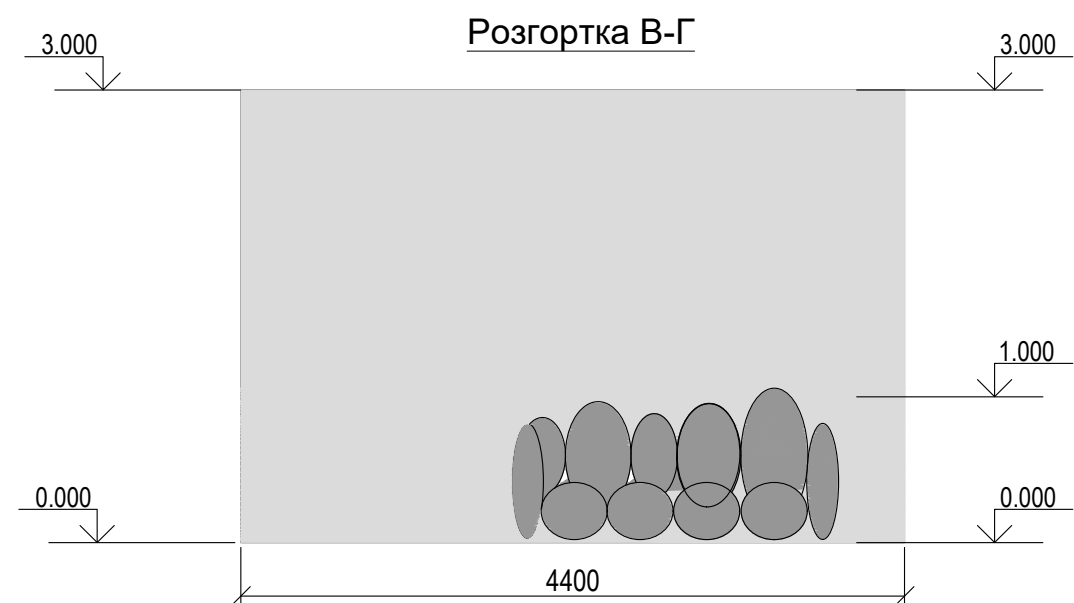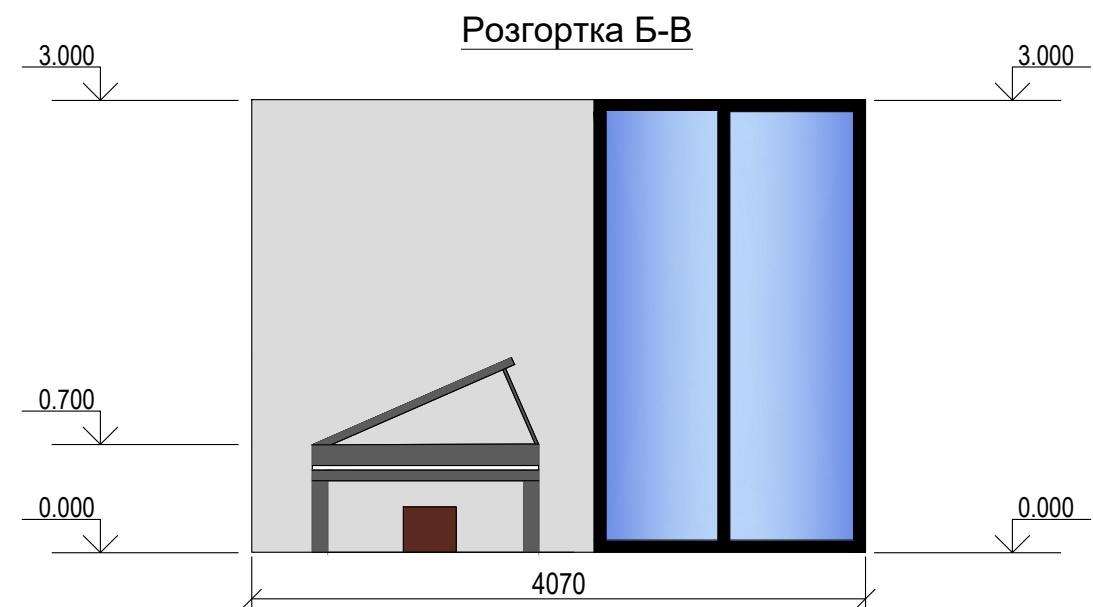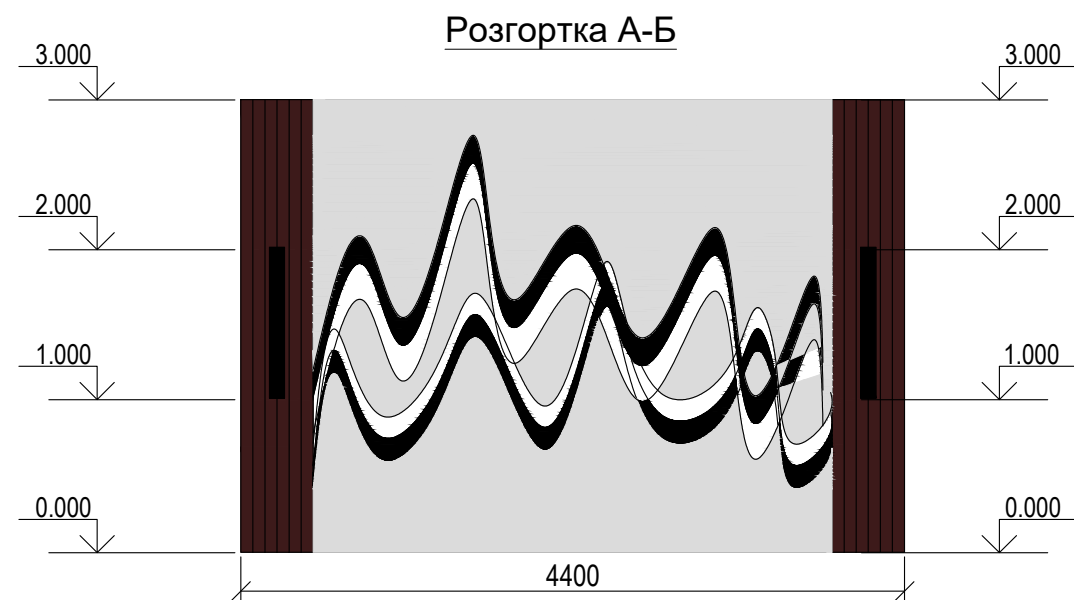

|                   |        |                          |        |        |       |                                                      |        |       |         |
|-------------------|--------|--------------------------|--------|--------|-------|------------------------------------------------------|--------|-------|---------|
|                   |        |                          |        |        |       | 1-26-AP                                              |        |       |         |
|                   |        |                          |        |        |       | Дизайн-проект коворкінг-центру для творчих індустрій |        |       |         |
|                   |        |                          |        |        |       |                                                      |        |       |         |
| Змін.             | Кільк. | Арк.                     | Недок. | Підпис | Дата. |                                                      | Стадія | Аркуш | Аркушів |
|                   |        |                          |        |        |       |                                                      | ЕП     | 11    | 22      |
| Виконала Керівник |        | Гуменна Я.<br>Дацюк Н.М. |        |        |       | Розгортки стін                                       | ДС-46  |       |         |
|                   |        |                          |        |        |       |                                                      |        |       |         |

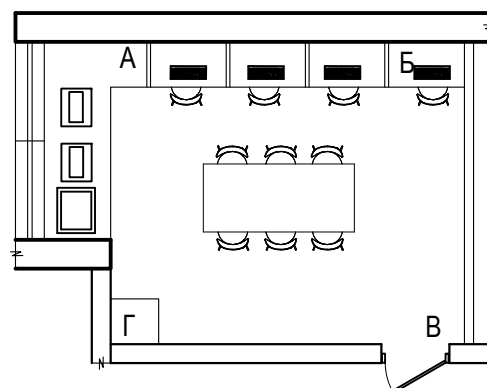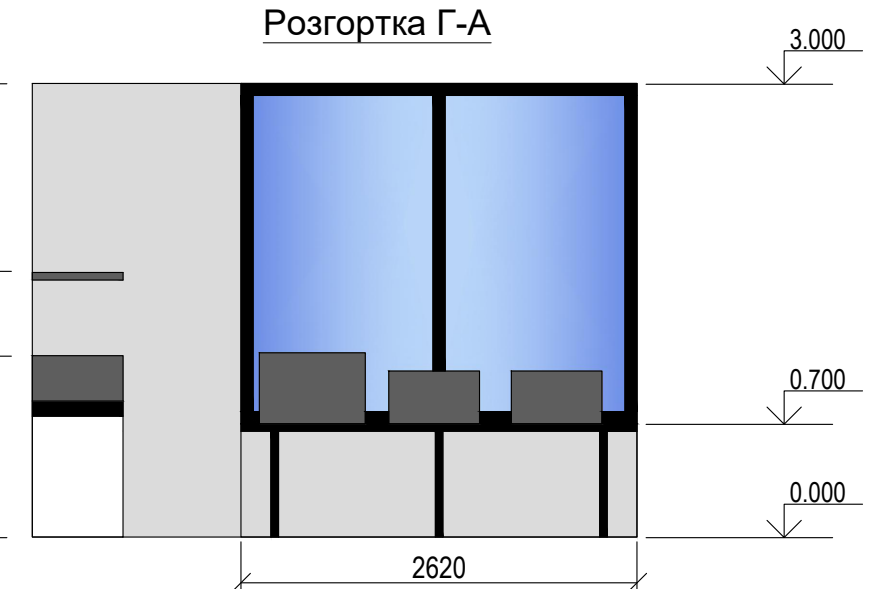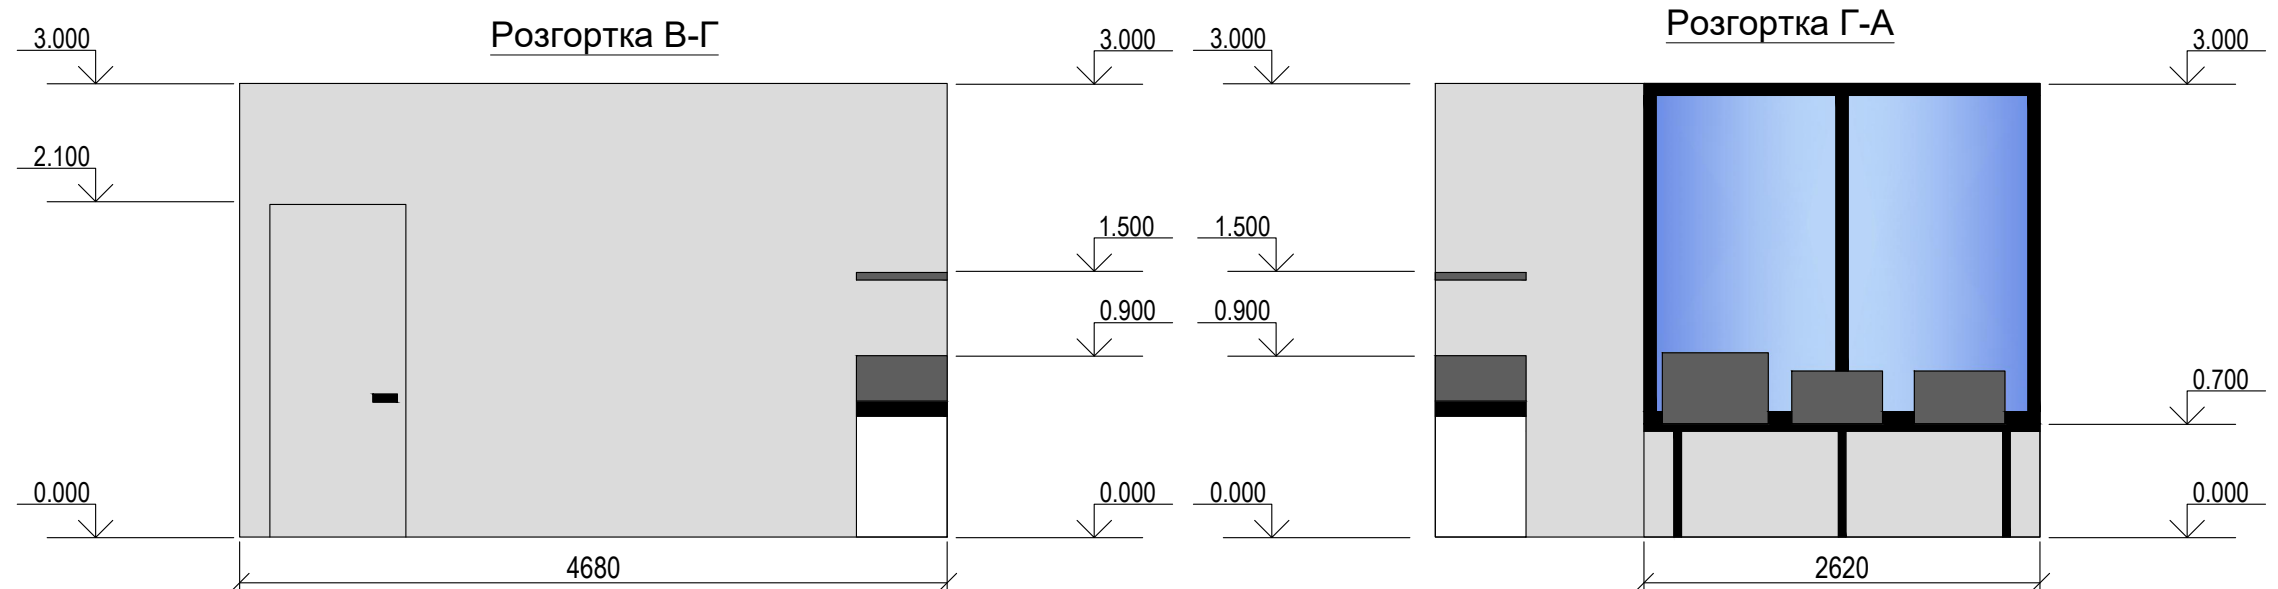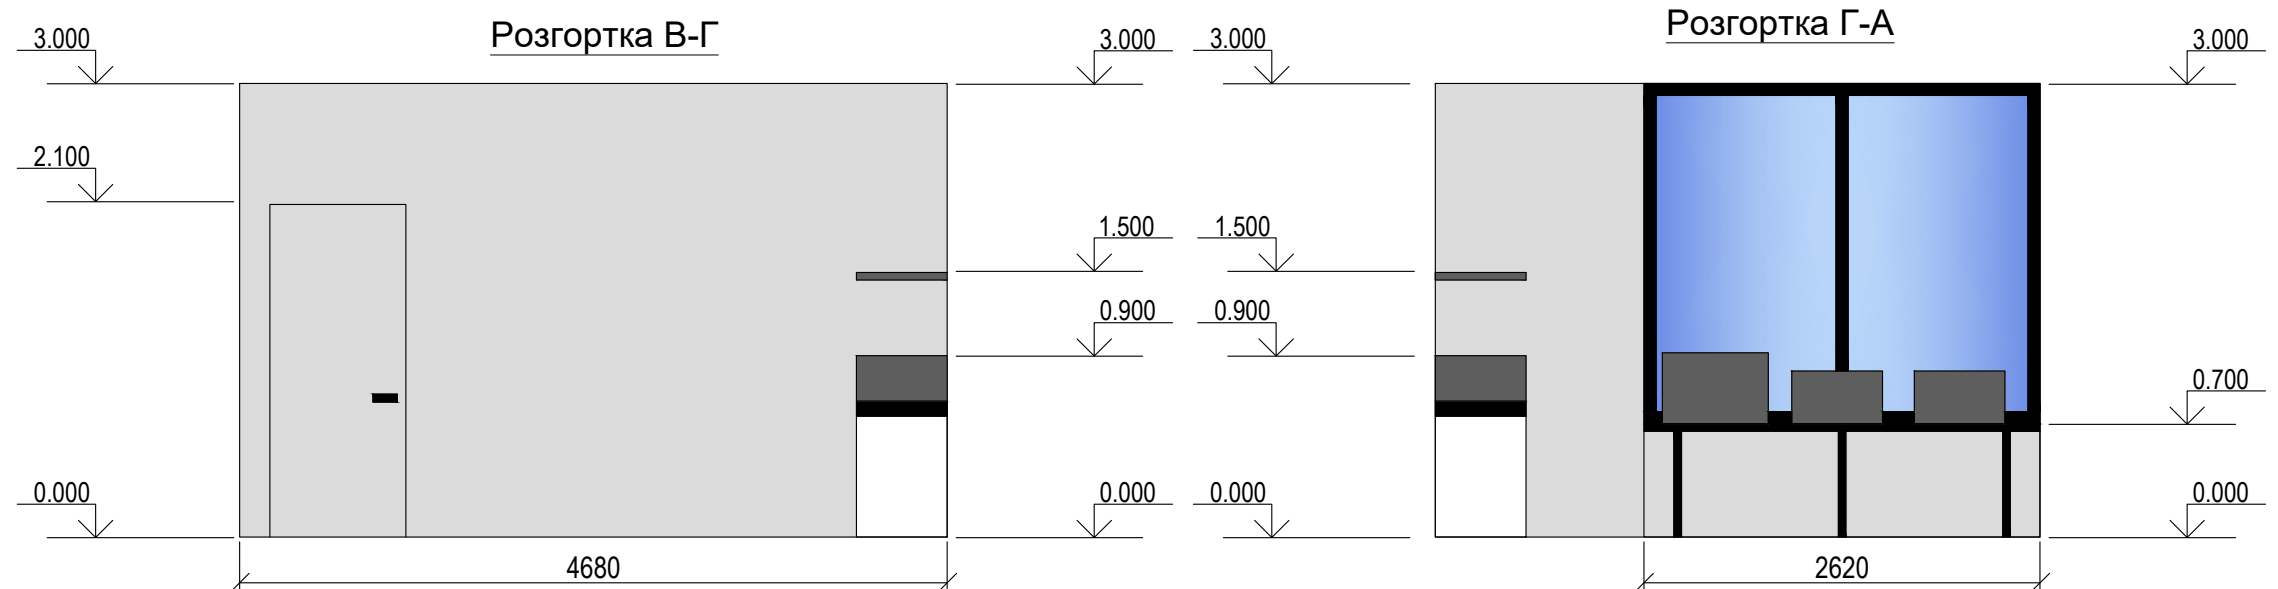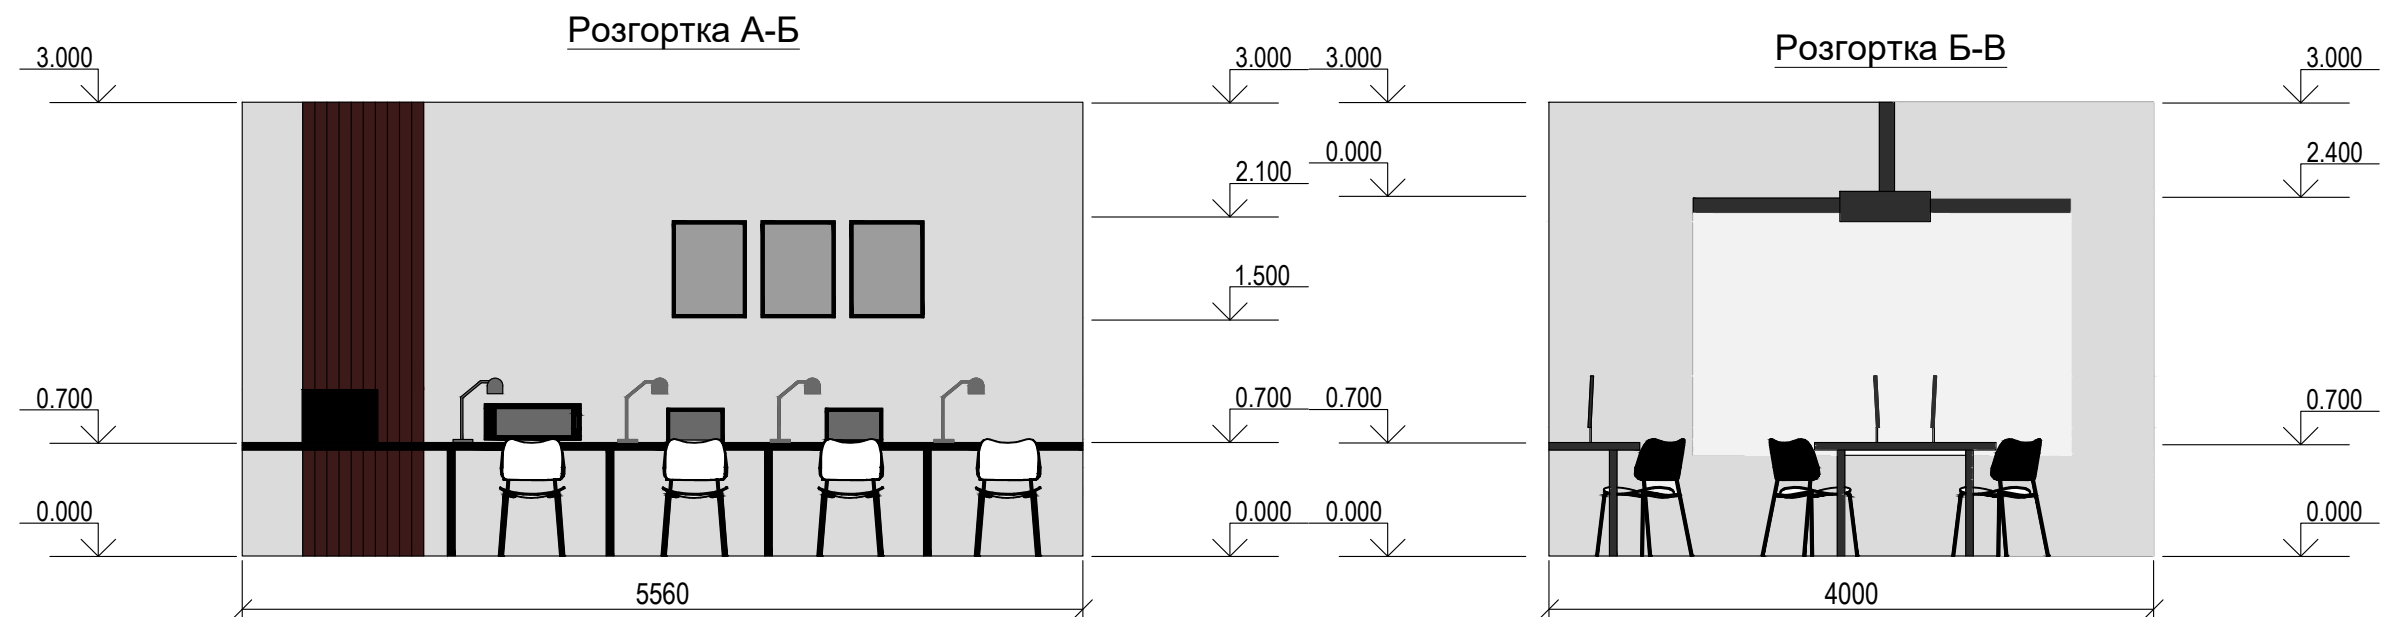






|          |        |            |        |        |       |                                                      |        |       |         |
|----------|--------|------------|--------|--------|-------|------------------------------------------------------|--------|-------|---------|
|          |        |            |        |        |       | 1-26-АР                                              |        |       |         |
|          |        |            |        |        |       | Дизайн-проект коворкінг-центру для творчих індустрій |        |       |         |
|          |        |            |        |        |       |                                                      |        |       |         |
| Змін.    | Кільк. | Арк.       | Недок. | Підпис | Дата. |                                                      | Стадія | Аркуш | Аркушів |
|          |        |            |        |        |       |                                                      | ЕП     | 12    | 22      |
| Виконала |        | Гуменна Я. |        |        |       | Розгортки стін                                       | ДС-46  |       |         |
| Керівник |        | Дацюк Н.М. |        |        |       |                                                      |        |       |         |
|          |        |            |        |        |       |                                                      |        |       |         |

## Дизайн-проект коворкінг-центру для творчих індустрій




## Розгортки стін

ДС-46








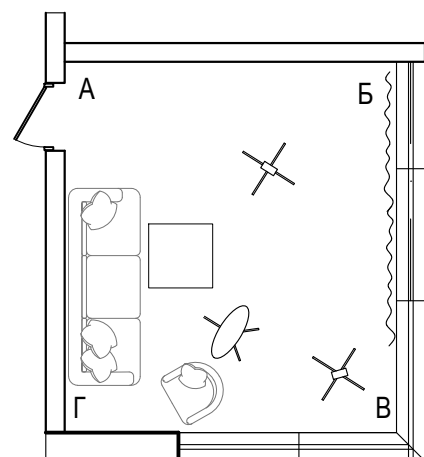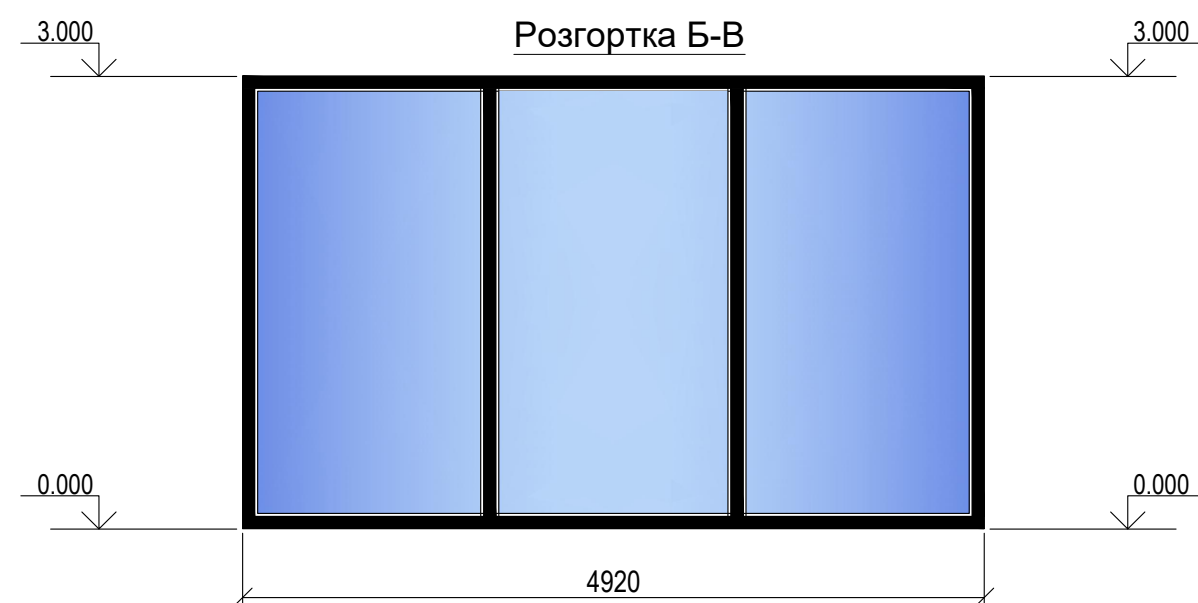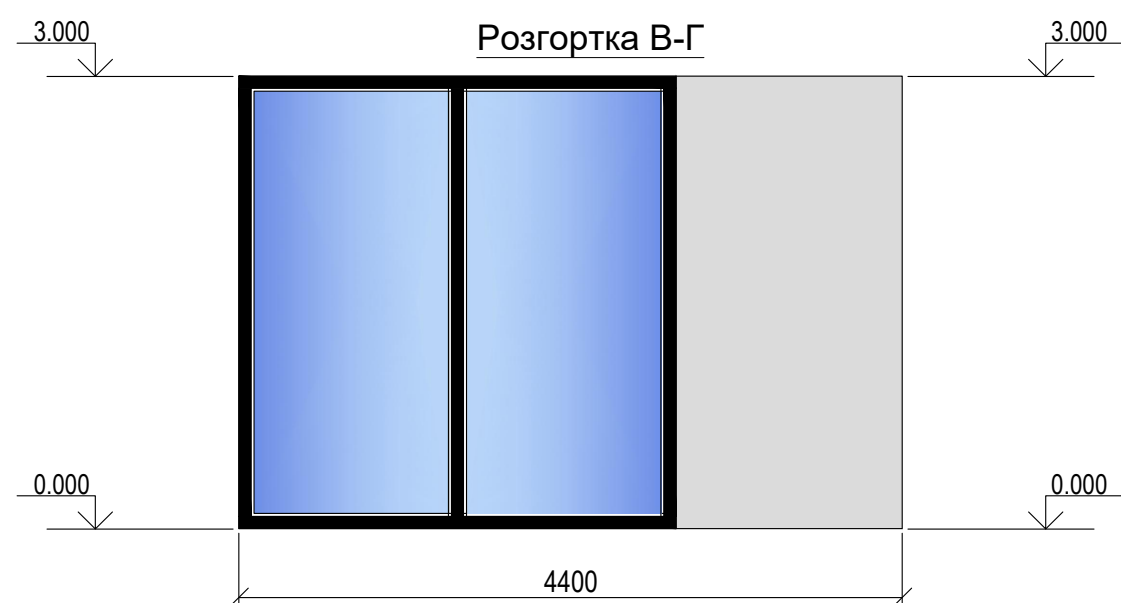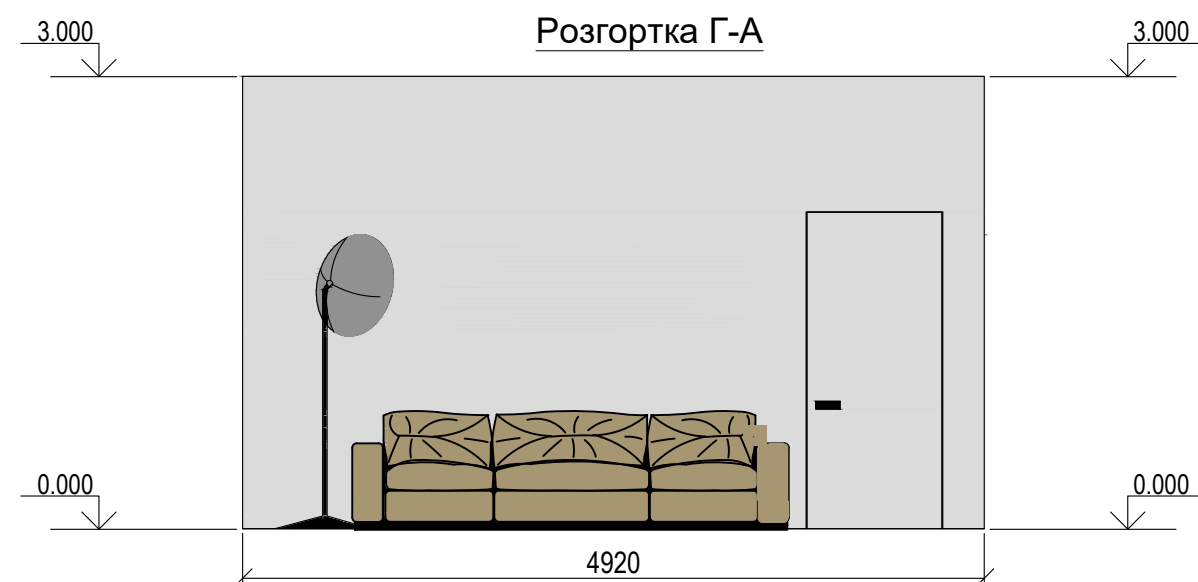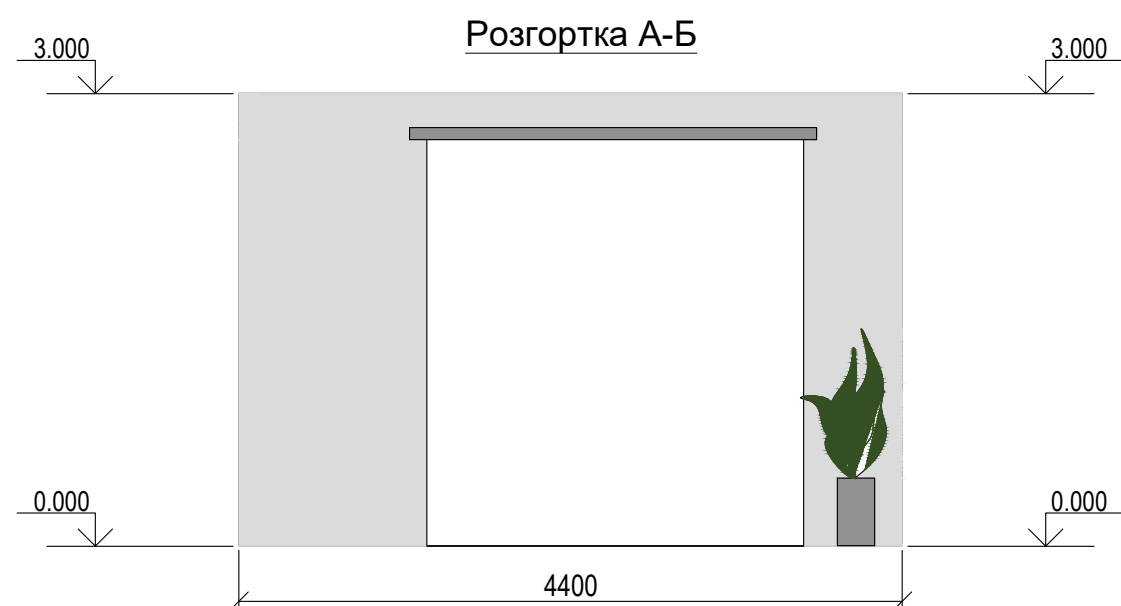






|          |        |            |        |        |       |                                                      |        |       |         |
|----------|--------|------------|--------|--------|-------|------------------------------------------------------|--------|-------|---------|
|          |        |            |        |        |       | 1-26-АР                                              |        |       |         |
|          |        |            |        |        |       | Дизайн-проект коворкінг-центру для творчих індустрій |        |       |         |
| Змін.    | Кільк. | Арк.       | Недок. | Підпис | Дата. |                                                      | Стадія | Аркуш | Аркушів |
|          |        |            |        |        |       |                                                      | ЕП     | 13    | 22      |
| Виконала |        | Гуменна Я. |        |        |       | Розгортки стін                                       | ДС-46  |       |         |
| Керівник |        | Дацюк Н.М. |        |        |       |                                                      |        |       |         |
|          |        |            |        |        |       |                                                      |        |       |         |

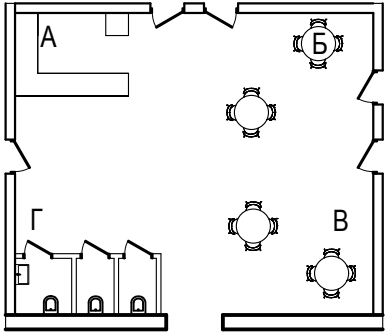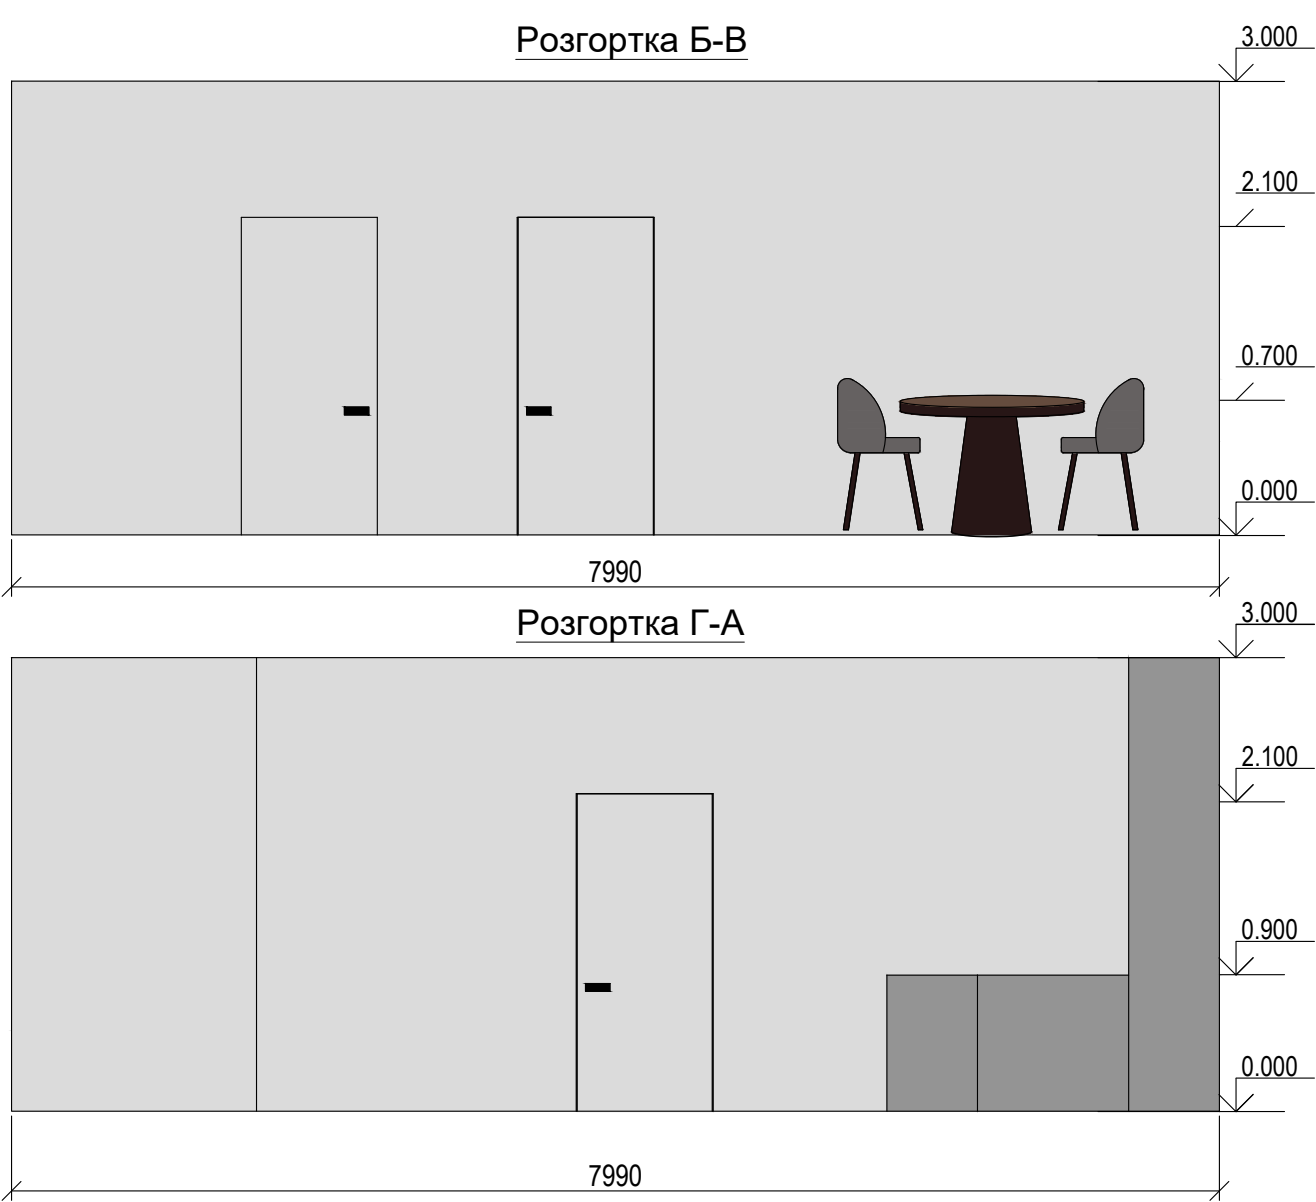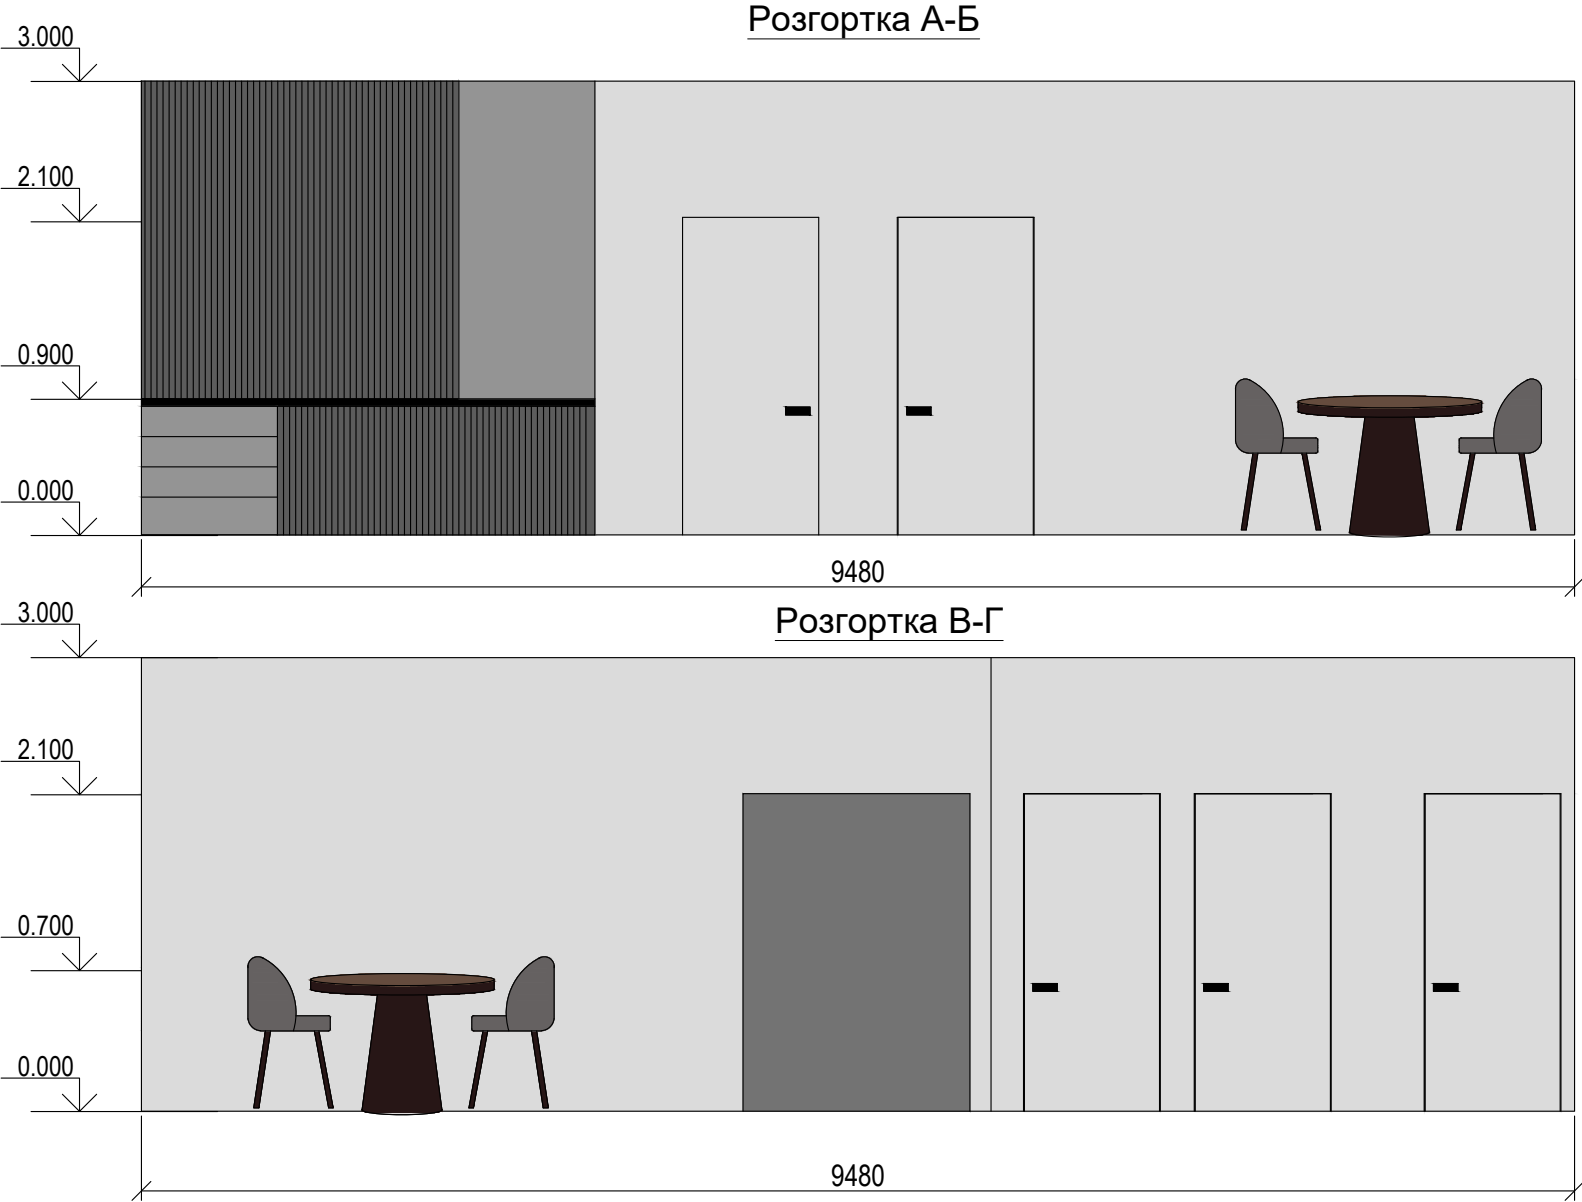

|          |        |            |       |        |       |                                                      |  |        |       |         |
|----------|--------|------------|-------|--------|-------|------------------------------------------------------|--|--------|-------|---------|
|          |        |            |       |        |       | 1-26-AP                                              |  |        |       |         |
|          |        |            |       |        |       | Дизайн-проект коворкінг-центру для творчих індустрій |  |        |       |         |
|          |        |            |       |        |       |                                                      |  |        |       |         |
| Змін.    | Кільк. | Арк.       | №док. | Підпис | Дата. |                                                      |  | Стадія | Аркуш | Аркушів |
|          |        |            |       |        |       |                                                      |  | ЕП     | 14    | 22      |
| Виконала |        | Гуменна Я. |       |        |       | Розгортки стін                                       |  | ДС-46  |       |         |
| Керівник |        | Дацюк Н.М. |       |        |       |                                                      |  |        |       |         |
|          |        |            |       |        |       |                                                      |  |        |       |         |
|          |        |            |       |        |       |                                                      |  |        |       |         |
|          |        |            |       |        |       |                                                      |  |        |       |         |
|          |        |            |       |        |       |                                                      |  |        |       |         |

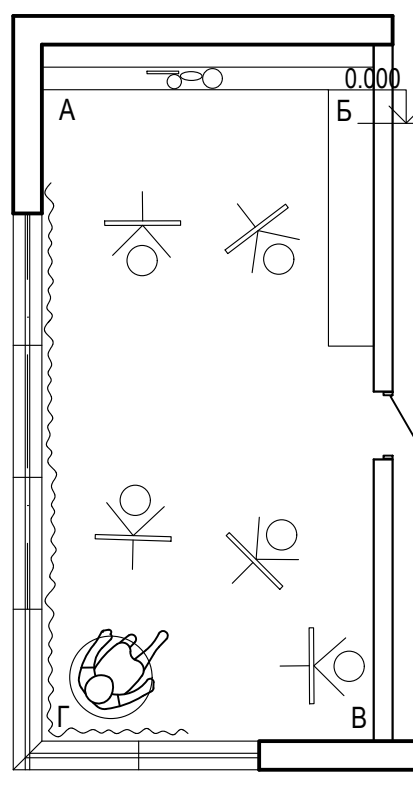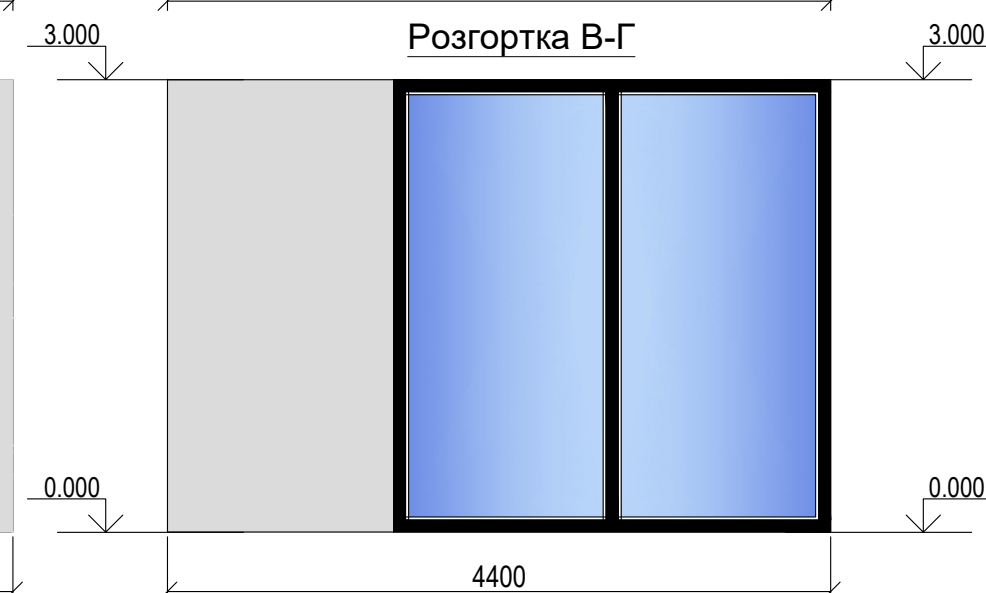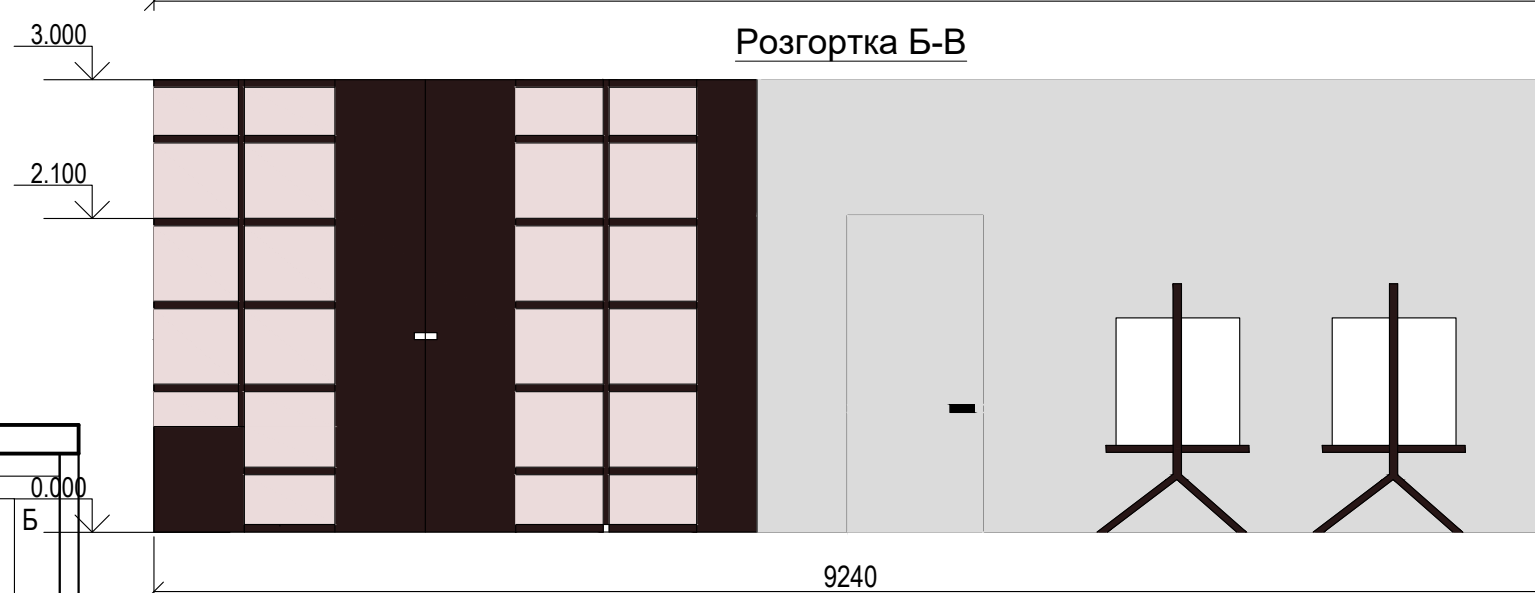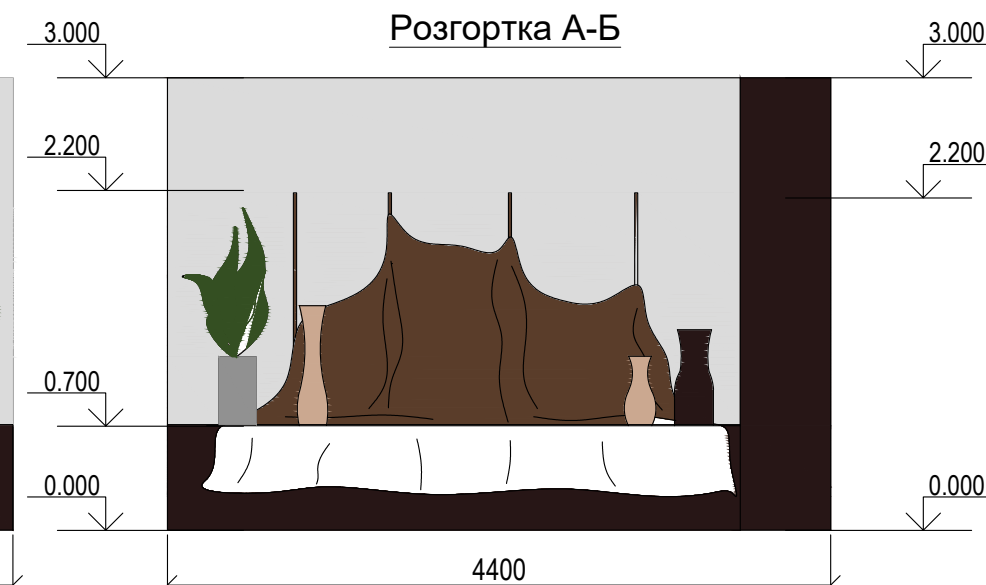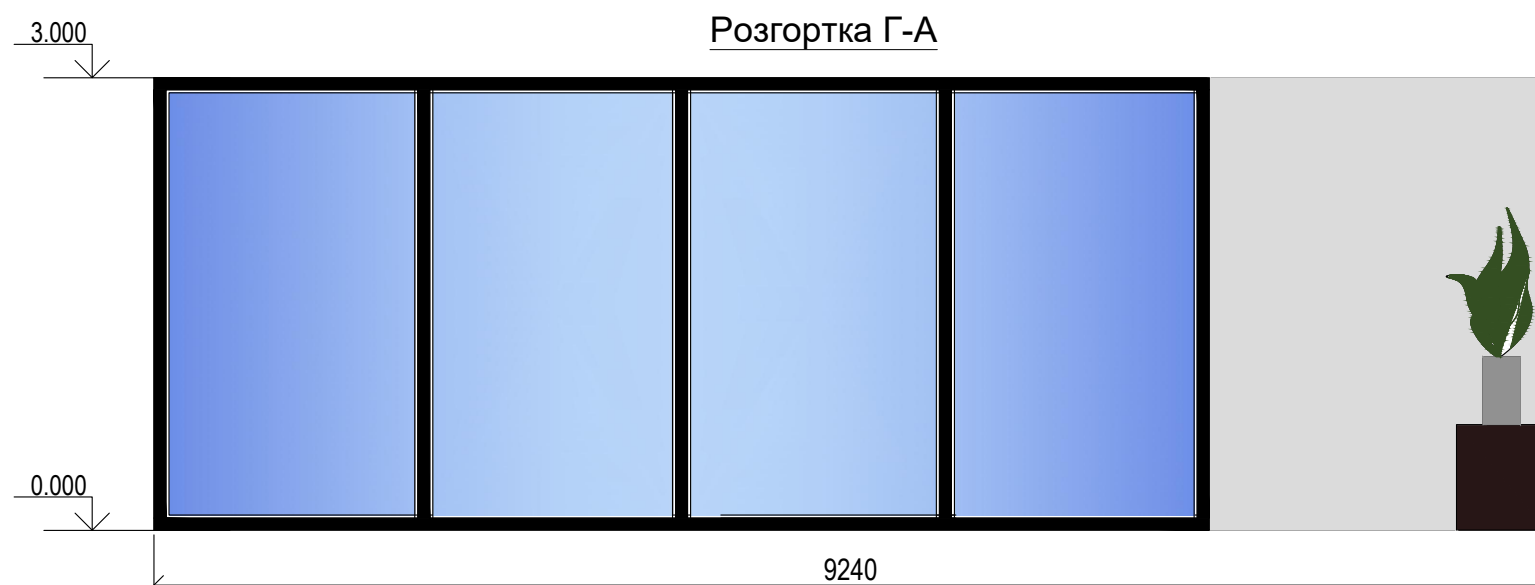

|                   |        |                          |        |        |       |                                                      |        |       |         |
|-------------------|--------|--------------------------|--------|--------|-------|------------------------------------------------------|--------|-------|---------|
|                   |        |                          |        |        |       | 1-26-AP                                              |        |       |         |
|                   |        |                          |        |        |       | Дизайн-проект коворкінг-центру для творчих індустрій |        |       |         |
| Змін.             | Кільк. | Арк.                     | Недок. | Підпис | Дата. |                                                      | Стадія | Аркуш | Аркушів |
|                   |        |                          |        |        |       |                                                      | ЕП     | 15    | 22      |
| Виконала Керівник |        | Гуменна Я.<br>Дацюк Н.М. |        |        |       | Розгортки стін                                       |        | ДС-46 |         |
|                   |        |                          |        |        |       |                                                      |        |       |         |

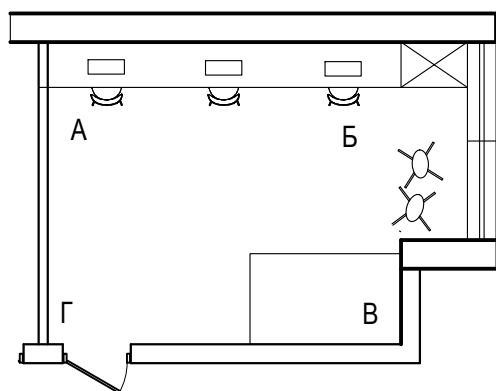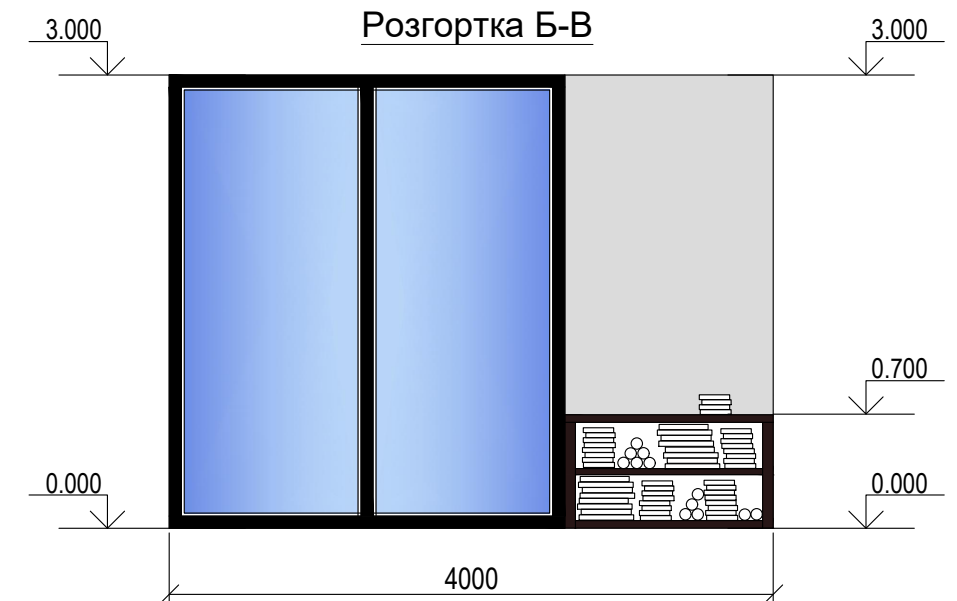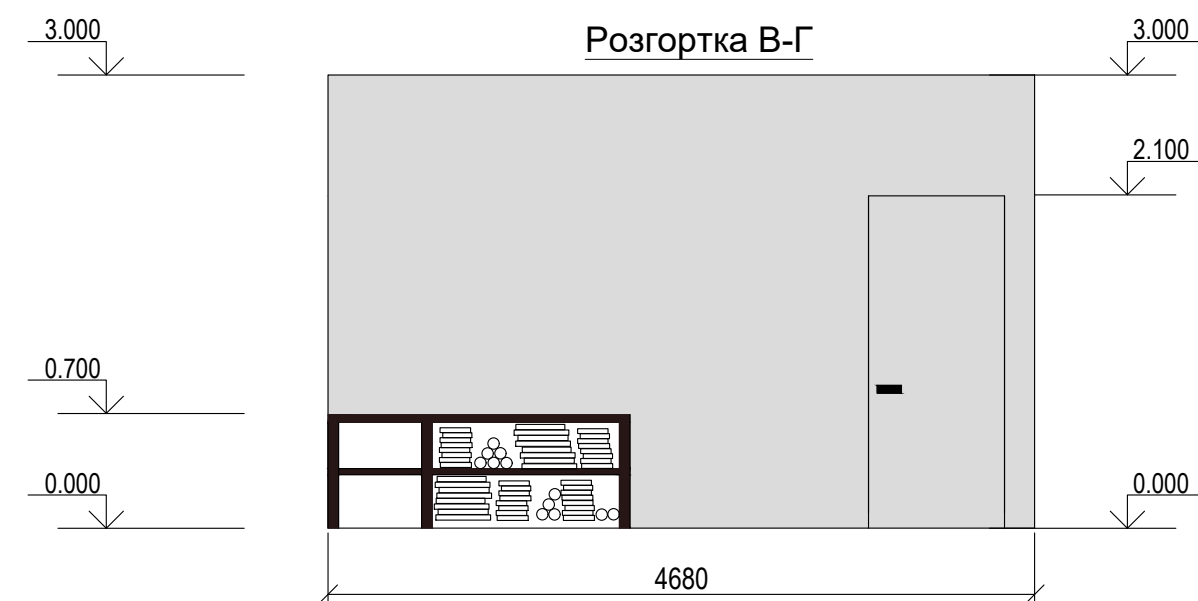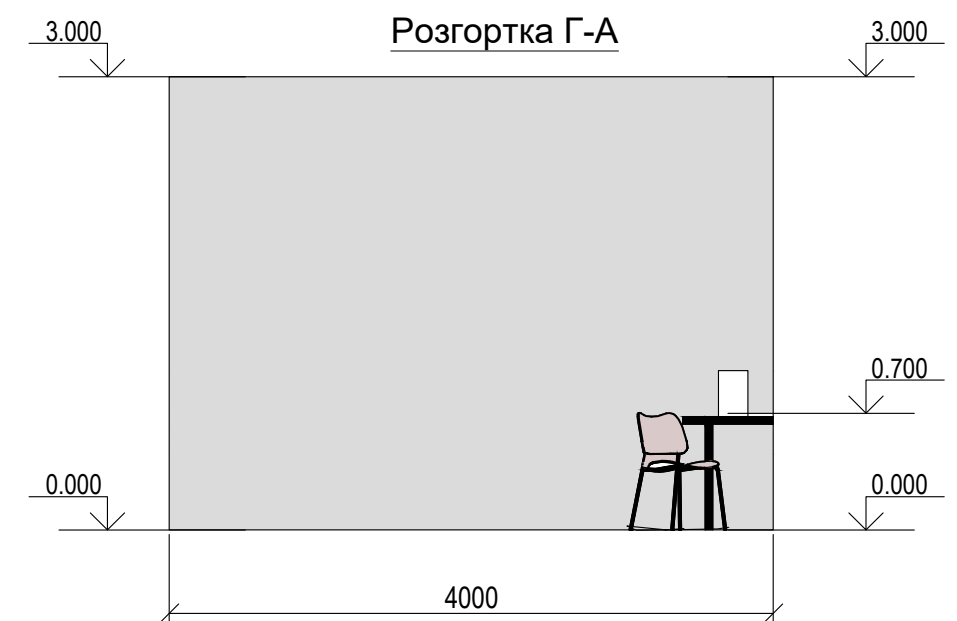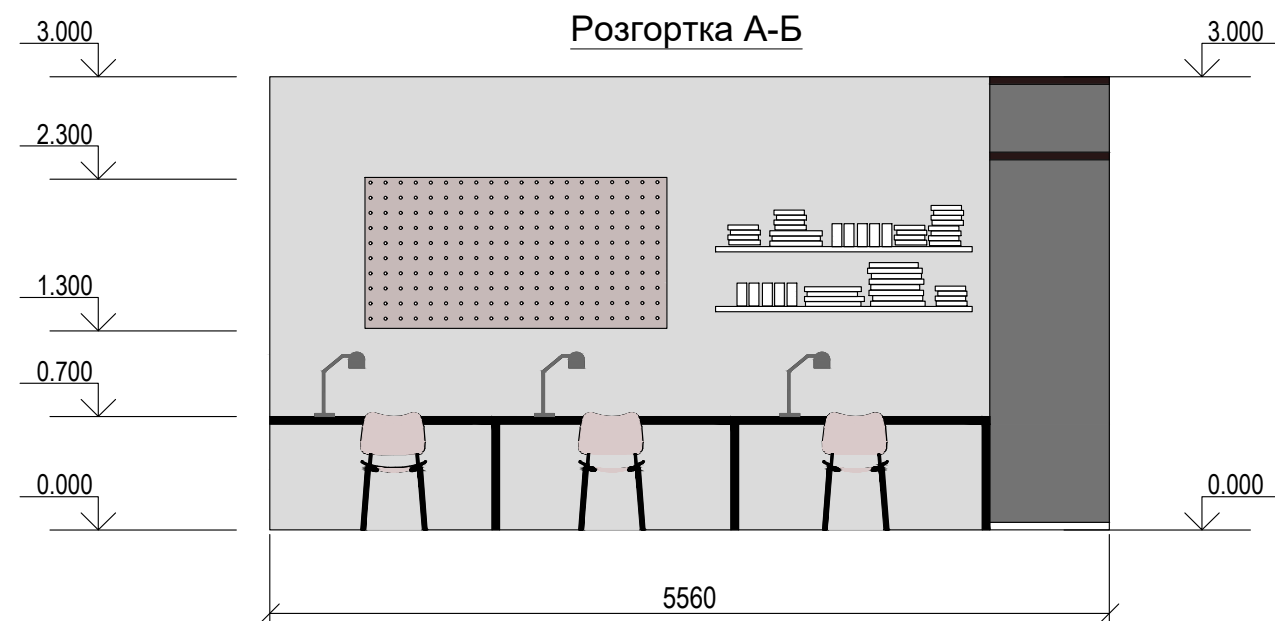


|                   |        |                          |        |        |       |                                                      |        |       |         |
|-------------------|--------|--------------------------|--------|--------|-------|------------------------------------------------------|--------|-------|---------|
|                   |        |                          |        |        |       | 1-26-AP                                              |        |       |         |
|                   |        |                          |        |        |       | Дизайн-проект коворкінг-центру для творчих індустрій |        |       |         |
| Змін.             | Кільк. | Арк.                     | Недок. | Підпис | Дата. |                                                      | Стадія | Аркуш | Аркушів |
|                   |        |                          |        |        |       |                                                      | ЕП     | 16    | 22      |
| Виконала Керівник |        | Гуменна Я.<br>Дацюк Н.М. |        |        |       | Розгортки стін                                       | ДС-46  |       |         |
|                   |        |                          |        |        |       |                                                      |        |       |         |









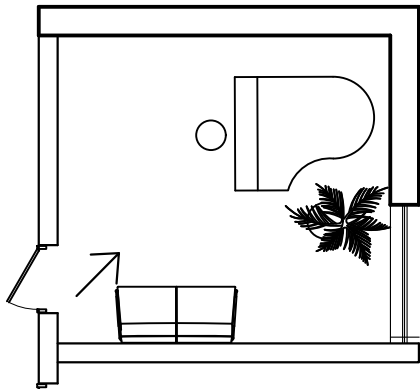

|                   |        |                       |       |        |       |                                                      |        |       |         |
|-------------------|--------|-----------------------|-------|--------|-------|------------------------------------------------------|--------|-------|---------|
|                   |        |                       |       |        |       | 1-26-AP                                              |        |       |         |
|                   |        |                       |       |        |       | Дизайн-проект коворкінг-центру для творчих індустрій |        |       |         |
| Змін.             | Кільк. | Арк.                  | №док. | Підпис | Дата. |                                                      | Стадія | Аркуш | Аркушів |
|                   |        |                       |       |        |       |                                                      | ЕП     | 19    | 22      |
| Виконала Керівник |        | Гуменна Я. Дацюк Н.М. |       |        |       | Візуалізація                                         | ДС-46  |       |         |
|                   |        |                       |       |        |       |                                                      |        |       |         |












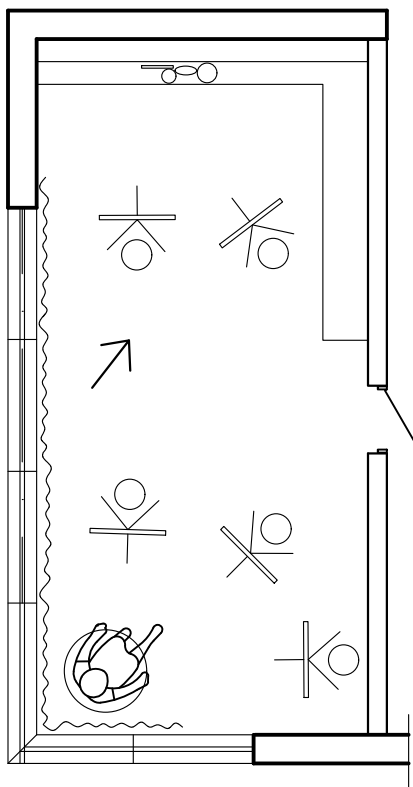

|                   |                       |      |        |        |       |                                                      |        |       |         |
|-------------------|-----------------------|------|--------|--------|-------|------------------------------------------------------|--------|-------|---------|
|                   |                       |      |        |        |       | 1-26-АР                                              |        |       |         |
|                   |                       |      |        |        |       | Дизайн-проект коворкінг-центру для творчих індустрій |        |       |         |
| Змін.             | Кільк.                | Арк. | Недок. | Підпис | Дата. |                                                      | Стадія | Аркуш | Аркушів |
|                   |                       |      |        |        |       |                                                      | ЕП     | 22    | 22      |
| Виконала Керівник | Гуменна Я. Дацюк Н.М. |      |        |        |       | Візуалізація                                         | ДС-46  |       |         |
|                   |                       |      |        |        |       |                                                      |        |       |         |