

Тернопільський національний педагогічний університет імені Володимира Гнатюка

Факультет мистецтв

Кафедра образотворчого мистецтва, дизайну та методики їх навчання

КВАЛІФІКАЦІЙНИЙ ПРОЄКТ

на тему

Біофільний дизайн: інтеграція природніх елементів в сучасний інтер'єр

АЛЬБОМ 1

Креслення ОК, АР

Виконала: студентка 4 курсу, групи ДС-46
напрямку підготовки 022 "Дизайн"
Божагора О.Ю.

Керівник: Тобілевич Г.М.


Консультант: Нетриб'як М.М.

Тернопіль 2026

ВІДОМІСТЬ РОБОЧИХ КРЕСЛЕНЬ МАРКИ ОК,ОР

Марка	Найменування	Примітка
АР-1	Обмірний план	
АР-2	План умеблювання	
АР-3	Схема влаштування водопостач. та водовідводу	
АР-4	Схема влаштування опалення	
АР-5	Схема влаштування освітлення	
АР-6	План влаштування розеток	
АР-7	План влаштування вимикачів	
АР-8	План стелі	
АР-9	План покриття підлог	
АР-10	Схема відкриття дверей	
АР-11	План маркування розгортки	
АР-12	Розгортки стін кухні	
АР-13	Розгортки стін вітальні	
АР-14	Розгортки стін санвузла	
АР-15	Розгортки стін коридору	
АР-16	Розгортки стін спальні	
АР-17	Специфікація метеріалів	
АР-18	Візуалізація кухні	
АР-19	Візуалізація санвузла	
АР-20	Візуалізація коридору	
АР-21	Візуалізація вітальні	
АР-22	Візуалізація спальні	


Зм.	Кіл.	Арк.	№ док.	Підпис	Дата	Дизайн-проект квартири			
Розроб.	Божагора О.Ю					Масштаб 1:100	Стадія	Аркуш	Аркушів
Керівник	Тобілевич Г.М						ЕП		
Перевірив	Нетриб'як М.М								
						Загальні дані		Кафедра образотворчого мистецтва, дизайну та методики їх навчання ТНПУ ім. В. Гнатюка	

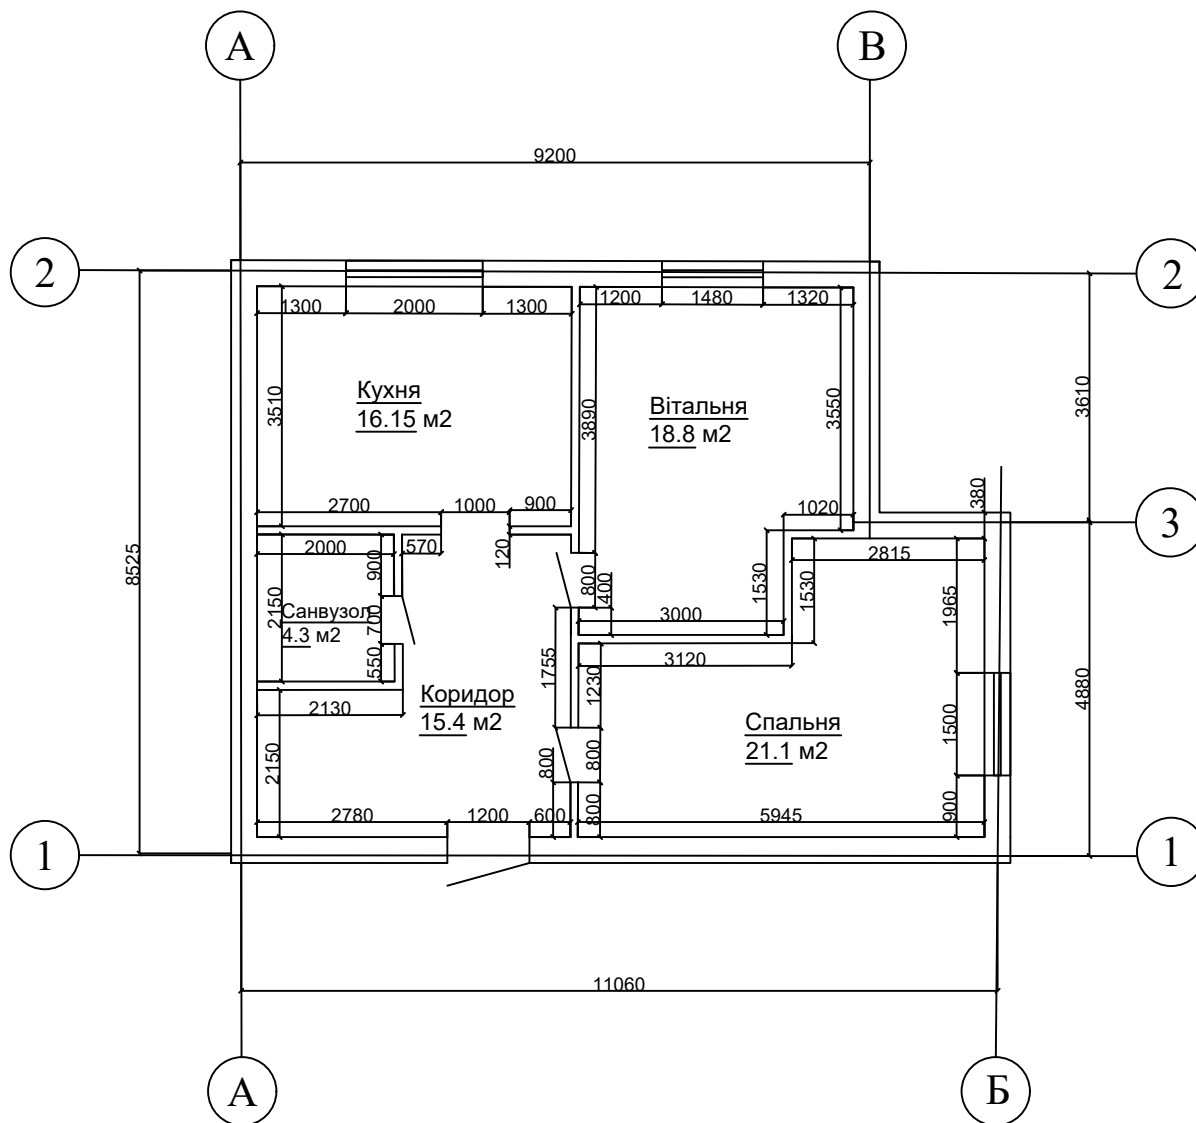

Умовні позначення:
10 м² - площа приміщення
Назва приміщення- Марка позначення приміщення

Примітки:
1. За відмітку 0.000 прийнято відмітку чистої підлоги приміщень
2. Висота приміщень 2700 мм.
3. Розміри вказані в міліметрах.


						12.06.2026 AP-1			
						Дизайн-проект квартири			
Зм.	Кіл.	Арк.	№ док.	Підпис	Дата	Масштаб 1:100	Стадія	Аркуш	Аркушів
Розроб.		Божагора О.Ю					ЕП	1	22
Керівник		Тобілевич Г.М				Обмірний план	Кафедра образотворчого мистецтва, дизайну та методики їх навчання ТНПУ ім. В. Гнатюка		
Перевірив		Петриб'як М.М							

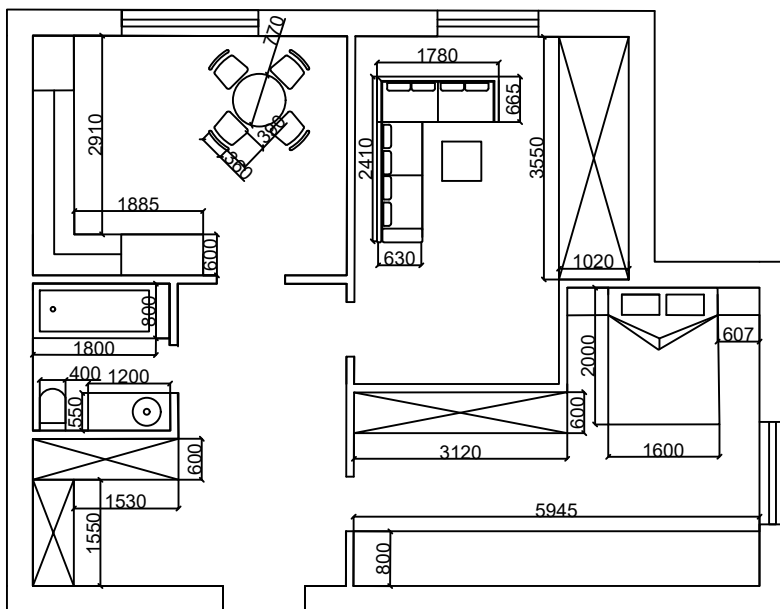

Примітка

1. Всі розміри вказані в мм, з можливою похибкою +/- 15 мм.
2. Розміри для меблевих елементів, таких як шафи та тумбочки, необхідно уточнити на місці після завершення облицювальних робіт.
3. рекомендовано дотримуватись габаритних розмірів меблів для збереження композиційної ідеї та функціональності приміщення.

						12.06.2026 AP-2			
						Дизайн-проект квартири			
Зм.	Кіл.	Арк.	№ док.	Підпис	Дата	Масштаб 1:100	Стадія	Аркуш	Аркушів
Розроб.	Божагора О.Ю.						ЕП	2	22
Керівник	Тобілевич Г.М.								
Перевірив	Нетриб'як М.М.								
						План умеблювання			
						Кафедра образотворчого мистецтва, дизайну та методики їх навчання ТНПУ ім. В. Гнатюка			

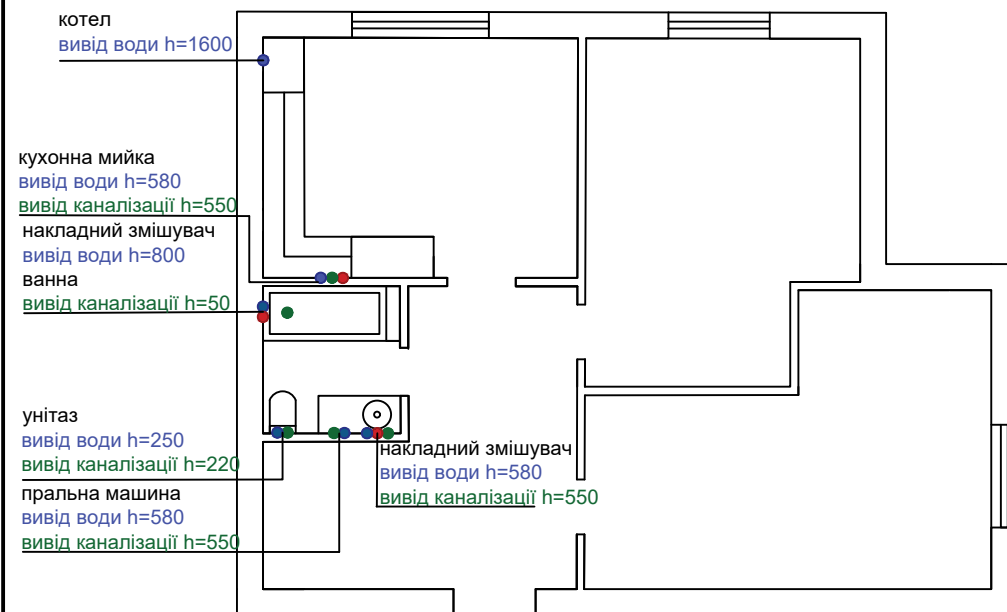


Умовні позначення:

- - тепла вода
- - холодна вода
- - каналізація

Примітка

- Всі розміри вказані в мм, з можливою похибкою +/- 15 мм.
- Усі висоти вказані від рівня чистої підлоги.
- Зовнішній вигляд окремих сантехнічних елементів див. візуальну частину проекту.
- Перед монтажем необхідно уточнити тип змішувача.
- Місце монтажу при потребі, коригується на місці.
- Місце виводу каналізації, при потребі, коригується на місці.
- Остаточну прив'язку виводу рушникосушки та спосіб її підключення, уточнити після придбання, згідно технічних характеристик.
- Усі роботи по монтажу та проведенню водопостачання та водовідведення, повинні виконуватися спеціалістами.

						12.06.2026 AP-3			
						Дизайн-проект квартири			
Зм.	Кіл.	Арк.	№ док.	Підпис	Дата	Масштаб 1:100	Стадія	Аркуш	Аркушів
Розроб.	Божагора О.Ю.						ЕП	3	22
Керівник	Тобілевич Г.М.								
Перевірив	Нетриб'як М.М.								
						Схема влаштування водопостач. та водовідводу		Кафедра образотворчого мистецтва, дизайну та методики їх навчання ТНПУ ім. В. Гнатюка	

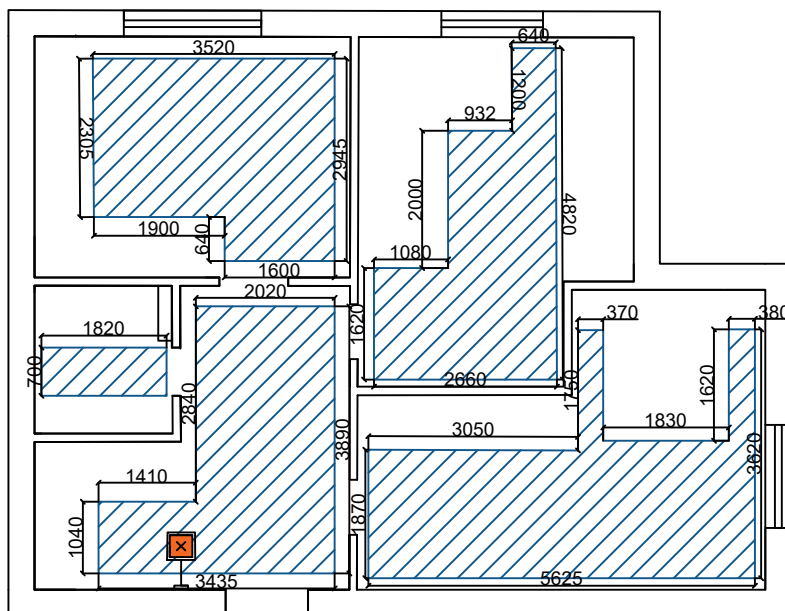

Умовні позначення:

- терморегулятор




4 - тепла підлога

Примітка

1. При заміні комбінованого терморегулятора іншим типом, місце встановлення датчика підігріву підлоги визначає спеціаліст.
2. У місцях прокладання теплої підлоги, демонтувати існуючу стяжку.
3. Теплу підлогу не прокладати під стоячими на підлозі важкими предметами (меблями).
4. Укладка теплої підлоги передбачена з відступом 100 мм від стіни та меблів, розташованих на підлозі.

						12.06.2026 АР-4			
						Дизайн-проект квартири			
Зм.	Кіл.	Арк.	№ док.	Підпис	Дата	Масштаб 1:100	Стадія	Аркуш	Аркушів
Розроб.	Божагора О.Ю				ЕП		4	22	
Керівник	Гобілевич Г.М				Кафедра образотворчого мистецтва, дизайну та методики їх навчання ТНПУ ім. В. Гнатюка				
Перевірив	Нетриб'як М.М								
						Схема влаштування опалення			

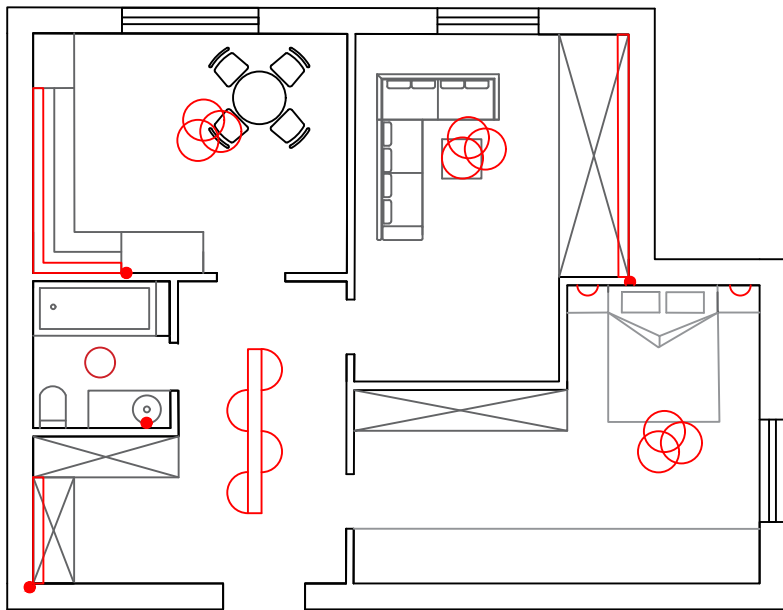


Умовні позначення:

-  - підвіс потрійний лампа 2000-3500 К
-  - LED стрічка 2.77 м.п. 2.8х3.5лампа 2000-3500 К з виводом
-  - бра лампа 2000-3000 К
-  - вивід для LED стрічки

Примітка

1. Прив'язка світлових точок на плані здійснена до середини групи чи одиниці.
2. Умовні позначення світлових точок зображені у збільшеному масштабі для покращення читабельності креслення.
3. Рекомендована електрофурнітура Schneider Electric.
4. Для розуміння зовнішнього вигляду світлових точок див. візуальну частину проекту.
5. Підбір діаметру кабелю виконую електрик.

						12.06.2026 AP-5			
						Дизайн-проект квартири			
Зм.	Кіл.	Арк.	№ док.	Підпис	Дата	Масштаб 1:100	Стадія	Аркуш	Аркушів
Розроб.	Божагора О.Ю.						ЕП	5	22
Керівник	Тобілевич Г.М.								
Перевірив	Петриб'як М.М.								
						Схема влаштування освітлення	Кафедра образотворчого мистецтва, дизайну та методики їх навчання ТНПУ ім. В. Гнатюка		

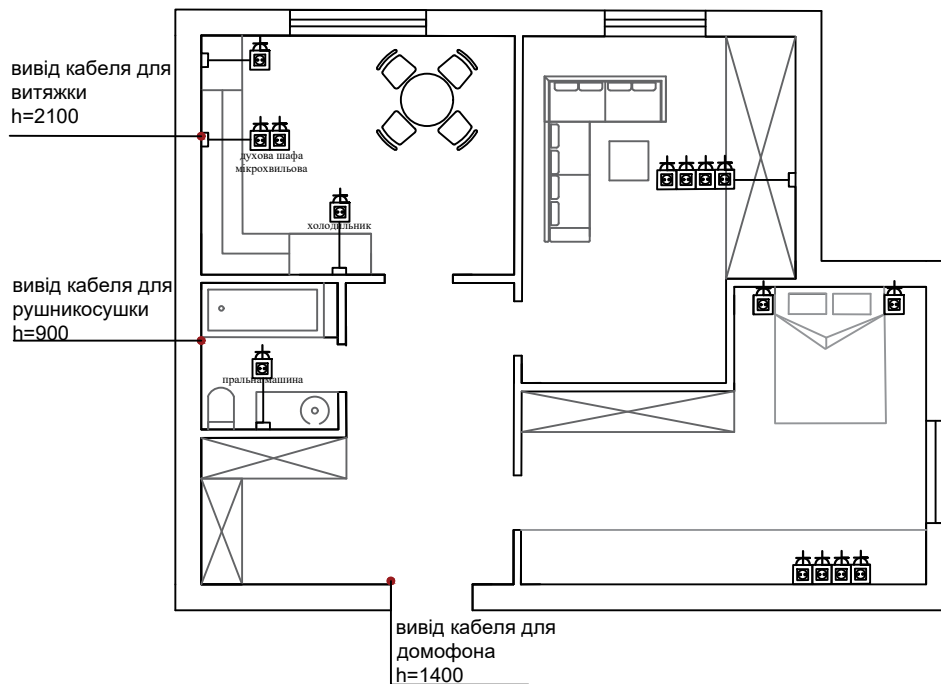

Умовні позначення:



- розетка




- кабель

Примітка

1. Усі висоти вказані від рівня чистої підлоги.
2. Висота усіх розеток від підлоги становить 300 мм, окрім тих, що вказані у кресленні.
3. Умовні позначення розеток зображені у збільшеному масштабі для покращення читабельності креслення.
4. Підбір діаметру та потужності кабелю виконує електрик.

						12.06.2026 AP-6			
						Дизайн-проект квартири			
Зм.	Кіл.	Арк.	№ док.	Підпис	Дата	Масштаб 1:100	Стадія	Аркуш	Аркушів
Розроб.	Божагора О.Ю.						ЕП	6	22
Керівник	Тобілевич Г.М.								
Перевірив	Нетриб'як М.М.								
						План влаштування розеток		Кафедра образотворчого мистецтва, дизайну та методики їх навчання ТНПУ ім. В. Гнатюка	

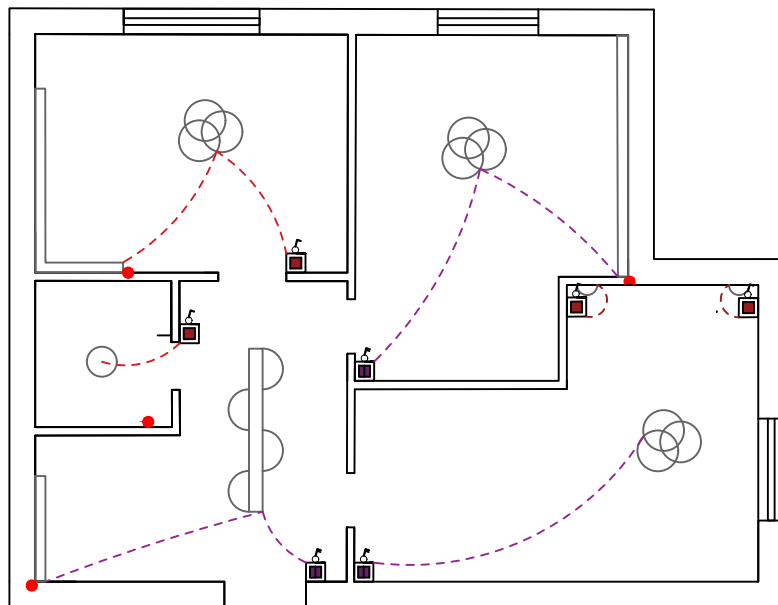

Умовні позначення:



- вимикач одноклавішний



- вимикач двоклавішний



- шлях від одинарного вимикача до джерела світла




- шлях від подвійного вимикача до джерела світла

Примітка

1. Прив'язка світлових точок на плані здійснена до середини групи чи одиниці.
2. Умовні позначення світлових точок зображені у збільшеному масштабі для покращення читабельності креслення.
3. Рекомендована електрофурнітура Schneider Electric.
4. Для розуміння зовнішнього вигляду світлових точок див. візуальну частину проекту.
5. Підбір діаметру кабелю виконує електрик.

						12.06.2026 AP-7		
						Дизайн-проект квартири		
Зм.	Кіл.	Арк.	№ док.	Підпис	Дата	Масштаб 1:100	Стадія	Аркуш
Розроб.	Божагора О.Ю.						ЕП	7
Керівник	Тобілевич Г.М.							22
Перевірив	Четриб'як М.М.							
						План влаштування вимикачів		Кафедра образотворчого мистецтва, дизайну та методики їх навчання ТНПУ ім. В. Гнатюка

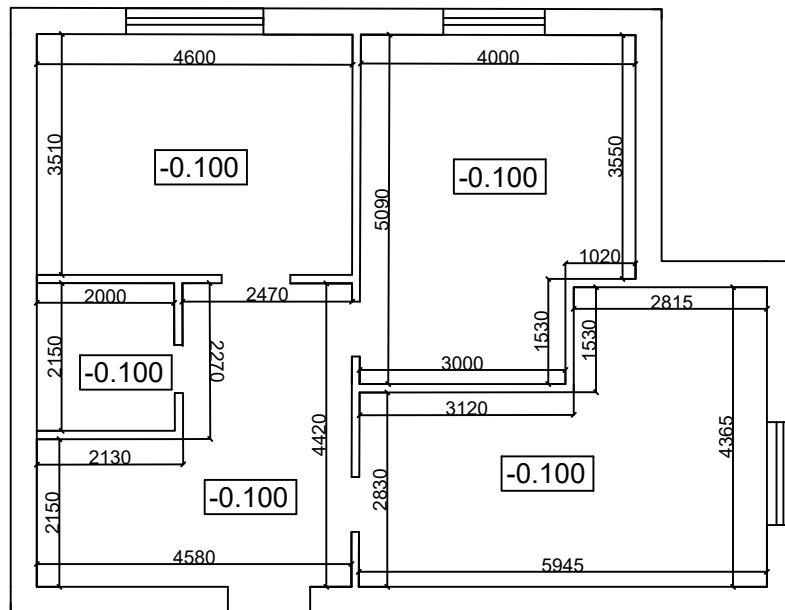

Примітка


1. За відмітку 0.000 стелі прийнято існуючий рівень стелі.
2. Всі розміри вказані в мм. з можливою похибкою +/- 15 мм.
3. свіильники на плані влаштування стелі позначені умовно, для загального розуміння.
4. Прив'язку джерел світла див. Лист 7.
5. Даний лист розглядати разом із візуалізаціями до проекту.

						12.06.2026 AP-8		
						Дизайн-проект квартири		
Зм.	Кіл.	Арк.	№ док.	Підпис	Дата	Масштаб 1:100	Стадія	Аркуш
Розроб.							ЕП	8
Керівник						План стелі	Кафедра образотворчого мистецтва, дизайну та методики їх навчання ТНПУ ім. В. Гнатюка	
Перевірив								

Умовні позначення:



- початок укладання підлоги

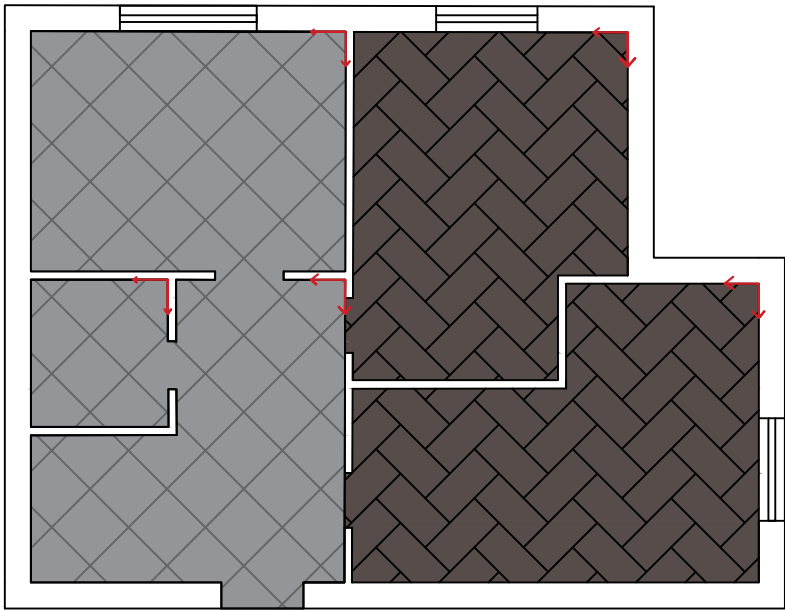


Примітка

1. Кількість матеріалів вказано без врахування 5-7%.
2. Перед початком укладання плитки, узгодити вигляд візерунку.
3. На плані поверху візерунок плитки показано схематично, для загального розуміння розміщення матеріалів.
4. Відповідальний за виконання робіт по укладанню матеріалів на підлозі, повинен проконтролювати висоти на які укладаються матеріали, відповідно до їх технічних характеристик. Різні за характеристиками висоти матеріалів, повинні у кінцевому результаті бути на одному рівні, якщо тільки інакше не передбачено цим кресленням.

№	Позн. на плані	Найменування	Розмір,мм	Площа, м2	К-сть,шт
1		Паркетна дошка Beauty floor Дуб бельгійський шоколад	170x1500x14	39.9	157
2		Плитка керамогранітна Shinestone grey MAT	1198x1198	35.85	25

						12.06.2026 AP-9		
						Дизайн-проект квартири		
Зм.	Кіл.	Арк.	№ док.	Підпис	Дата	Масштаб 1:100	Стадія	Аркуш
Розроб.							ЕП	9
Керівник						План покриття підлог	Кафедра образотворчого мистецтва, дизайну та методики їх навчання ТНПУ ім. В. Гнатюка	
Перевірив								
								22

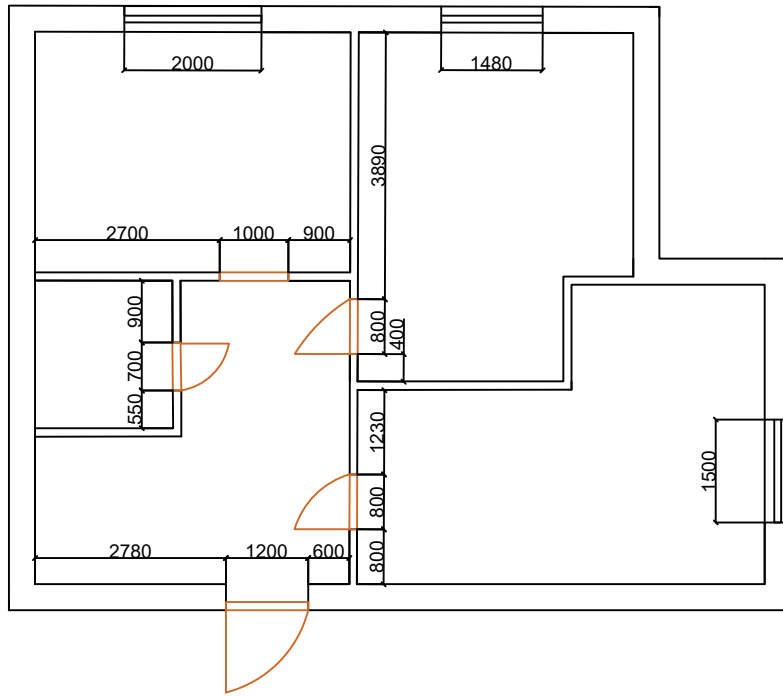

Умовні позначення:



- позначення дверей




- схема відкривання дверей

Примітка

1.Заміри дверних отворів проведені перед облицюванням стін з можливою похибкою до 5 мм.

						12.06.2026 AP-10			
						Дизайн-проект квартири			
Зм.	Кіл.	Арк.	№ док.	Підпис	Дата	Масштаб 1:100	Стадія	Аркуш	Аркушів
Розроб.		Божанора О.Ю					ЕП	10	22
Керівник		Гобілевич Г.М							
Перевірів		Петриб'як М.М							
						Схема відкриття дверей	Кафедра образотворчого мистецтва, дизайну та методики їх навчання ТНПУ ім. В. Гнатюка		

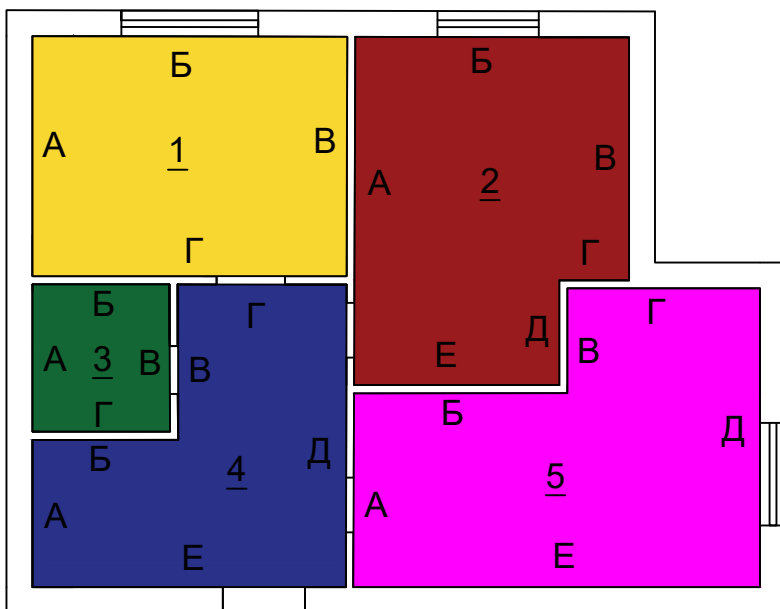

Умовні позначення:

А-Е - маркування стін
1 - номер приміщення

№	Назва	Площа,м2	Примітка
1	Кухня	16.15	
2	Вітальня	18.8	
3	Санвузол	4.3	
4	Коридор	15.4	
5	Спальня	21.1	

Примітка

1. Даний лист розглядати з листами -
Лист 12, Лист 13, Лист 14, Лист 15,
Лист 16.

						12.06.2026 АР-11			
						Дизайн-проект квартири			
Зм.	Кіл.	Арк.	№ док.	Підпис	Дата	Масштаб 1:100	Стадія	Аркуш	Аркушів
Розроб.	Божагора О.Ю						ЕП	11	22
Керівник	Тобілевич Г.М								
Перевірив	Нетриб'як М.М								
						План маркування розгортки		Кафедра образотворчого мистецтва, дизайну та методики їх навчання ТНПУ ім. В. Гнатюка	



А



Б



В




Г

						12.06.2026 АР-12			
						Дизайн-проект квартири			
Зм.	Кіл.	Арк.	№ док.	Підпис	Дата	Масштаб 1:100	Стадія	Аркуш	Аркушів
Розроб.		Божагора О.Ю					ЕП	12	22
Керівник		Тобілевич Г.М.							
Перевірив		Нетриб'як М.М.							
						Розгортки стін кухні	Кафедра образотворчого мистецтва, дизайну та методики їх навчання ТНПУ ім. В. Гнатюка		



А

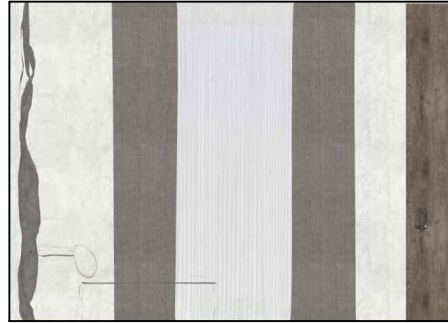

Б



В



Г



Д



Е

						12.06.2026 AP-13			
						Дизайн-проект квартири			
Зм.	Кіл.	Арк.	№ док.	Підпис	Дата	Масштаб 1:100	Стадія	Аркуш	Аркушів
Розроб.		Божагора О.Ю.					ЕП	13	22
Керівник		Тобілевич Г.М.							
Перевірив		Нетриб'як М.М.							
						Розгортки стін вітальні		Кафедра образотворчого мистецтва, дизайну та методики їх навчання ТНПУ ім. В. Гнатюка	



А



Б



В



Г


						12.06.2026 АР-14		
						Дизайн-проект квартири		
Зм.	Кіл.	Арк.	№ док.	Підпис	Дата	Масштаб 1:100	Стадія	Аркуш
Розроб.		Божагора О.Ю					ЕП	14
Керівник		Тобілевич Г.М						22
Перевірив		Нетриб'як М.М						
						Розгортки стін санвузла		Кафедра образотворчого мистецтва, дизайну та методики їх навчання ТНПУ ім. В. Гнатюка




А



Б

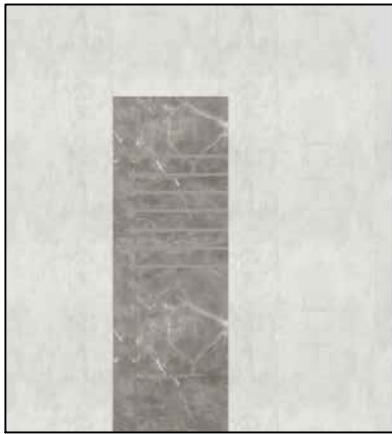

В

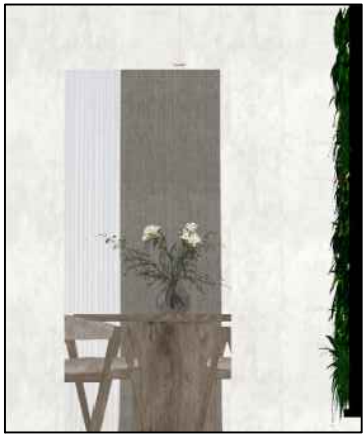

Г



Д



Е

						12.06.2026 AP-15		
						Дизайн-проект квартири		
Зм.	Кіл.	Арк.	№ док.	Підпис	Дата	Масштаб 1:100	Стадія	Аркуш
Розроб.			Божагора О.Ю.				ЕП	15
Керівник			Тобілевич Г.М.					22
Перевірив			Нетриб'як М.М.					
						Розгортки стін коридору	Кафедра образотворчого мистецтва, дизайну та методики їх навчання ТНПУ ім. В. Гнатюка	



А



Б



В



Г






Д








Е




						12.06.2026 AP-16		
						Дизайн-проект квартири		
Зм.	Кіл.	Арк.	№ док.	Підпис	Дата	Масштаб 1:100	Стадія	Аркуш
Розроб.		Божагора О.Ю					ЕП	16
Керівник		Тобілевич Г.М				Розгортки стін спальні	22	
Перевірив		Нетриб'як М.М					Кафедра образотворчого мистецтва, дизайну та методики їх навчання ТНПУ ім. В. Гнатюка	

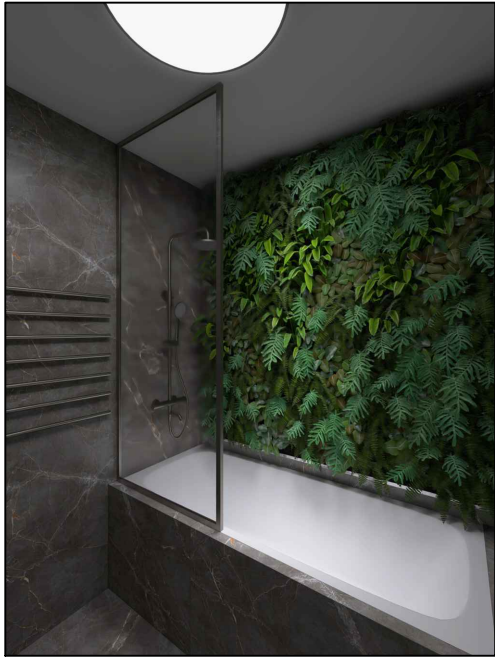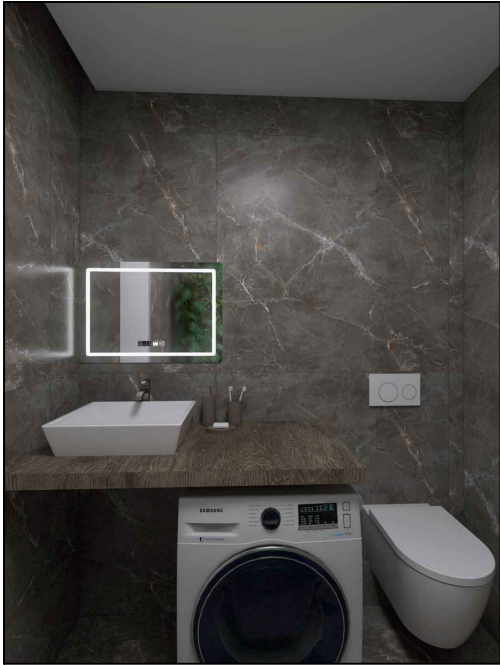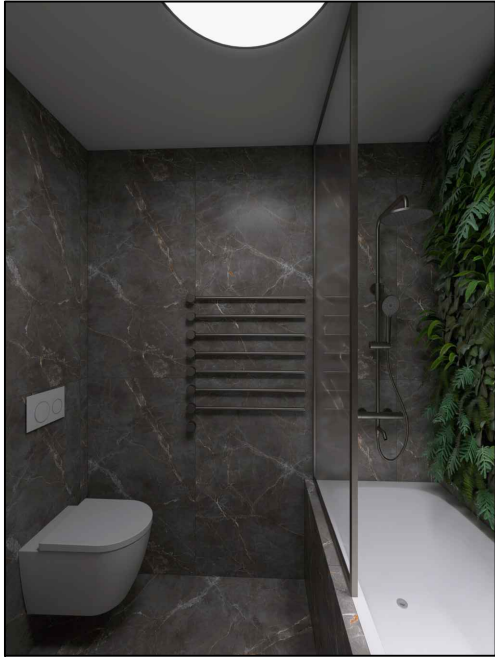






						12.06.2026 AP-19		
						Дизайн-проект квартири		
Зм.	Кіл.	Арк.	№ док.	Підпис	Дата	Масштаб 1:100	Стадія	Аркуш
Розроб.			Божагора О.Ю				ЕП	19
Керівник			Тобілевич Г.М			Візуалізація санвузла		22
Перевірив			Нетриб'як М.М				Кафедра образотворчого мистецтва, дизайну та методики їх навчання ТНПУ ім. В. Гнатюка	

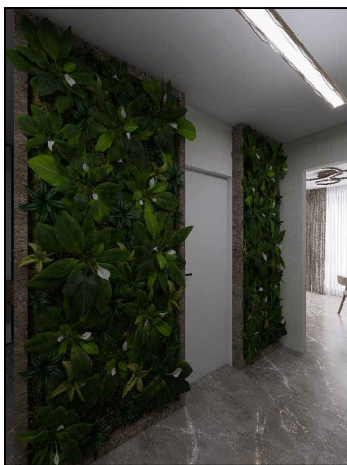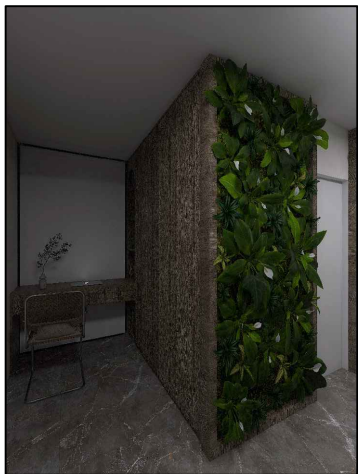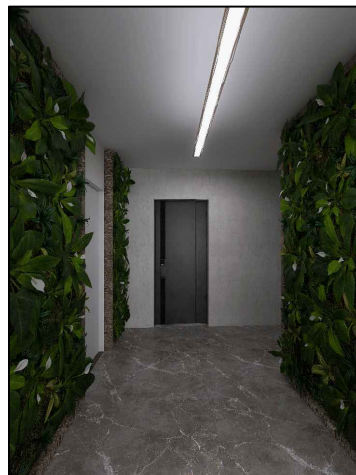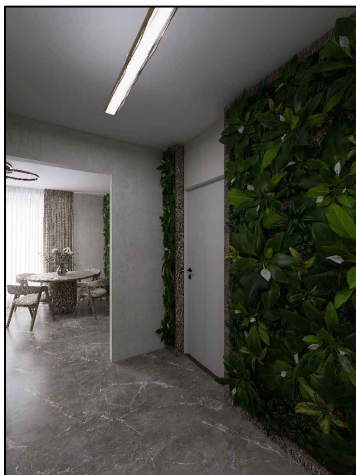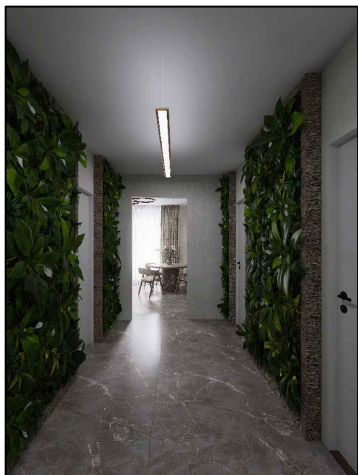

						12.06.2026 AP-20			
						Дизайн-проект квартири			
Зм.	Кіл.	Арк.	№ док.	Підпис	Дата	Масштаб 1:100	Стадія	Аркуш	Аркушів
Розроб.	Божагора О.Ю.						ЕП	20	22
Керівник	Тобілевич Г.М.								
Перевірив	Нетриб'як М.М.								
						Візуалізація коридору	Кафедра образотворчого мистецтва, дизайну та методики їх навчання ТНПУ ім. В. Гнатюка		

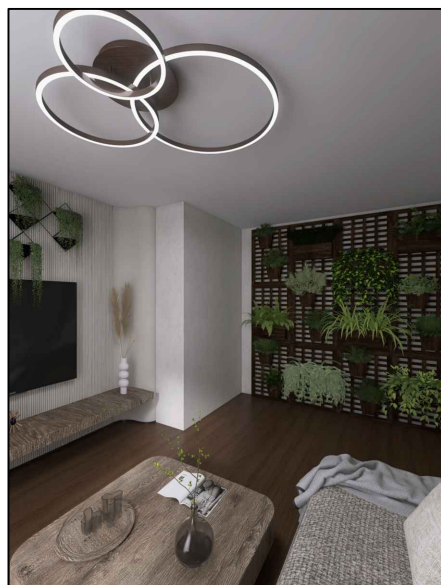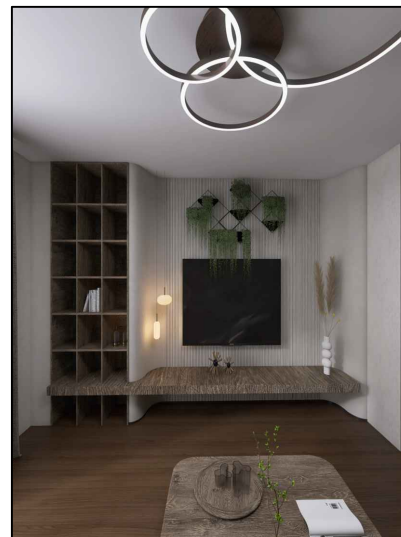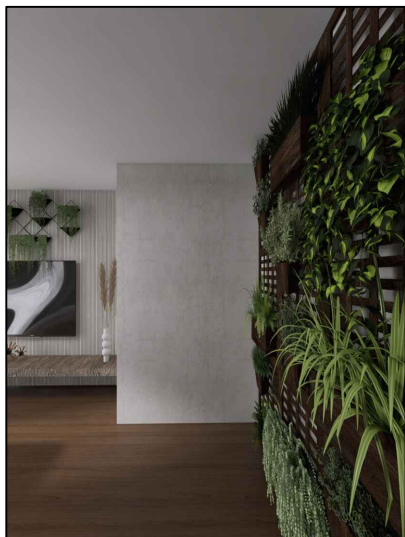

						12.06.2026 АР-21			
						Дизайн-проект квартири			
Зм.	Кіл.	Арк.	№ док.	Підпис	Дата	Масштаб 1:100	Стадія	Аркуш	Аркушів
Розроб.	Божагора О.Ю				ЕП		21	22	
Керівник	Гобілевич Г.М				Кафедра образотворчого мистецтва, дизайну та методики їх навчання ТНПУ ім. В. Гнатюка				
Перевірив	Нетриб'як М.М								
						Візуалізація вітальні			

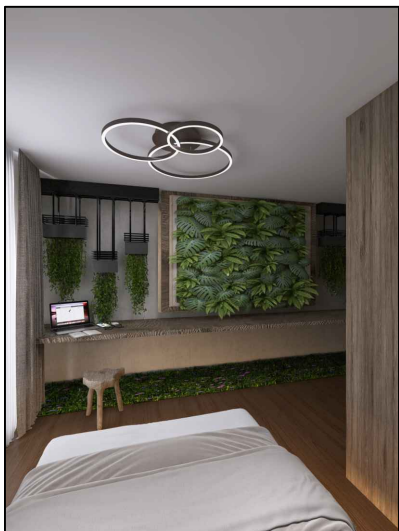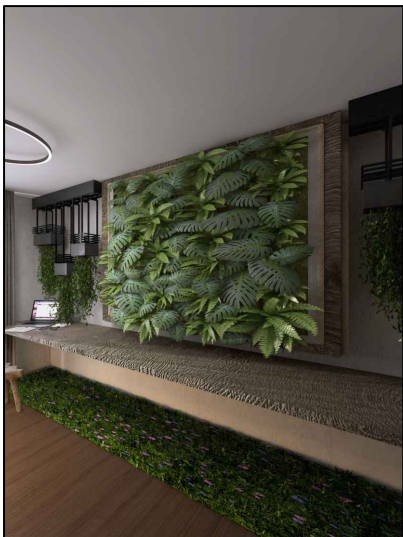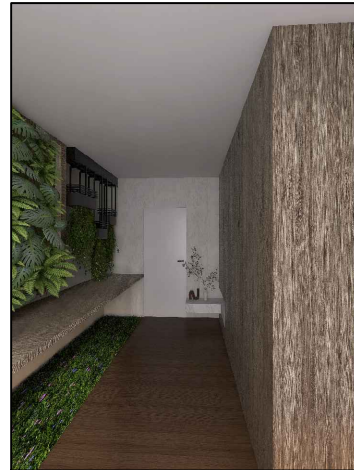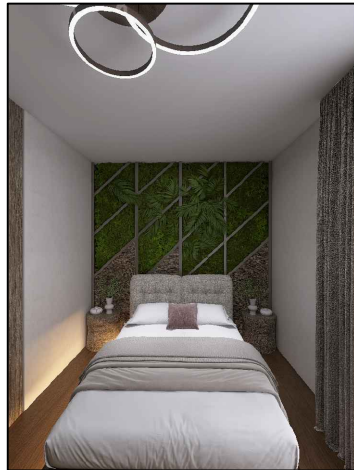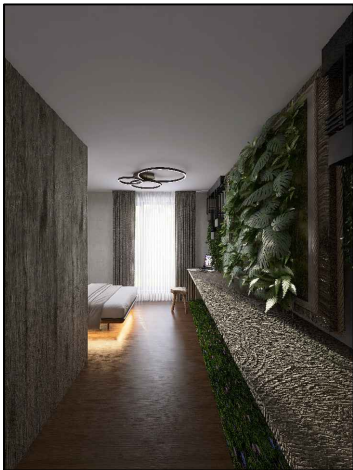

						12.06.2026 AP-22		
						Дизайн-проект квартири		
Зм.	Кіл.	Арк.	№ док.	Підпис	Дата	Масштаб 1:100	Стадія	Аркуш
Розроб.		Божагора О.Ю					ЕП	22
Керівник		Тобілевич Г.М				Візуалізація спальні		22
Перевірив		Нетриб'як М.М					Кафедра образотворчого мистецтва, дизайну та методики їх навчання ТНПУ ім. В. Гнатюка	